


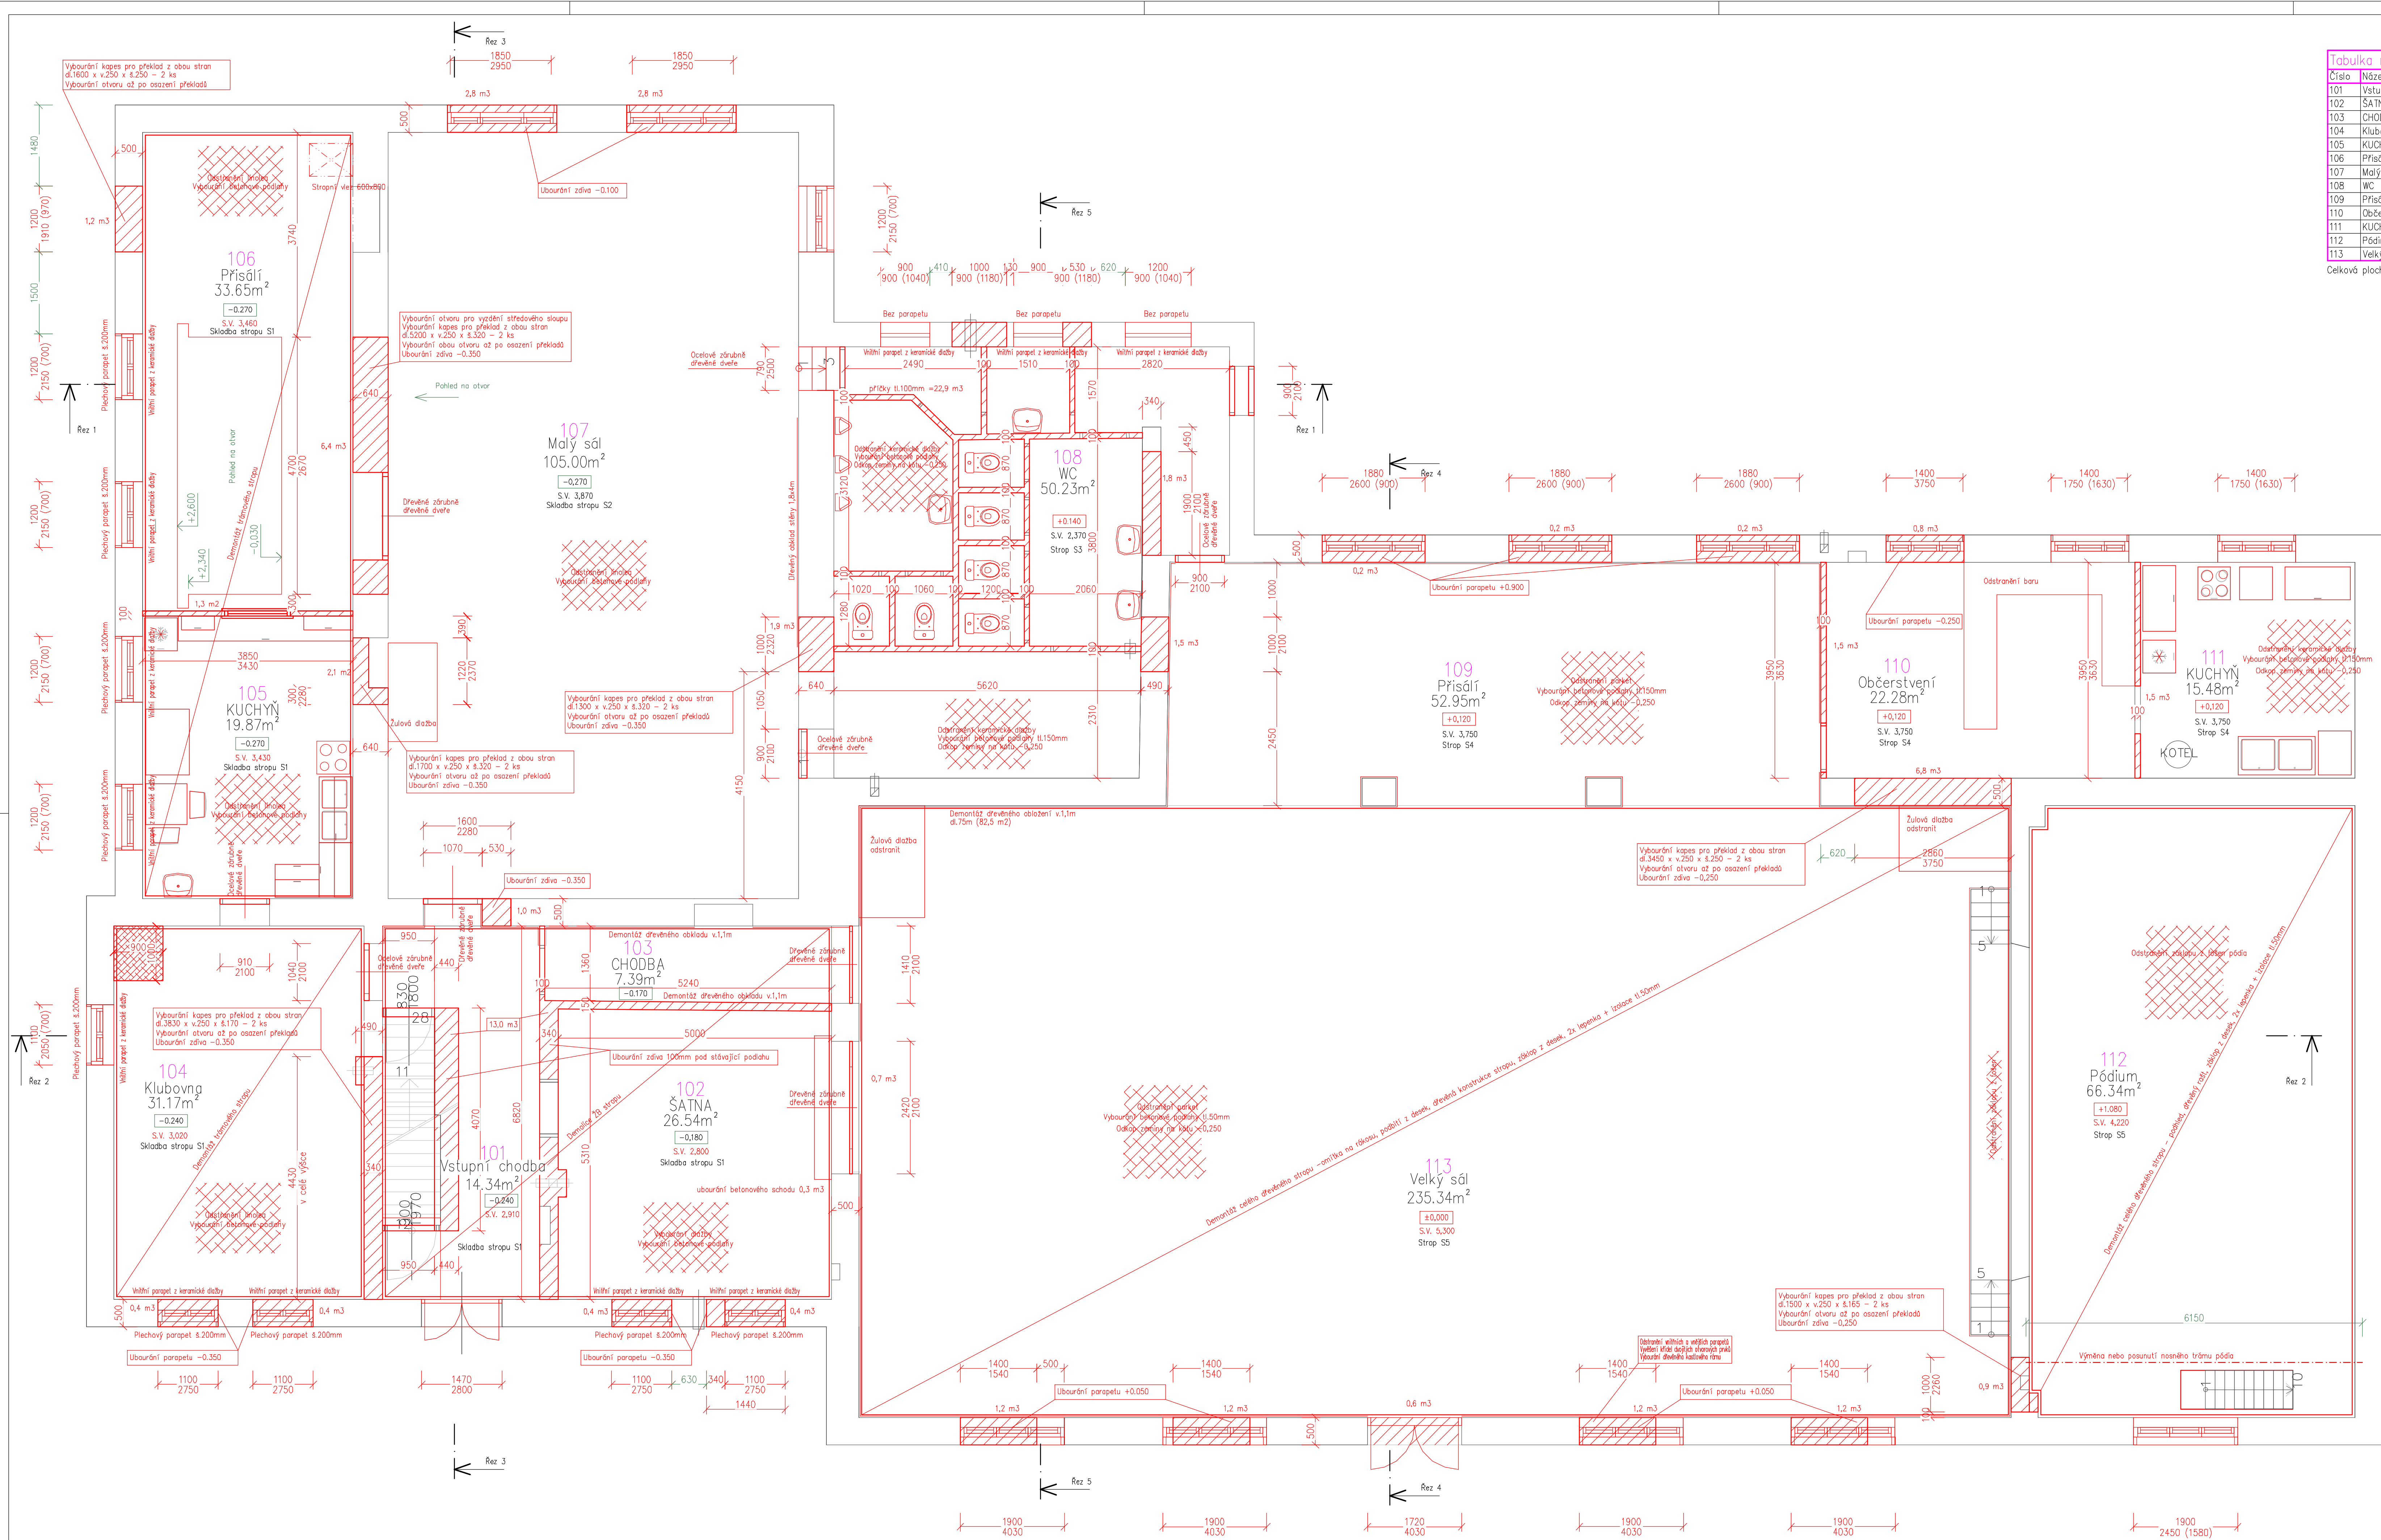

Tabulka místností			
Číslo	Název	Placha [m²]	Podlaha
101	Vstupní chodba	14,34	žulová dlažba
102	ŠATNA	26,54	žulová dlažba
103	CHODBA	7,39	žulová dlažba
104	Klubovna	31,17	linoleum
105	KUCHYŇ	19,87	linoleum
106	Přisálí	33,65	linoleum
107	Malý sál	105	linoleum
108	WC	50,23	keramická dlažba
109	Přisálí	52,95	parkety
110	Občerstvení	22,28	parkety
111	KUCHYŇ	15,48	keramická dlažba
112	Pódium	66,34	dřevěné lašny
113	Velký sál	235,34	parkety
Celková plocha [m²]		680,56	

Výkaz výměr bouraných prvků podlahy :

Odstředění linolea = 179 m²
Odstředění dřevěných parket = 311 m²
Odstředění keramické dlažby = 46 m²
Odstředění dřevěných lašných pódia = 35 m²
Vybourání betonové podlahy tl.150mm (m.č.108,109,110,111) = 142 m²
Vybourání betonové podlahy tl.150mm (m.č.113) = 236 m²
Odkop zeminy pod podlahou tl.220mm (m.č.108,109,110,111) = 142m²
Odkop zeminy pod podlahou tl.220mm (m.č.113) = 236m²
Vybourání chleby klenby tl.300 = 1,9m²

Výkaz výměr bouraných otvorových prvků :

Vnější okna dřevěná, kastlová = 84 m²
okno 1400/1750 = 2 ks
okno 1800/2600 = 3 ks
okno 800/620 = 3 ks (pod pódium)
okno 500/620 = 1 ks (pod pódium)
okno 800/800 = 2 ks (východní štít)
okno 800/1680 = 2 ks (východní štít)
okno 1800/2450 = 5 ks
okno 1700/1750 = 1 ks
okno 1100/2100 = 9 ks
okno 1800/2150 = 2 ks
okno 1200/2150 = 1 ks
okno dvojité 900/900 = 3 ks

Vnější dřevěné dveře = 12 m²
dveře 900/2100 = 2 ks
dveře 1470/2800 = 1 ks
dveře 1700/2400 = 1 ks

Vnější dřevěné dveře s rozsovou nebo dřevěnou zárubní = 34 m²
dveře 1450/1970 = 1 ks
dveře 600/1970 = 7 ks
dveře 700/1970 = 1 ks
dveře 800/1970 = 5 ks
dveře 900/2000 = 3 ks
dveře 950/2000 = 1 ks
dveře 1200/2000 = 1 ks
dveře 1500/2000 = 1 ks

Vnější a vnitřní parapety :
vnější plechové parapety 40m x 0,2 = 8 m²
vnitřní parapety 40m x 0,2 = 8 m²

Výkaz výměr bouraných prvků stěny :
Bourání zdiva z PC = 77 m³

Výkaz výměr bouraných stropů :

Základ z desek tl.25mm s omítkou tl.35mm na rýsovu, trámový strop s homím základem, zásepem a podkrovním = 86 m²
Základ z desek tl.25mm s omítkou tl.35mm na rýsovu + zaběh okraje = 236 m²
Základ z laminátu nad pódium = 67 m²
Základ tl.300mm = 56 m²
Zavěšený strop velkého sálu a pódia je ve výkazu demolic střechy

Legenda :

- Bourané zdivo z plných pálených cihel
- Bourání podlahy nebo odstranění podlahové krytiny
- Demontáž dřevěných otvorových prvků
- Vybourání části klenby

Všechny kóly otvorových prvků (výšky parapetů) jsou vztahy k výškám stávajících podlah

Výpracoval	Zodp. projektant	Tech. kontrola
JSK s.r.o.	Jan Vojtěšek	Josef Pospíšil
Klient	Jan Vojtěšek	
Inženýr	Město Moravská Třebová	
Adresa	k.ú.Boršov u Moravské Třebové parc.č.st.230	
Kulturně kreativní centrum		Formát 10 A4
Moravskotřebovská		datum 4/2024
Fadory 1.NP – bourací práce		úkol PD
		č.zakázky 98-22
		č.kopie
		archivní č.
		návrh
		č. výkresu 1:50 D.102