


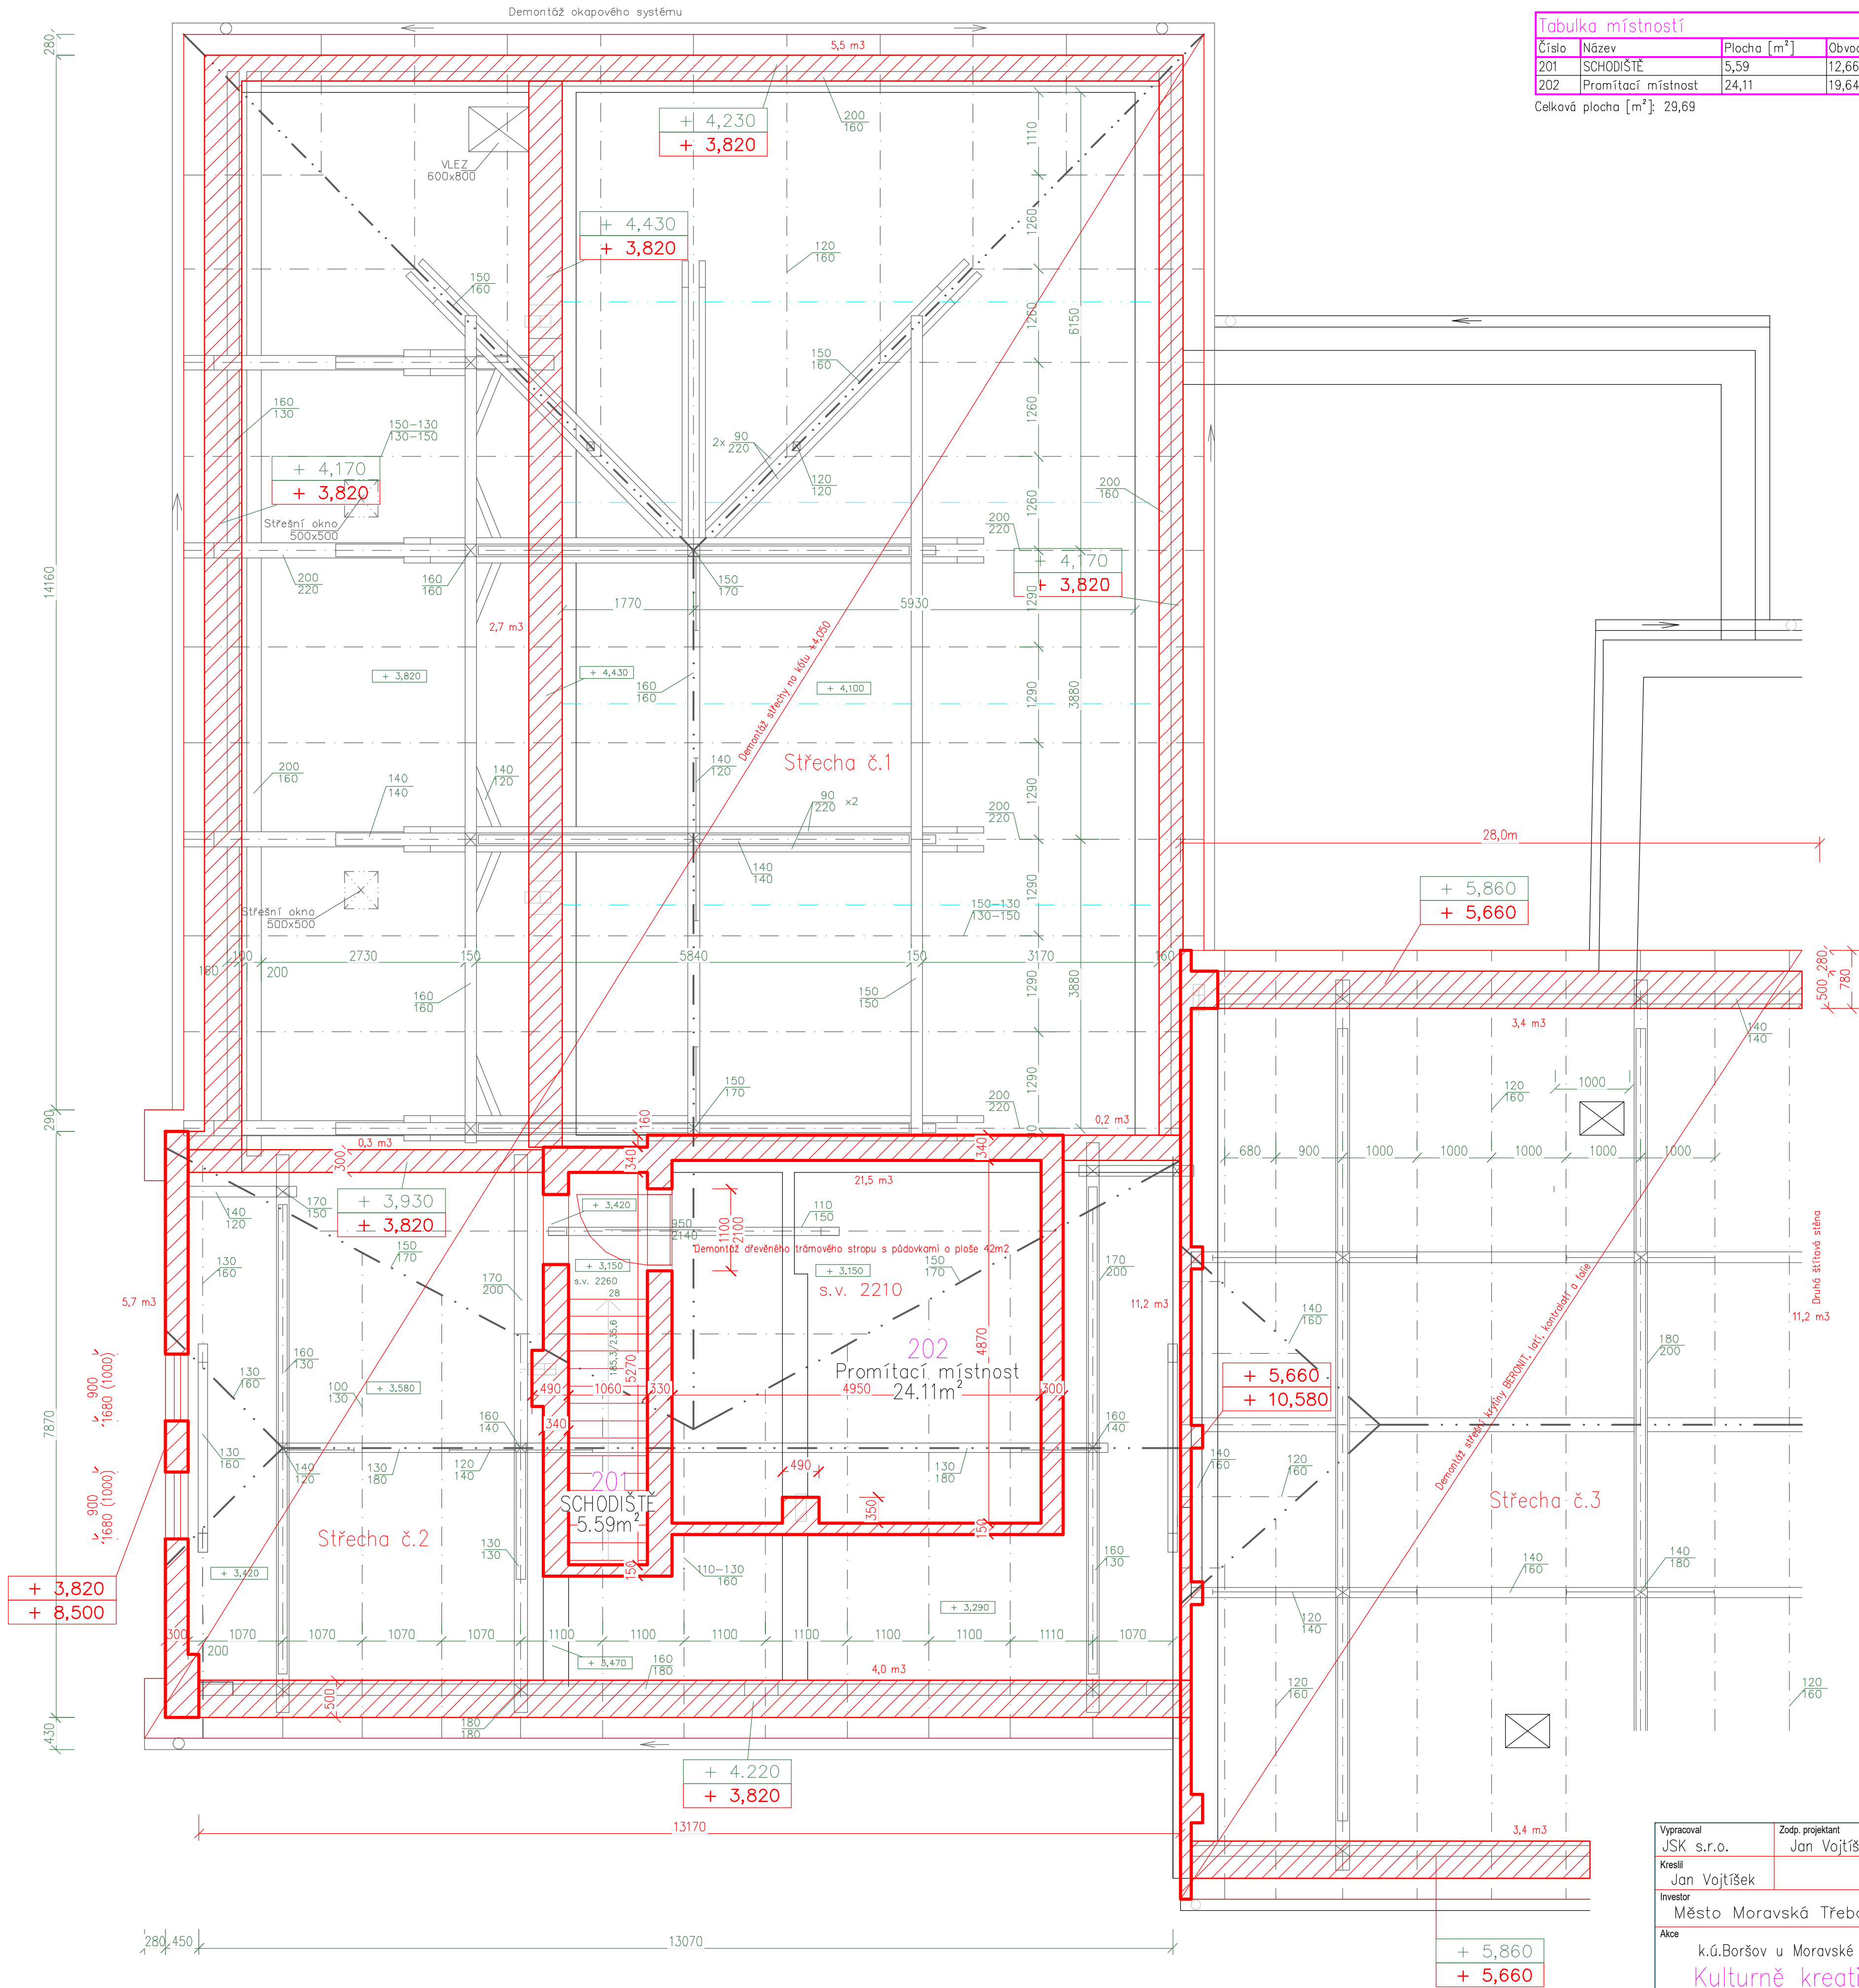

| Tabulka místností          |                    |             |           |               |                |               |
|----------------------------|--------------------|-------------|-----------|---------------|----------------|---------------|
| Číslo                      | Název              | Plocha [m²] | Obvod [m] | Strop         | Podlaha        | Stěny         |
| 201                        | SCHODIŠTĚ          | 5,59        | 12,66     | Dřevěný strop | Betonová deska | Cihelné zdivo |
| 202                        | Promítací místnost | 24,11       | 19,64     | Dřevěný strop | Betonová deska | Cihelné zdivo |
| Celková plocha [m²]: 29,69 |                    |             |           |               |                |               |

Střecha č.1

Ubourání stěn pro novou střechu – množství zdiva :

- vnější zdivo = 5,5m3
- vnitřní zdivo = 2,7m3
- Množství bouraného zdiva střechy č.1 = 8,2m3

Střecha č.2

Ubourání stěn pro novou střechu – množství zdiva :

- vnější zdivo 0,3+0,2+4,0 = 4,5m3
- vnitřní zdivo = 21,5m3
- štítová stěna = 5,7m3
- Množství bouraného zdiva střechy č.2 = 31,7m3

Odstranění stropu promítací místnosti :

- odstranění cihelného záklopu 40m2 = 2,8m3
- záklop a podbití z desek = 2,0m3
- stropní trámy = 1,6m3

Střecha č.3

Ubourání stěn pro novou střechu – množství zdiva :

- vybourání betonové římsy 2x3,4 = 6,8m3
- štítová stěna 2\*11,2 = 22,4m3
- Množství bouraného zdiva střechy č.3 = 29,2m3

Legenda :

Bourané zdivo z plných pálených cihel

Demontáž dřevěných otvorových prvků

Bourání části krovu

|                                                       |                                  |                                  |                     |
|-------------------------------------------------------|----------------------------------|----------------------------------|---------------------|
| Vypracoval<br>JSK s.r.o.                              | Zodp. projektant<br>Jan Vojtíšek | Tech. kontrola<br>Josef Pospíšil | formát<br>6 A4      |
| Kreslil<br>Jan Vojtíšek                               |                                  |                                  | datum<br>4/2024     |
| Investor<br>Město Moravská Třebová                    |                                  |                                  | úzel<br>PD          |
| Adresa<br>k.ú.Boršov u Moravské Třebové parc.č.st.230 |                                  |                                  | č. zakázky<br>98-22 |
|                                                       |                                  |                                  | č. kopie            |
|                                                       |                                  |                                  | archivní č.         |
| Obsah výkresu<br>Půdorys 2.NP – bourací práce         |                                  | Měřítko<br>1:50                  | Č. výkresu<br>D.103 |