



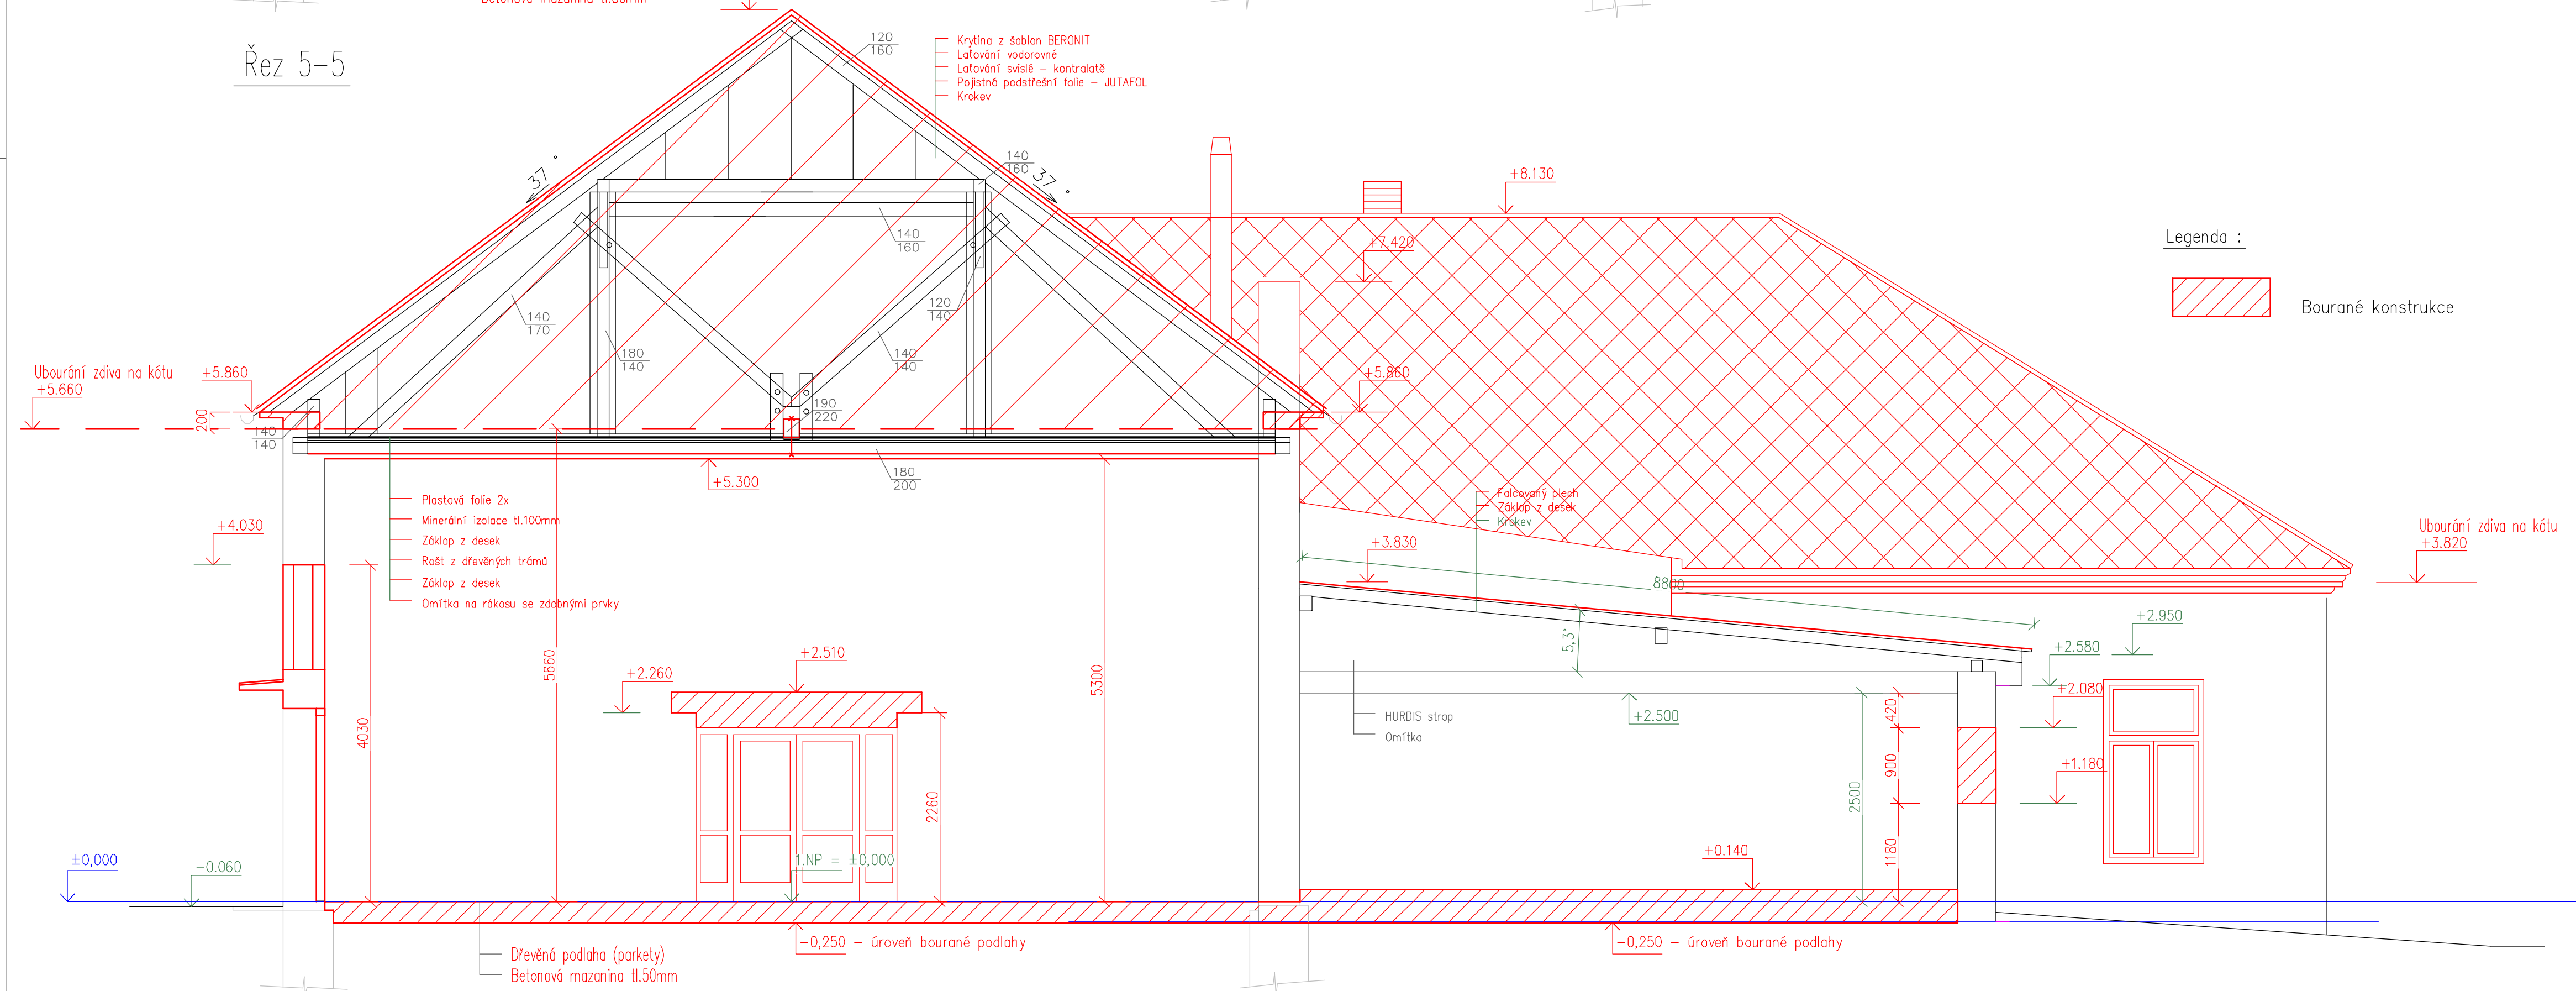

Legenda :

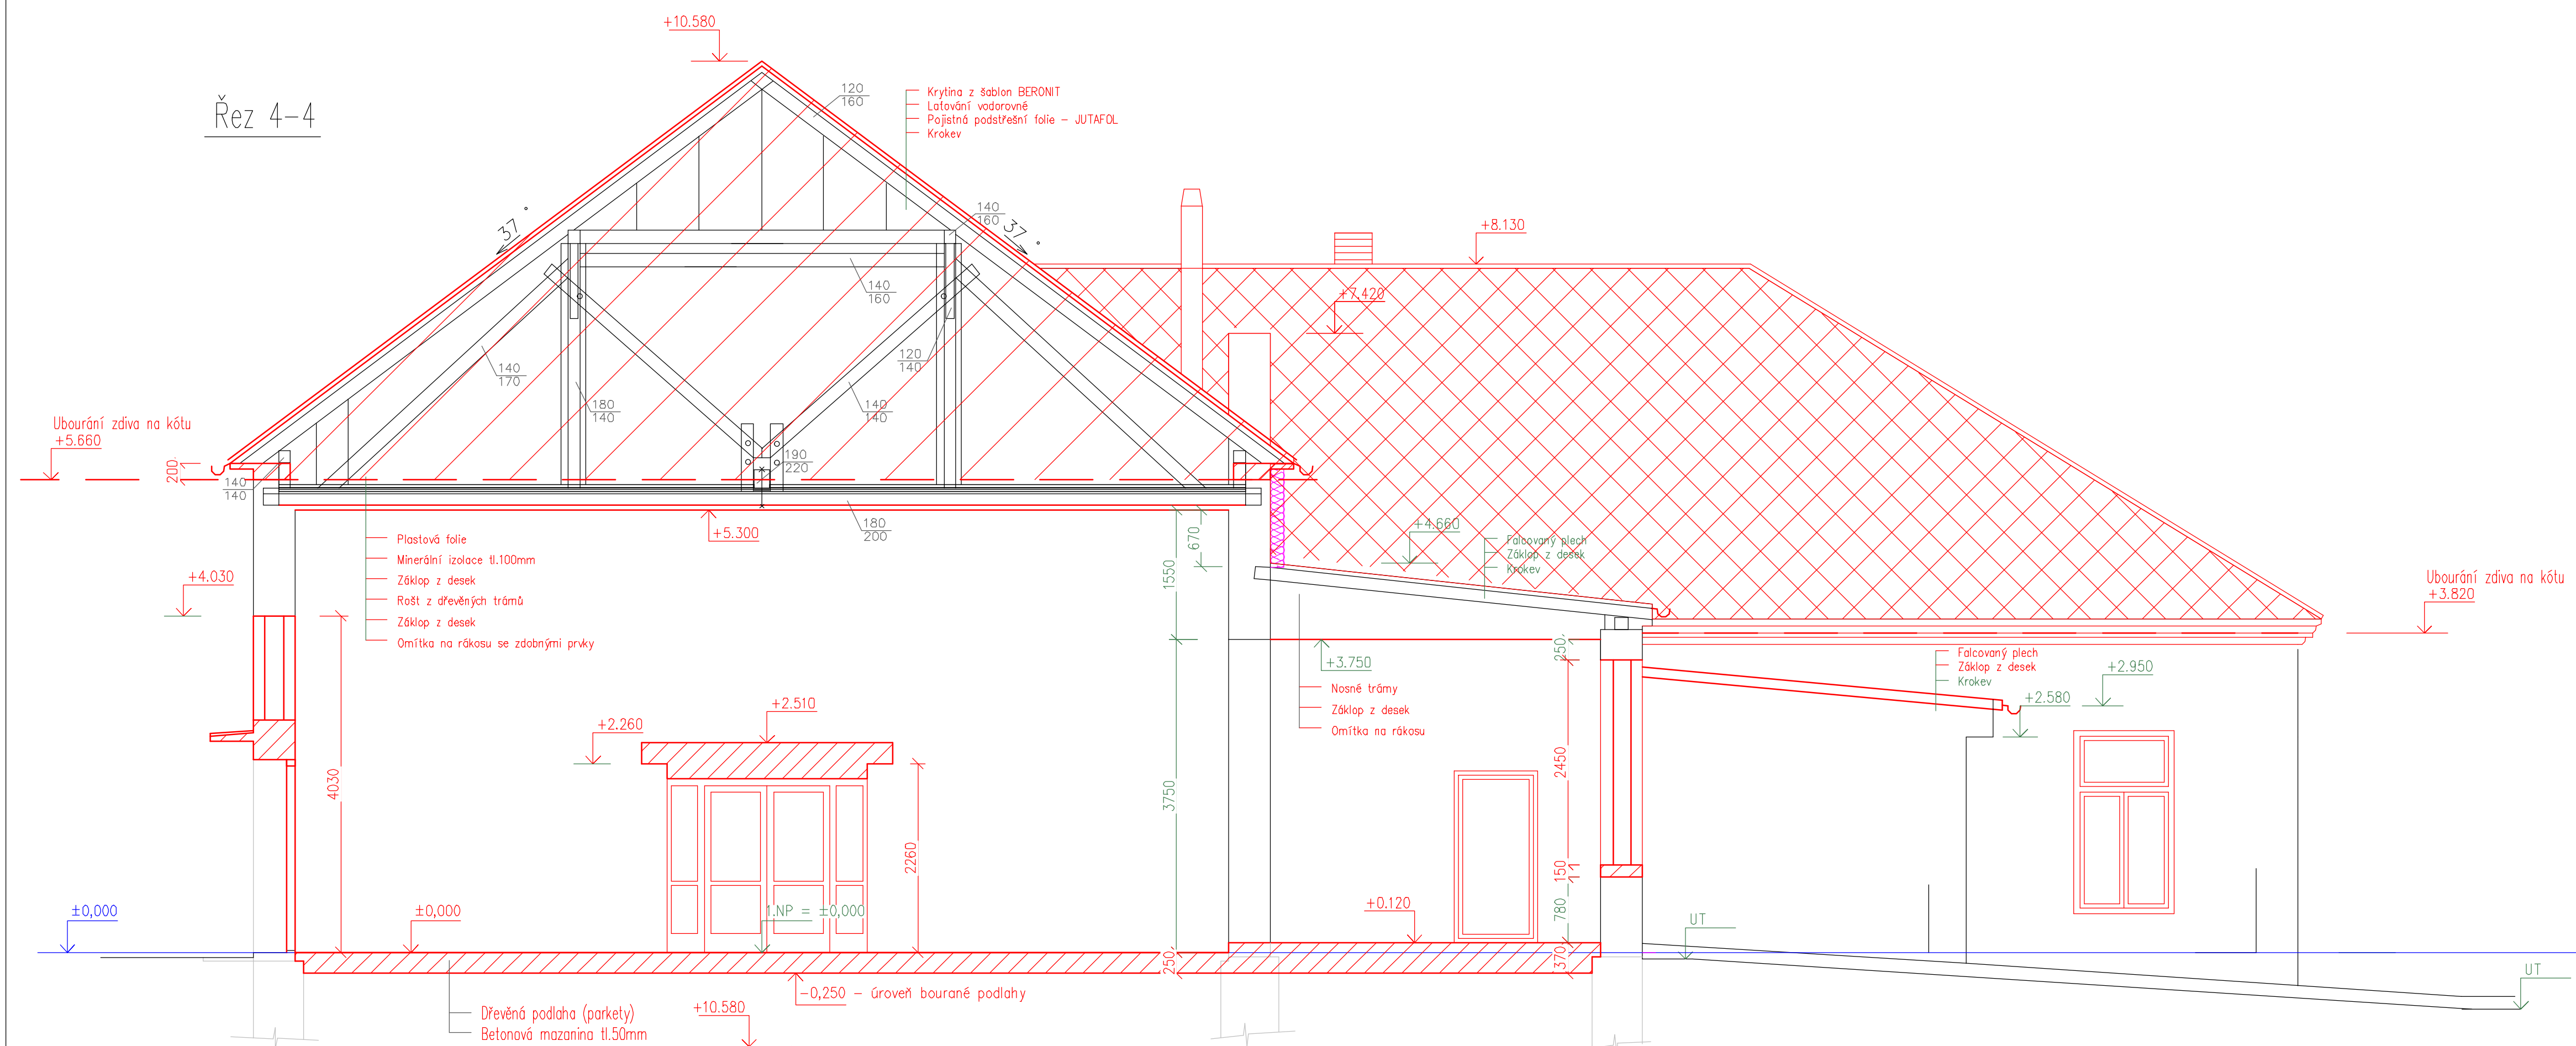

Podlaha vstupní haly m.č. 101 = $\pm 0,000$

Vypracoval JSK s.r.o.	Zoap, projektant Jan Vojtíšek	Tech. kontrola Josef Pospíšil	
Kreslil Jan Vojtíšek			
Investor Město Moravská Třebová			formát A0
Alice k.ú.Boršov u Moravské Třebové parc.č.st.230 Kulturně kreativní centrum Moravskotřebovska			datum 4/2024
			úcel PD
			č. zakázky 98-22
			č. kopie
			archivní č.
Obsah výkresu Rezy 4 a 5 – bourací práce			Měřítko 1:50 Č. výkresu D 107