


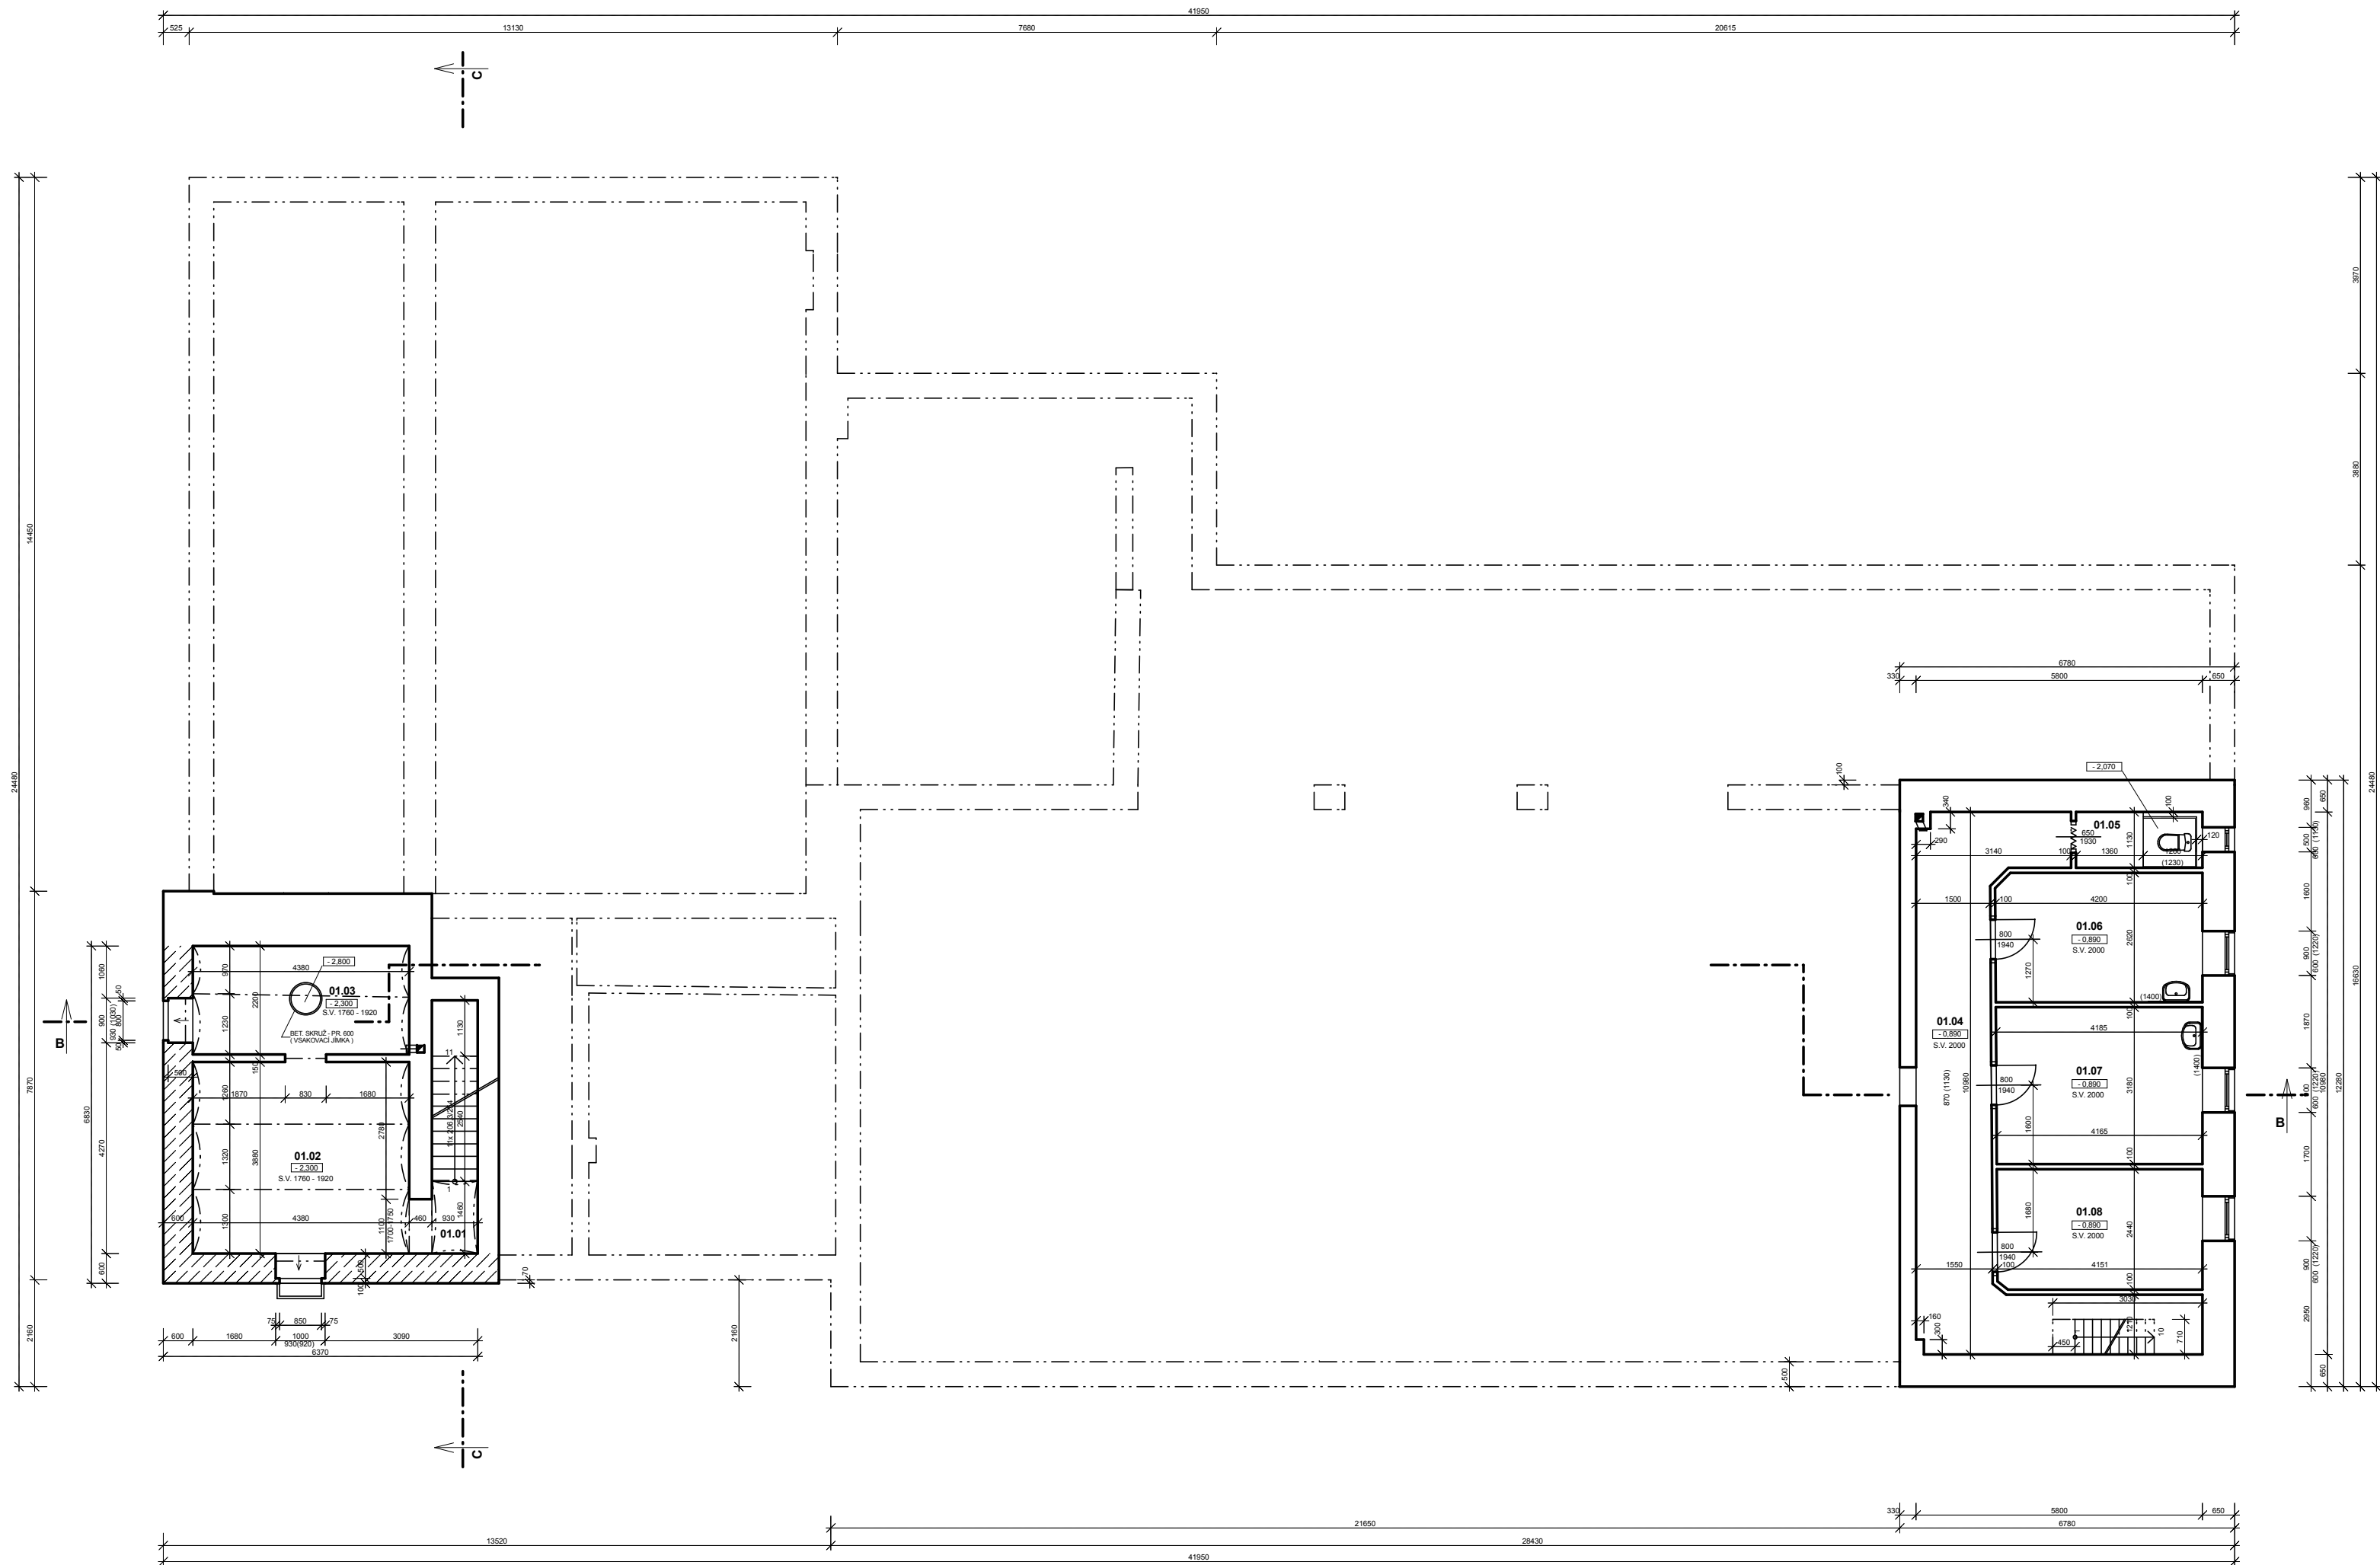

LEGENDA MÍSTNOSTÍ				
Č. M.	ÚČEL	PLOCHA	PODLAHA	POZNÁMKA
01.01	SCHODIŠTĚ	5,30	CHELNÁ PODLAHA	BETONOVÉ SCHOD. STUPNĚ
01.02	SKLEP	17,00	CHELNÁ PODLAHA	
01.03	SKLEP	9,70	CHELNÁ PODLAHA	
01.04	CHODBA	23,70	BETONOVÁ MAZÁNNA	
01.05	WC	2,80	KERAMICKÁ DLAŽBA	BĚLNÝ OBRÁD V. 1230
01.06	ŠATNA	11,00	BETONOVÁ MAZÁNNA	BĚLNÝ OBRÁD ZA UMÝVACÍM S. 1100 V. 1400
01.07	ŠATNA	13,30	BETONOVÁ MAZÁNNA	BĚLNÝ OBRÁD ZA UMÝVACÍM S. 1230 V. 1400
01.08	ŠATNA	10,20	BETONOVÁ MAZÁNNA	

LEGENDA ZDIVA	
	ZDIVO A PŘÍČKY Z CHEL PLINTYH OP
	ZDIVO Z KAMENE

AUTORIZOVAL	PROJEKTANT	VYPRACOVAL		INS. JAROSLAV AMERIK UŠETŘENÍ 78 SVITKY 988 02
REDAKTOR	Ing. J. Marek	Ing. J. Marek		ČÍSLO 88 021
PRŮV. MÍSTO	KULTURNÍ DŮM			FORMÁT 1000
MÍSTO STAVBY	Boršov 118, parc. č. 230			ČÍSLO 10000
VERZE	1. PODZEMNÍ PODLAŽÍ			ČÍSLO 10000
				ČÍSLO 10000