



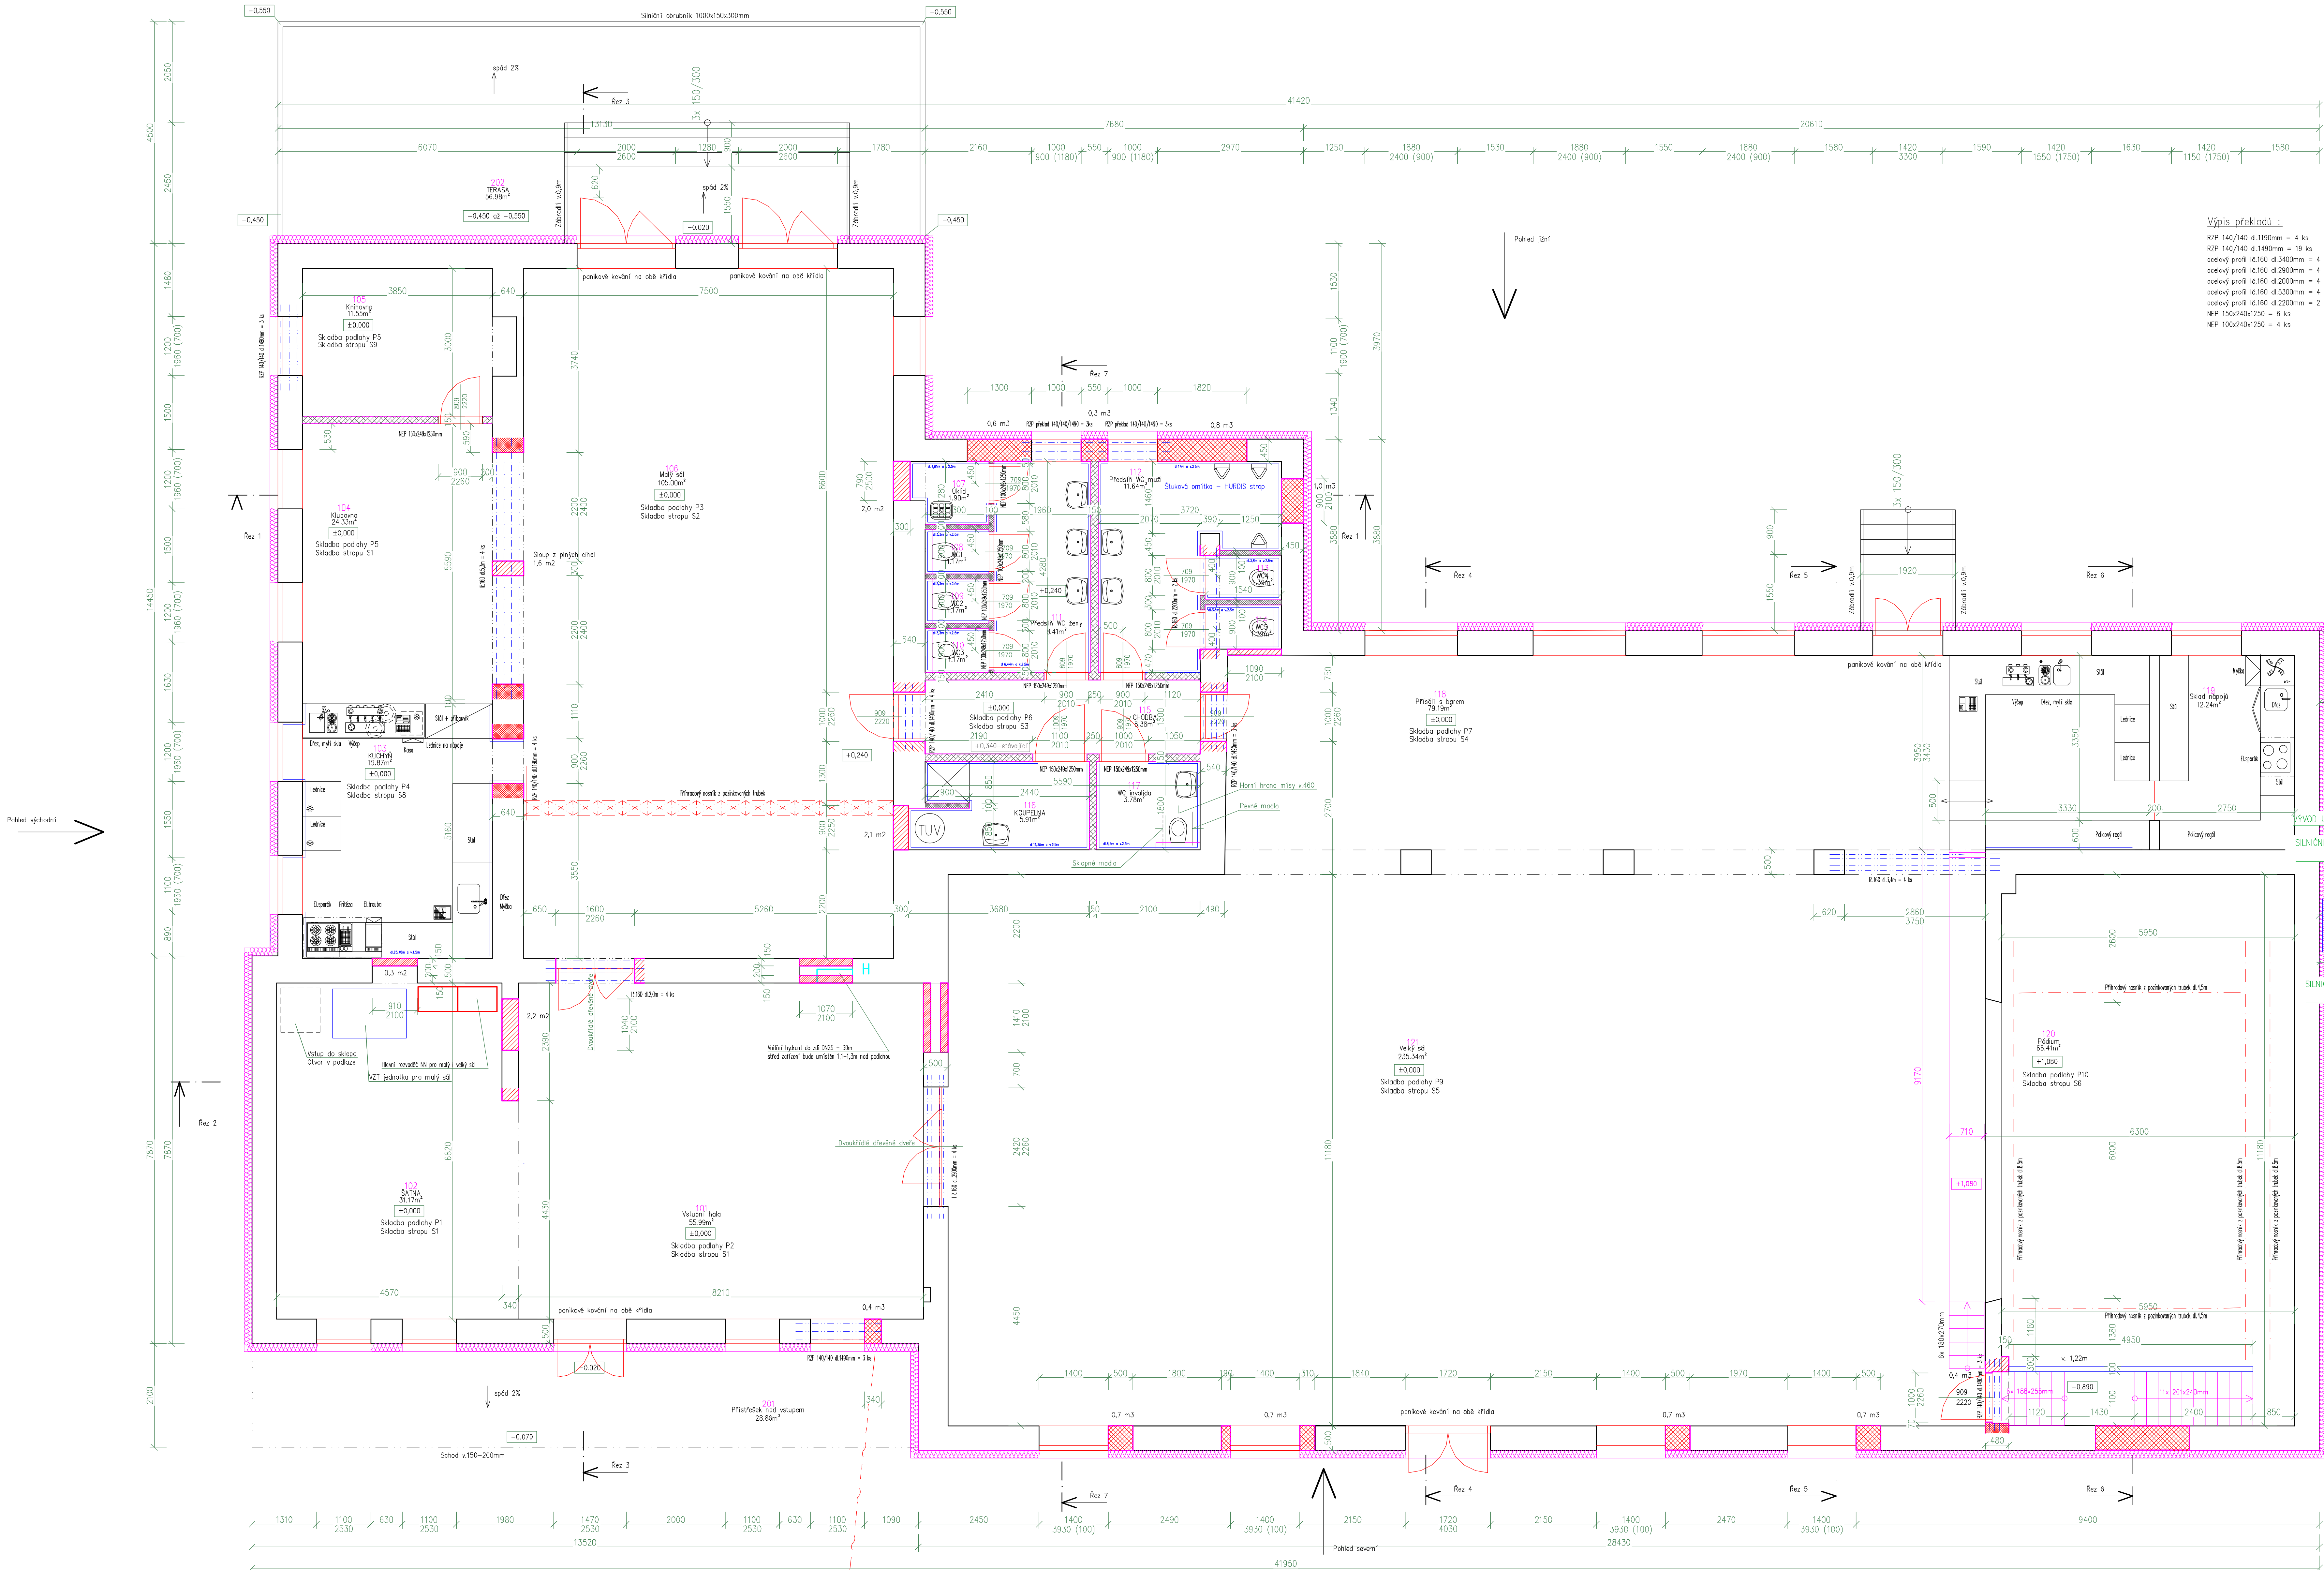

Tabulka místností					
Číslo	Název	Plocha [m²]	Obvod [m]	Výška [m]	Podlaha
101	Vstupní hala	55,99	30,06	3,26	Keram. dlažba
102	SAŇNA	31,17	22,78	3,26	Keram. dlažba
103	KUCHYŇNA	19,87	16,02	2,99	Keram. dlažba
104	Klubovna	24,33	21,44	2,99	Vinyl zátěžový
105	Knihovna	11,55	13,7	2,99	Vinyl zátěžový
106	Malý sál	105	43	3,4	Vinyl zátěžový
107	Uklid	1,9	5,76	2,5	Keram. dlažba
108	WC1	1,17	4,4	2,5	Keram. dlažba
109	WC2	1,17	4,4	2,5	Keram. dlažba
110	WC3	1,17	4,4	2,5	Keram. dlažba
111	Předstř. WC ženy	8,41	12,49	2,5	Keram. dlažba
112	Předstř. WC muži	11,84	17,83	2,5	Keram. dlažba
113	WC4	1,39	4,89	2,5	Keram. dlažba
114	WC5	1,39	4,89	2,5	Keram. dlažba
115	CHOUBA	8,38	14,17	2,5	Keram. dlažba
116	KOUPELNA	5,91	12,07	2,5	Keram. dlažba
117	WC invalidů	3,78	7,8	2,5	Keram. dlažba
121	Velký sál	235,34	64,46	5,1	Parkety
Celková plocha [m²]		687,41			

Tabulka venkovních ploch					
Číslo	Název	Plocha [m²]	Obvod [m]	Výška [m]	Skladba
201	Přistřižek nad vstupem	28,86	31,04	3	0
202	TERASA	56,98	34,94	3	0
Celková plocha [m²]		85,85			

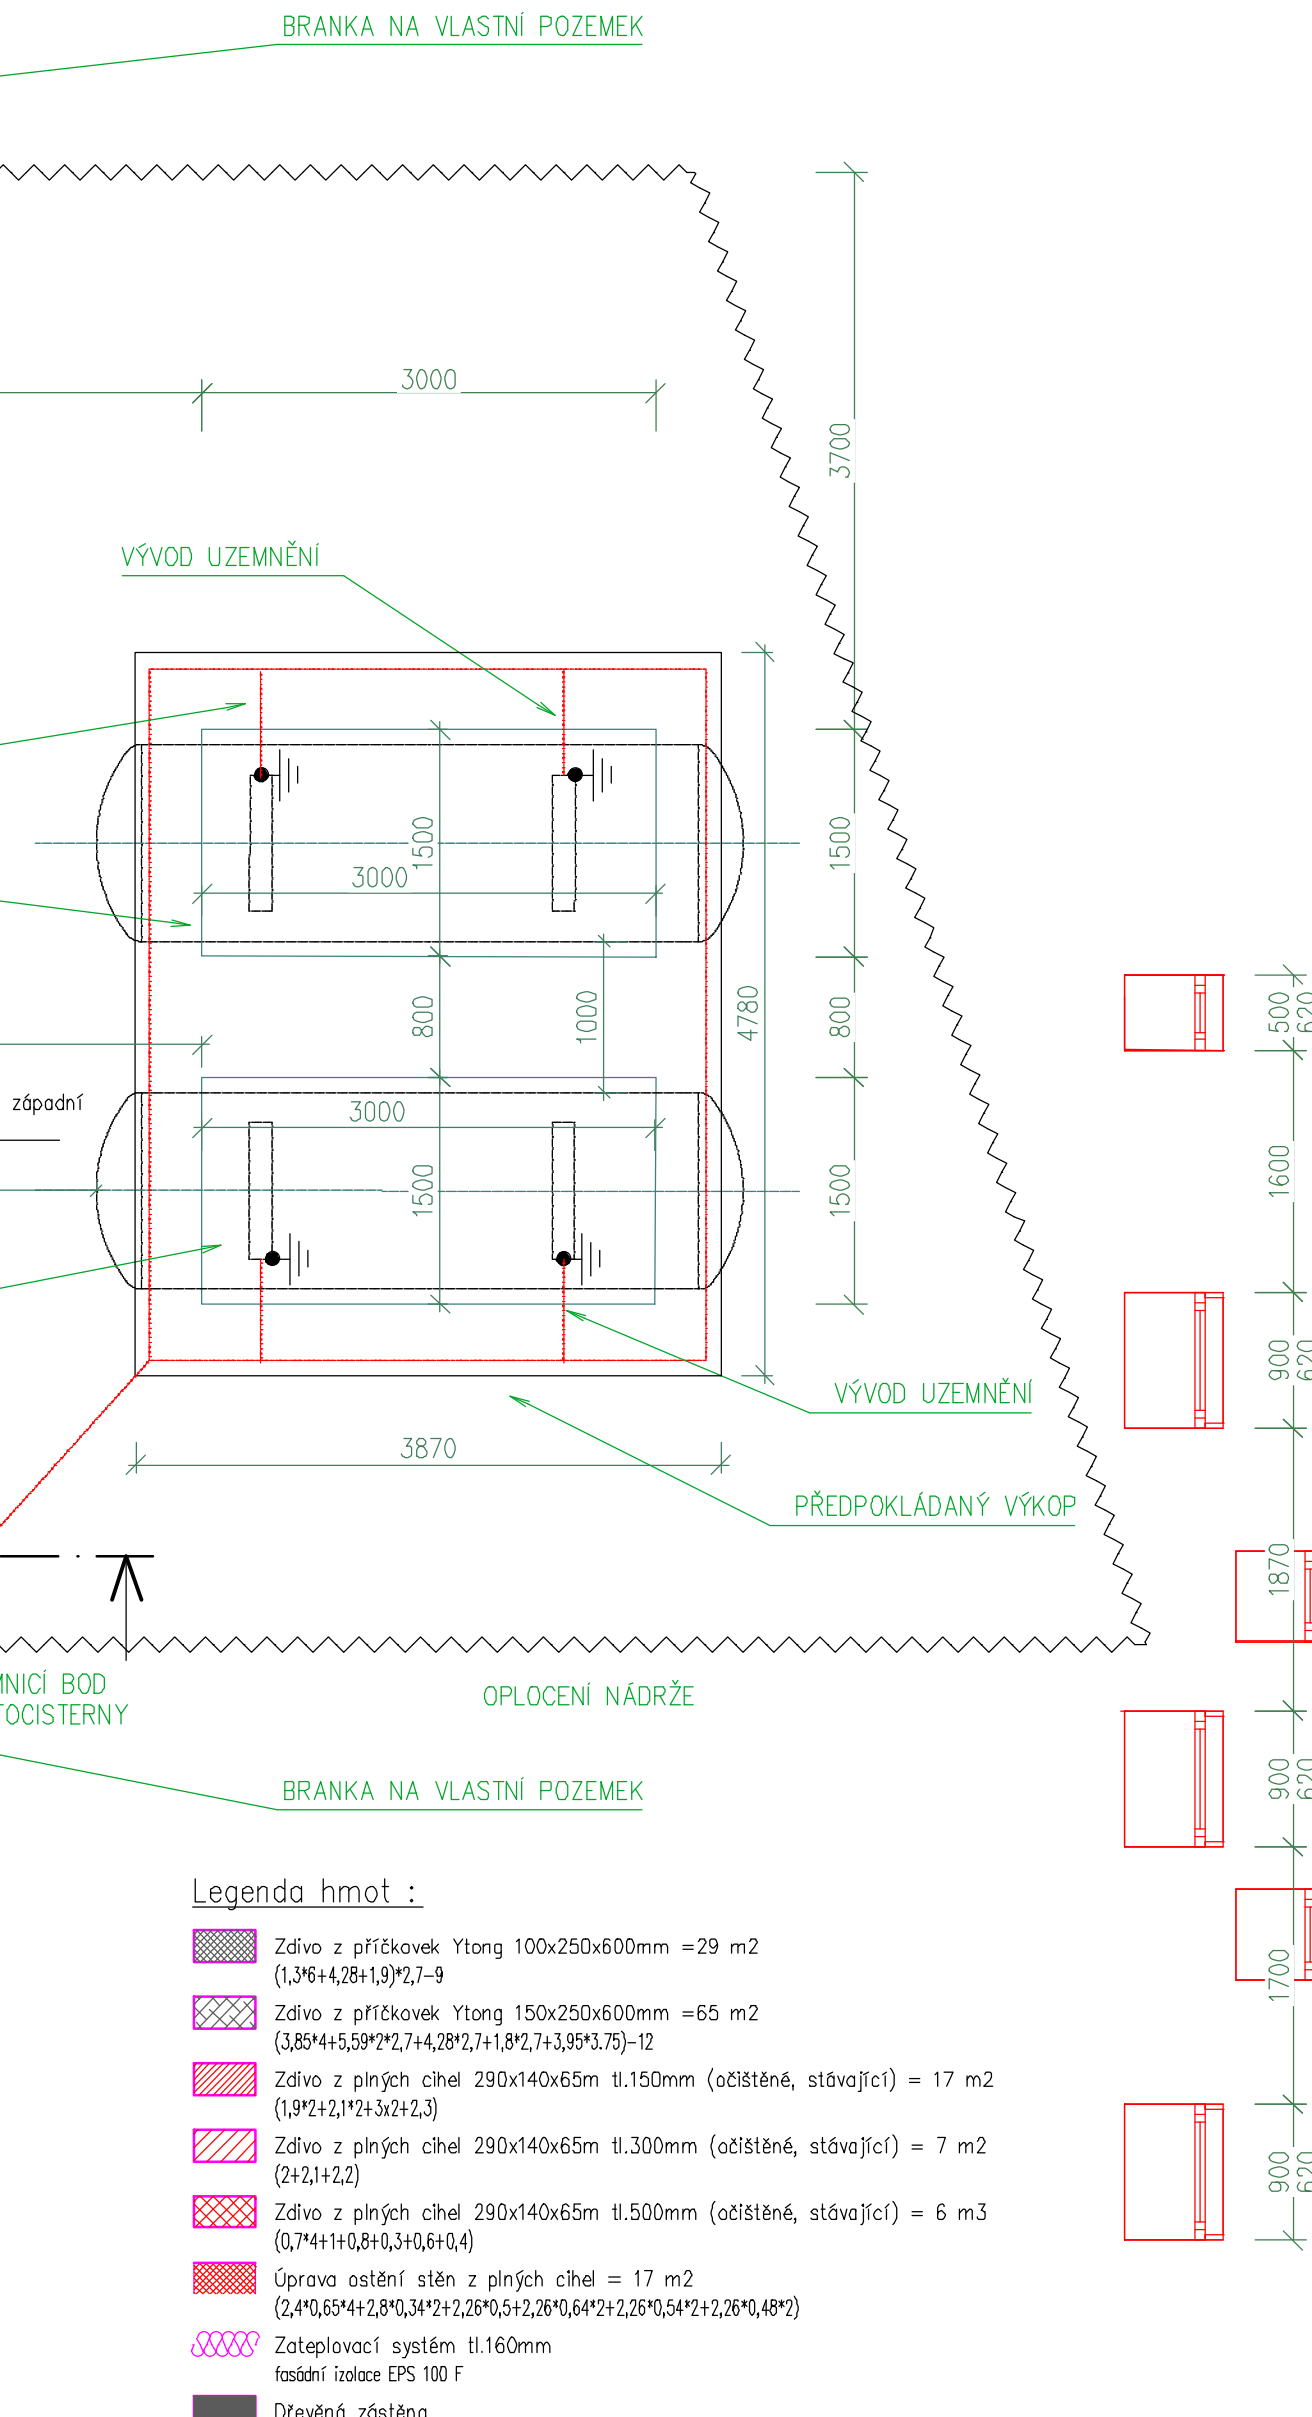

- Legenda hmot :

±0,000 = výška stávající podlahy v m.č.101 SaŇna

Výpracoval JŠK s.r.o.	Zápis projektant Jan Vojtíšek	Technická kontrola Josef Pospíšil
Investor Město Moravská Třebová	Datum 4/2024	
Adresa k.ú.Boršov u Moravské Třebové parc.č.st.230	List PD	
Kulturně kreativní centrum Moravskotřebovsko		Č. kresby 98-22
Číslo výkresu Půdorys 1.NP - stavební úpravy		Archivní číslo 1:50 D.202