




Řez 2-2

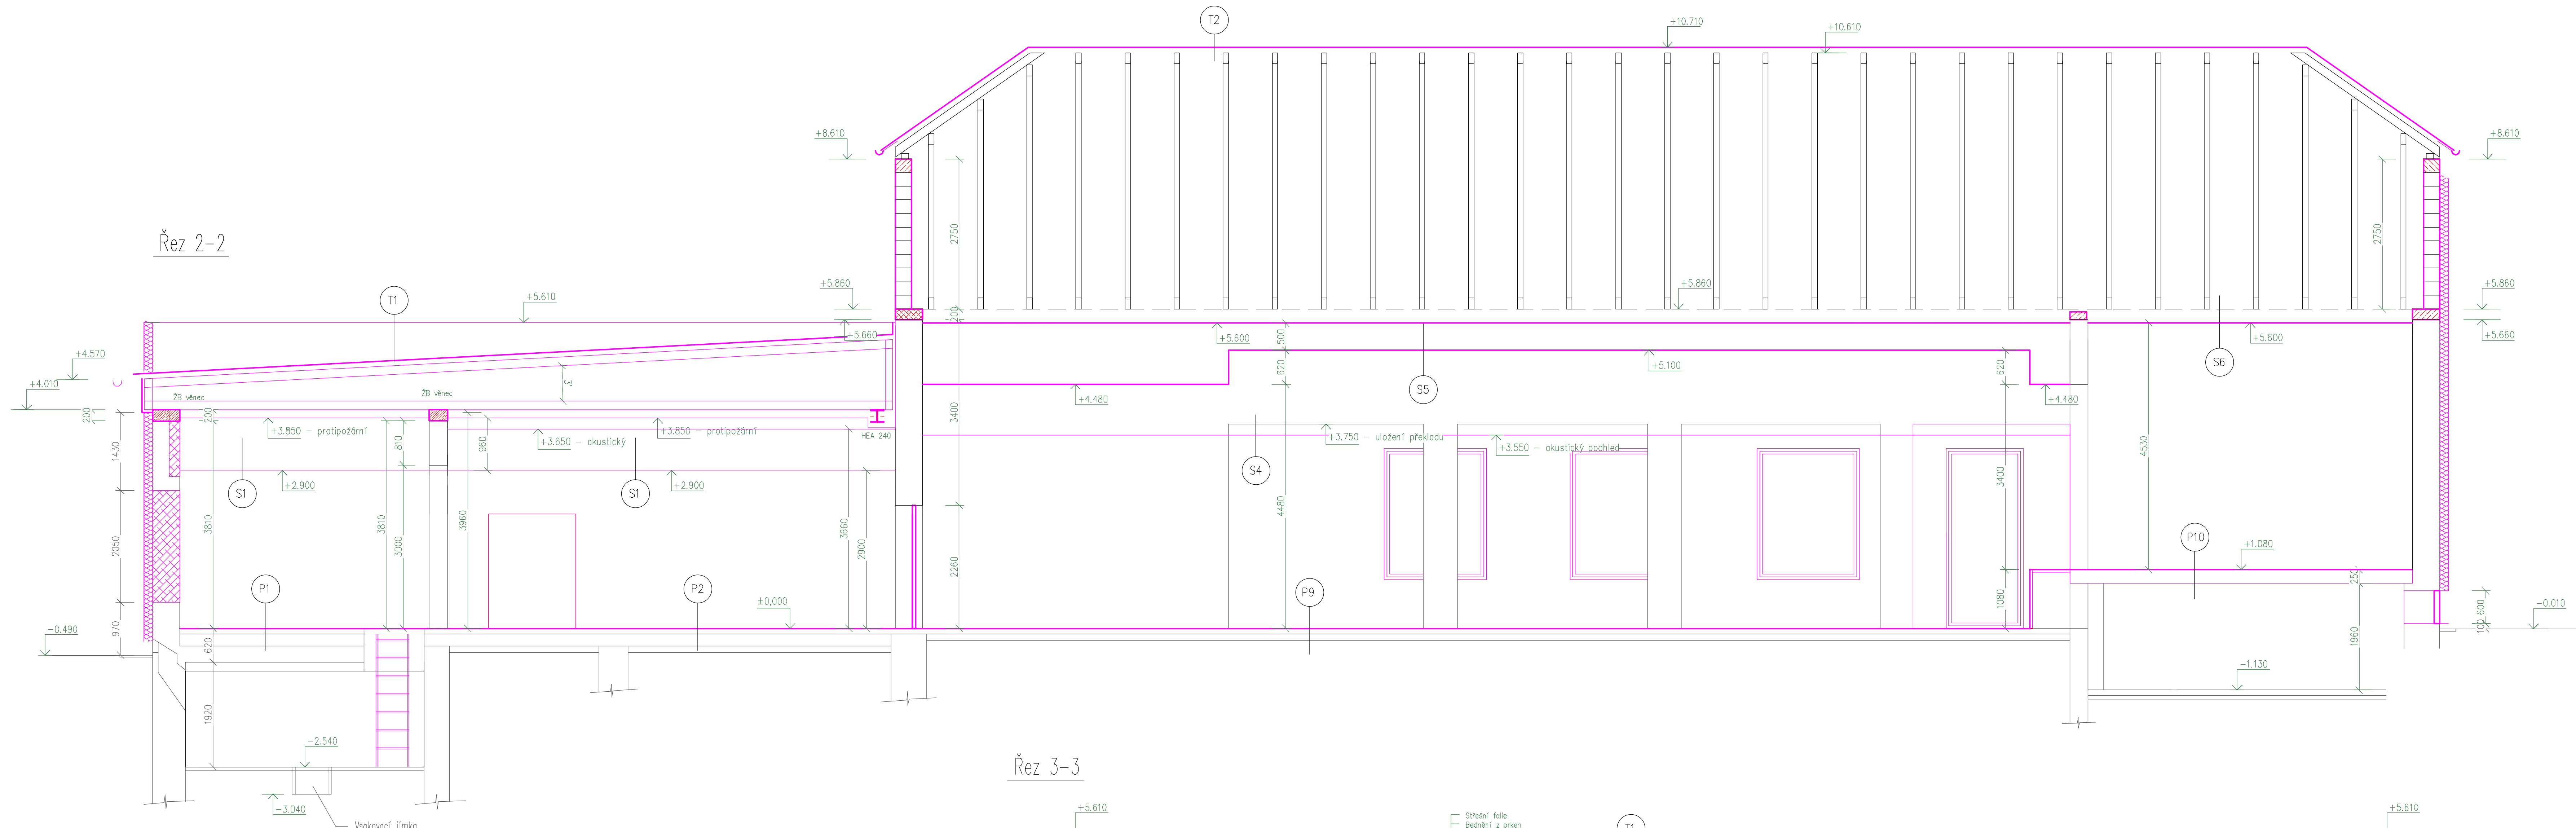

Příčný řez 1-1

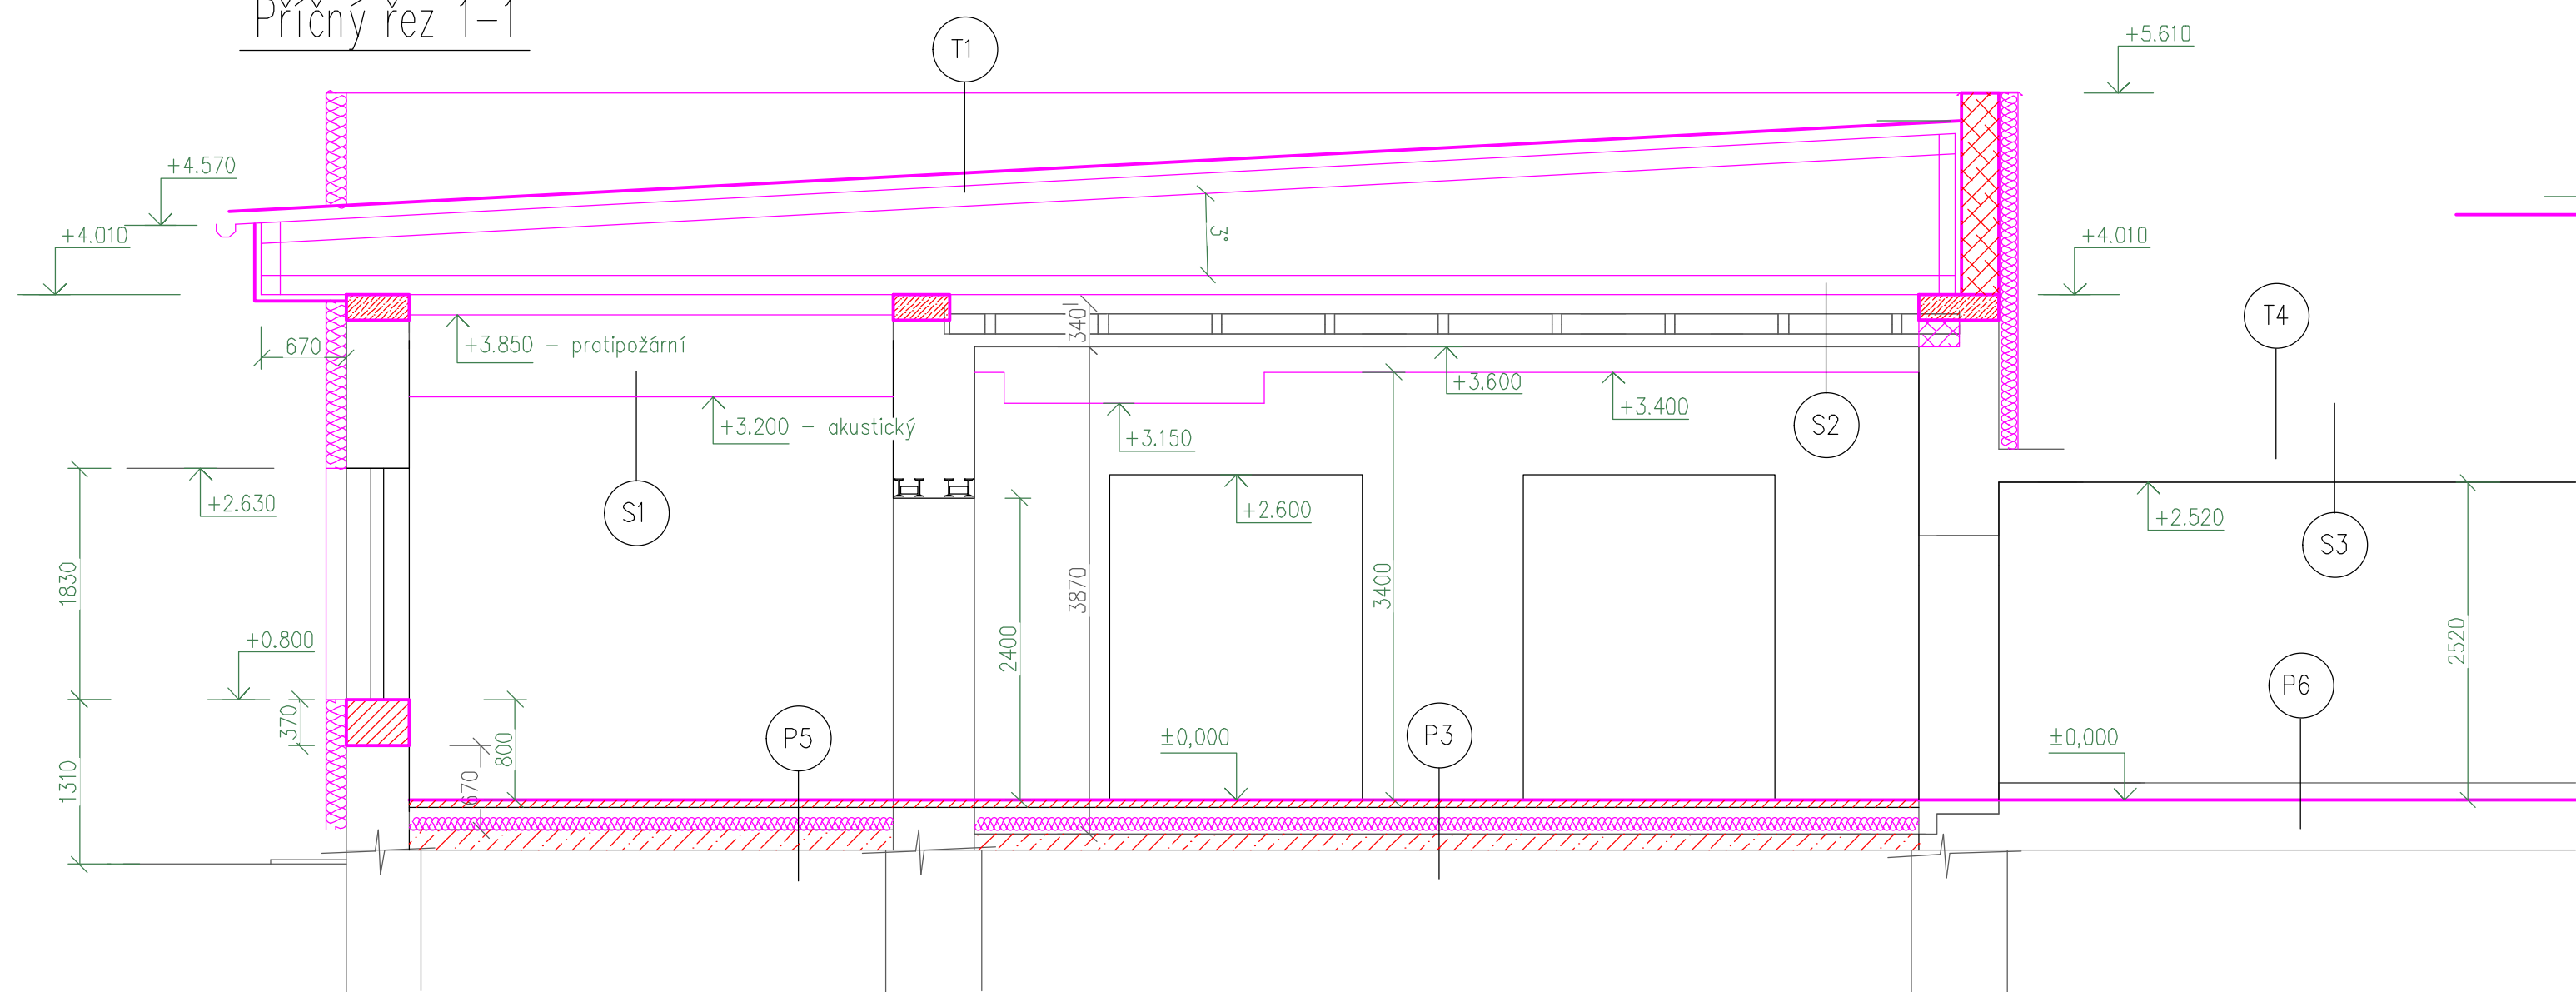

Řez 3-3

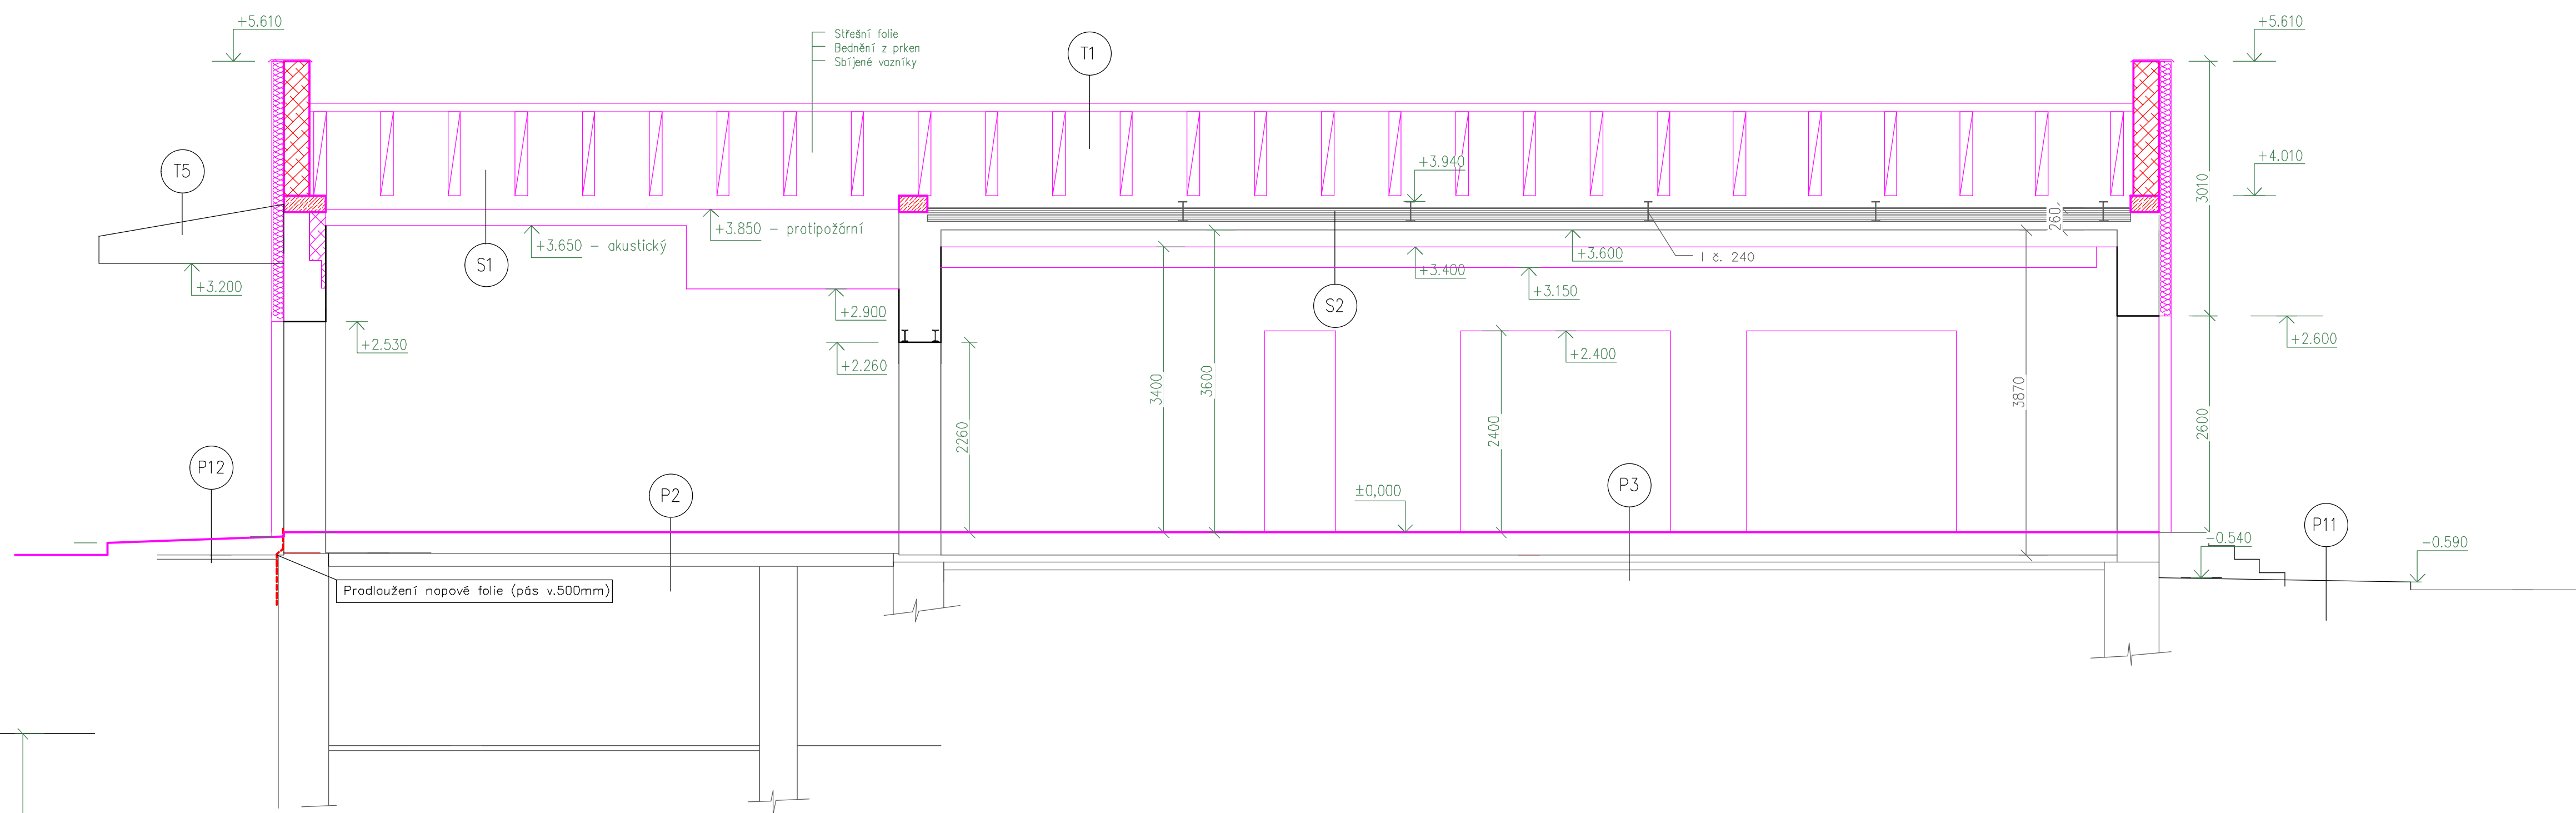

Výpracoval JŠK s.r.o.	Zodp. projektant Jan Vojtíšek	Tech. kontrola Josef Pospíšil
Kreslil Jan Vojtíšek		
Inženýr Město Moravská Třebová		
Adresa k.ú. Boršov u Moravské Třebové parc.č.st.230		Formát 10 A4
Kulturně kreativní centrum Moravskotřebovská		Datum 4/2024
		Učel pD
		Č. zakázky 98-22
		arch. č.
Období výstavby Řez 1 až 3		Měřítko 1:50
		Č. výkresu D.206