




Řez 4-4

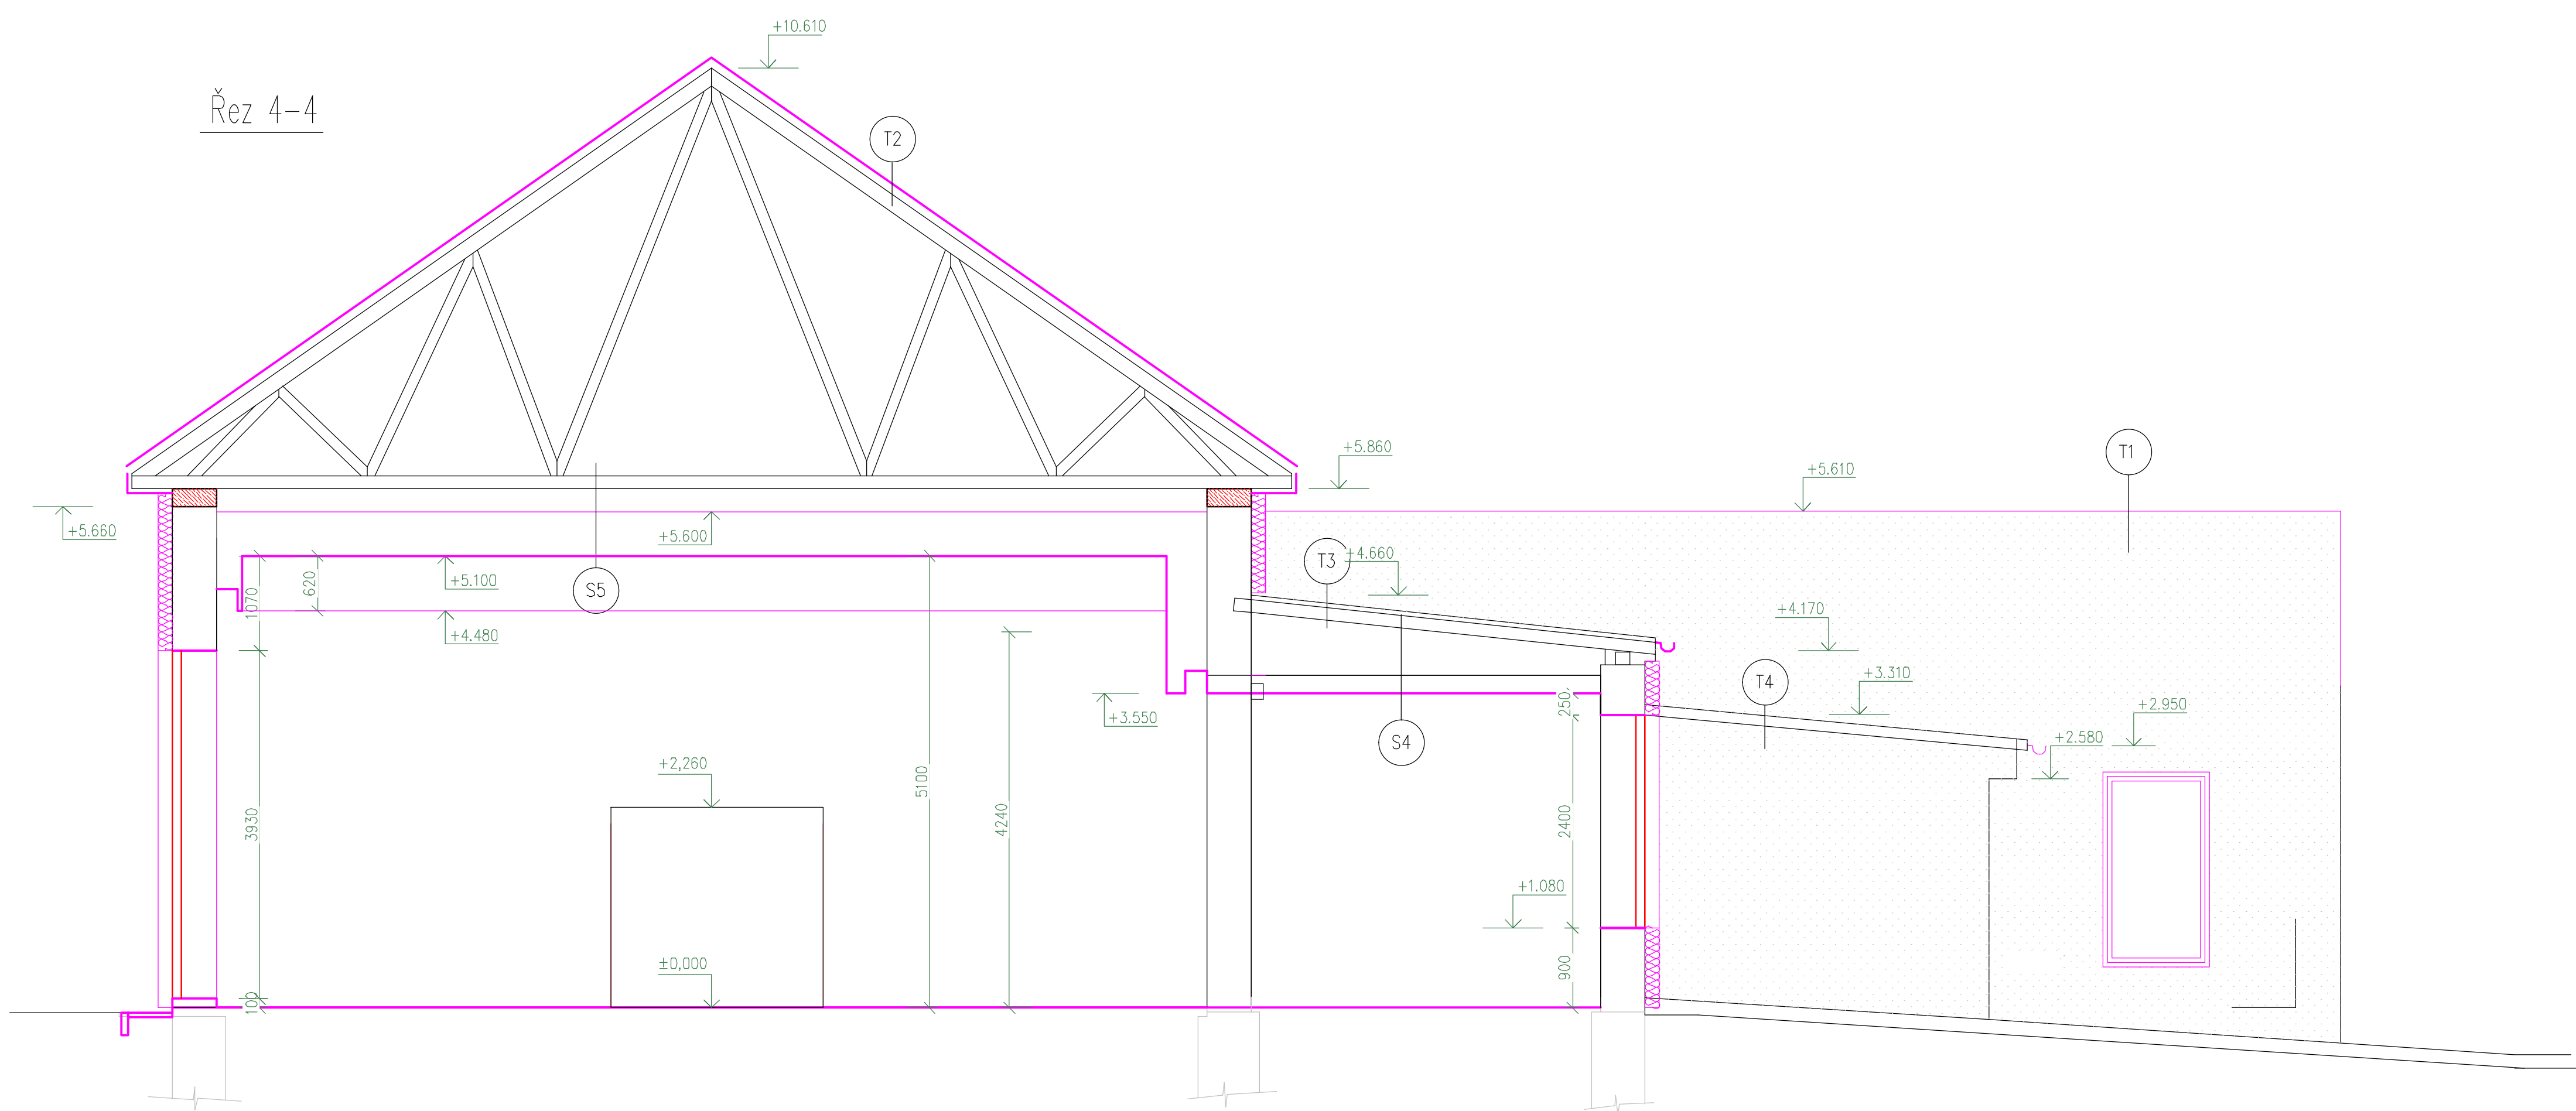


Řez 6-6

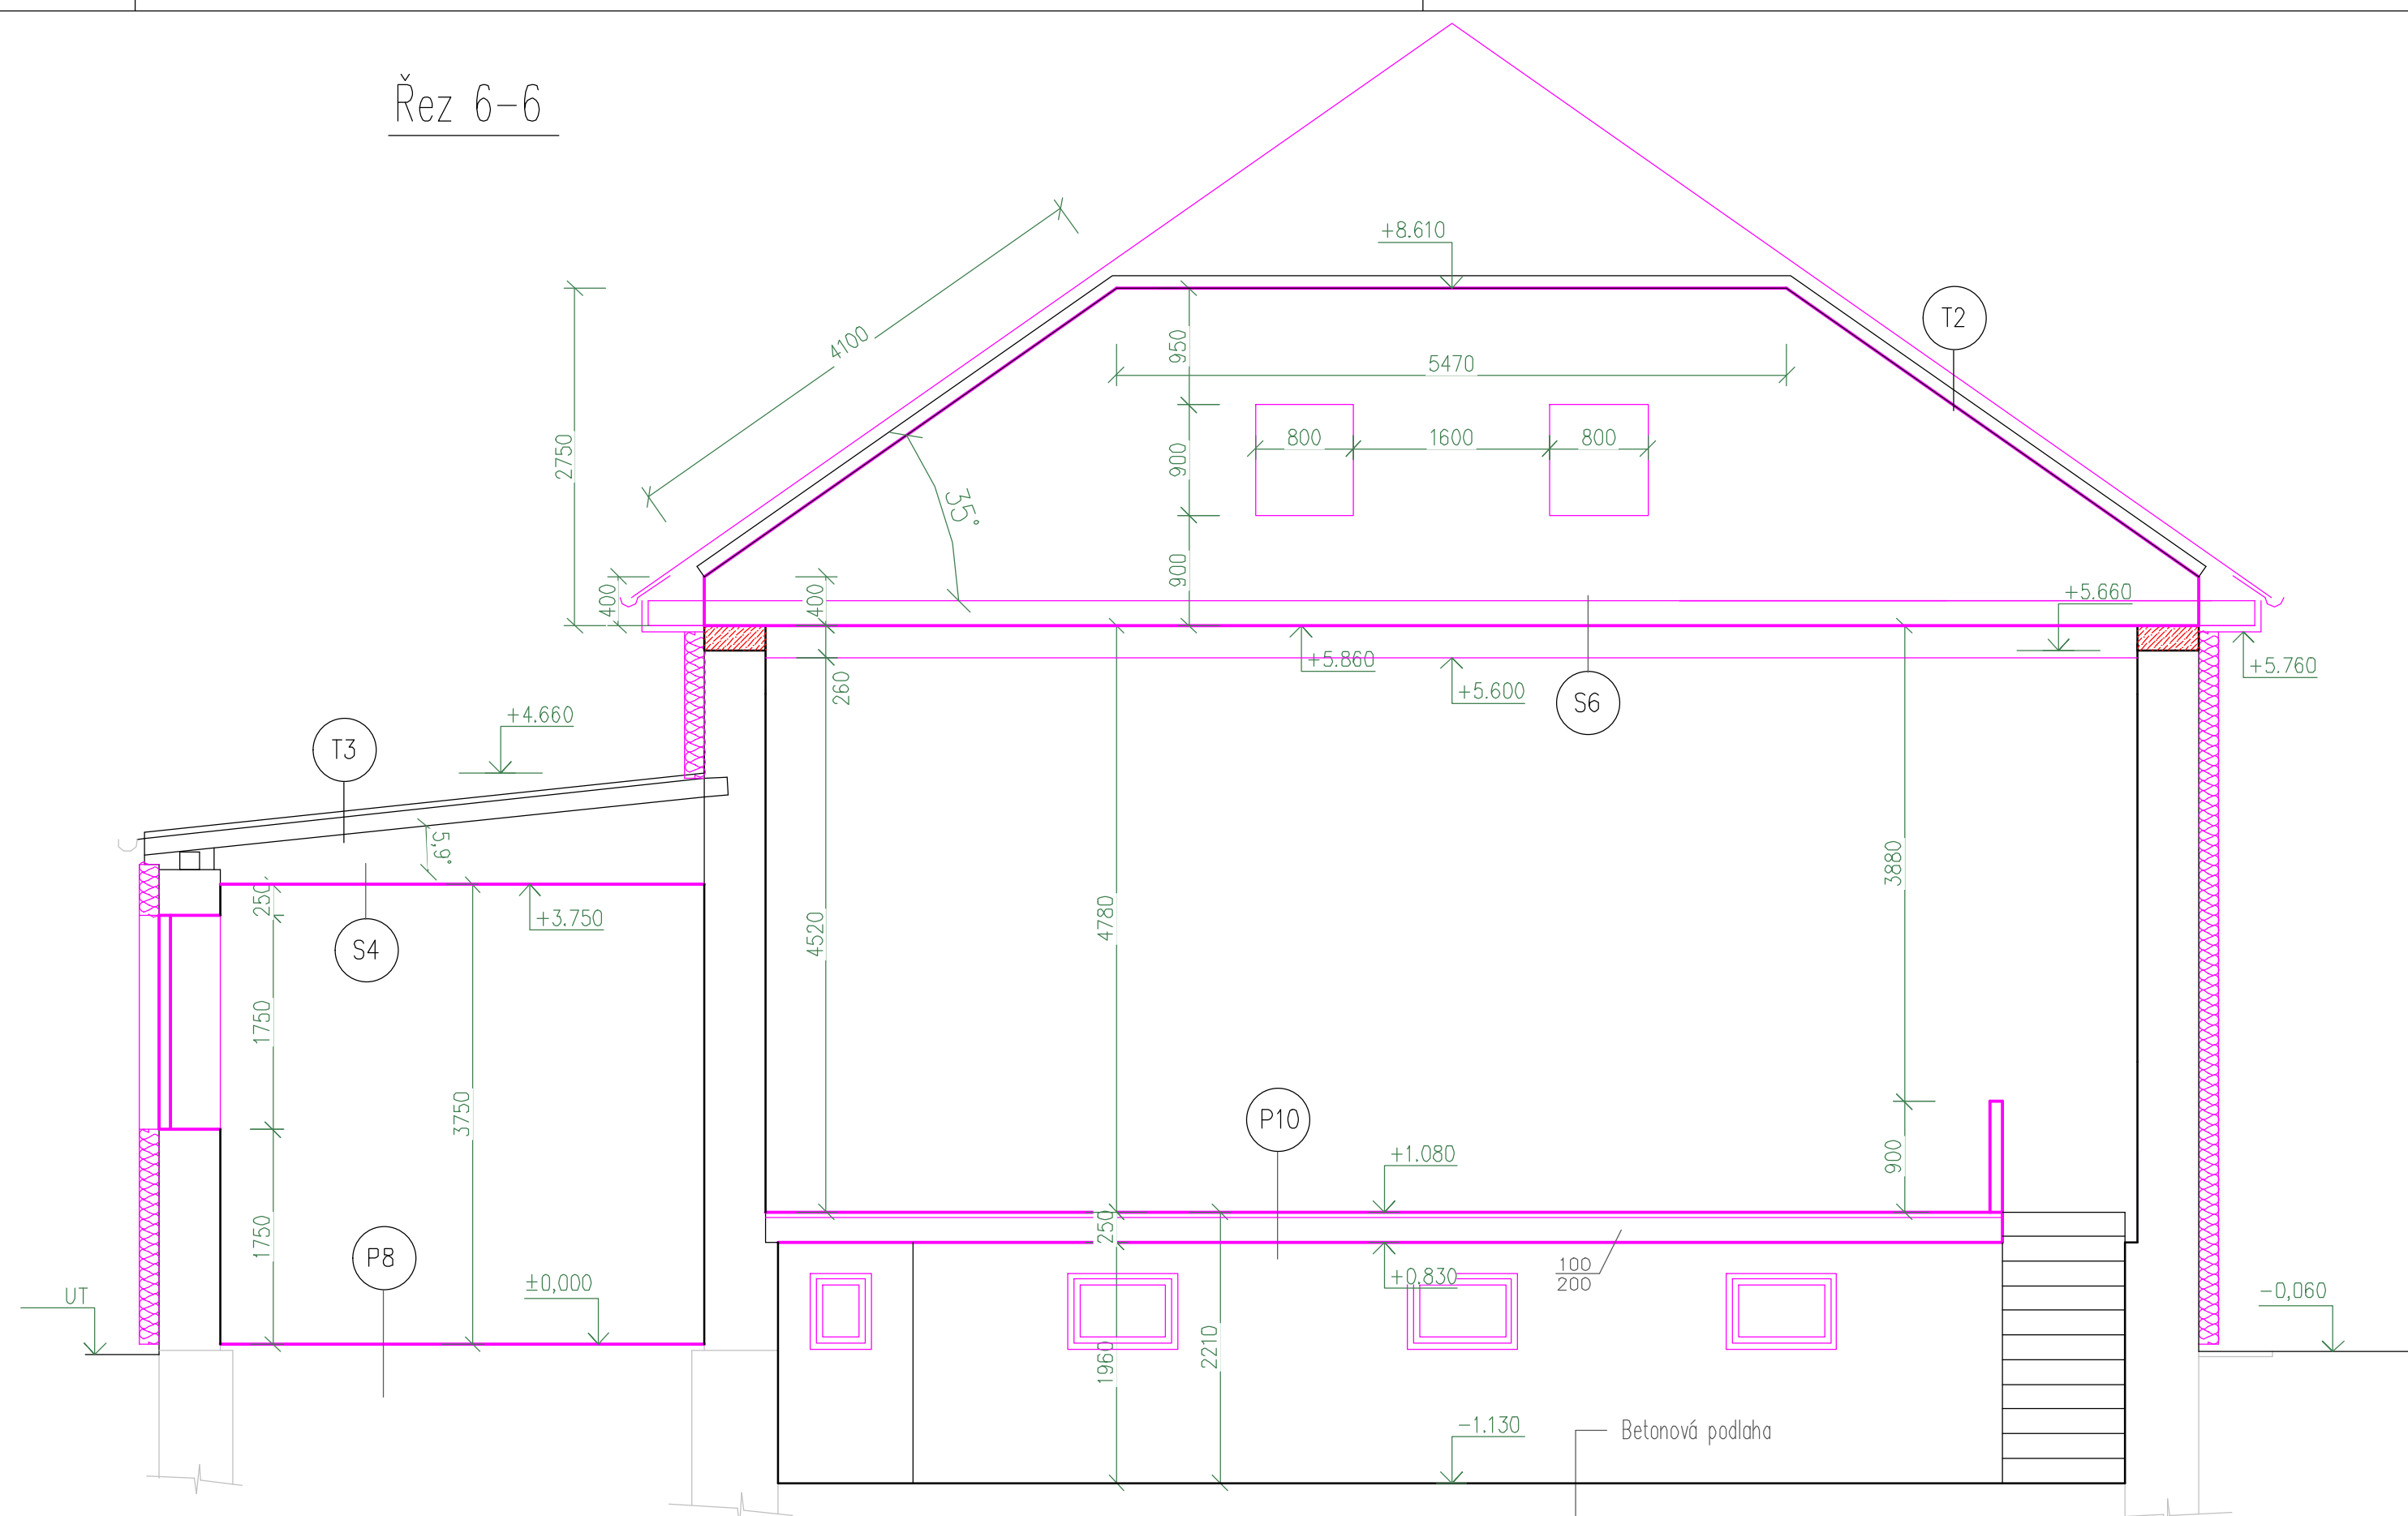

Řez 7-7

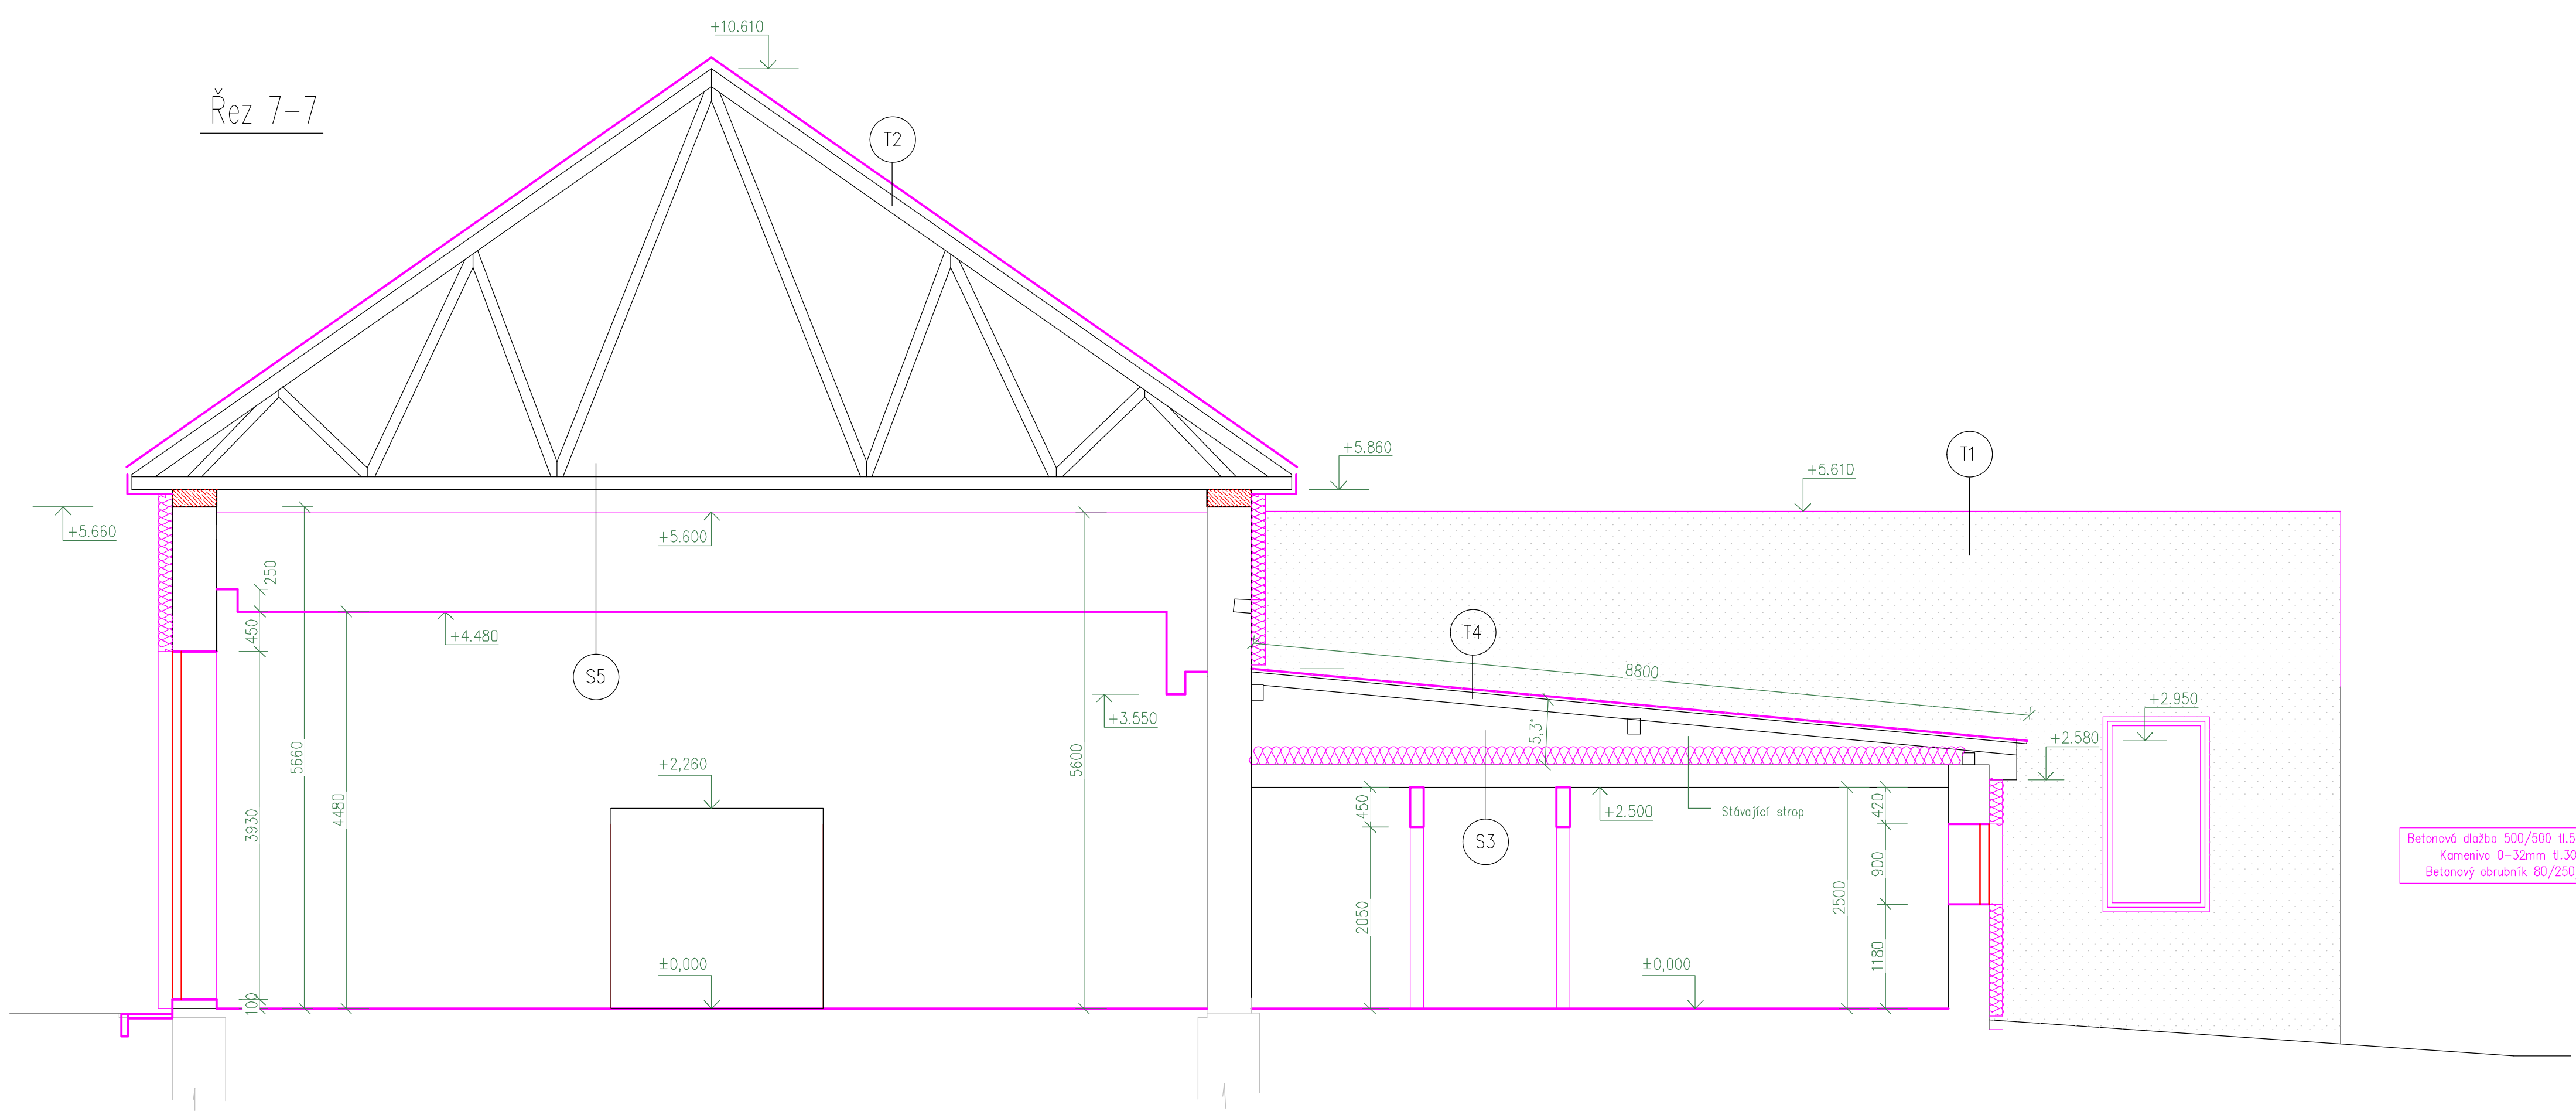

Řez 5-5

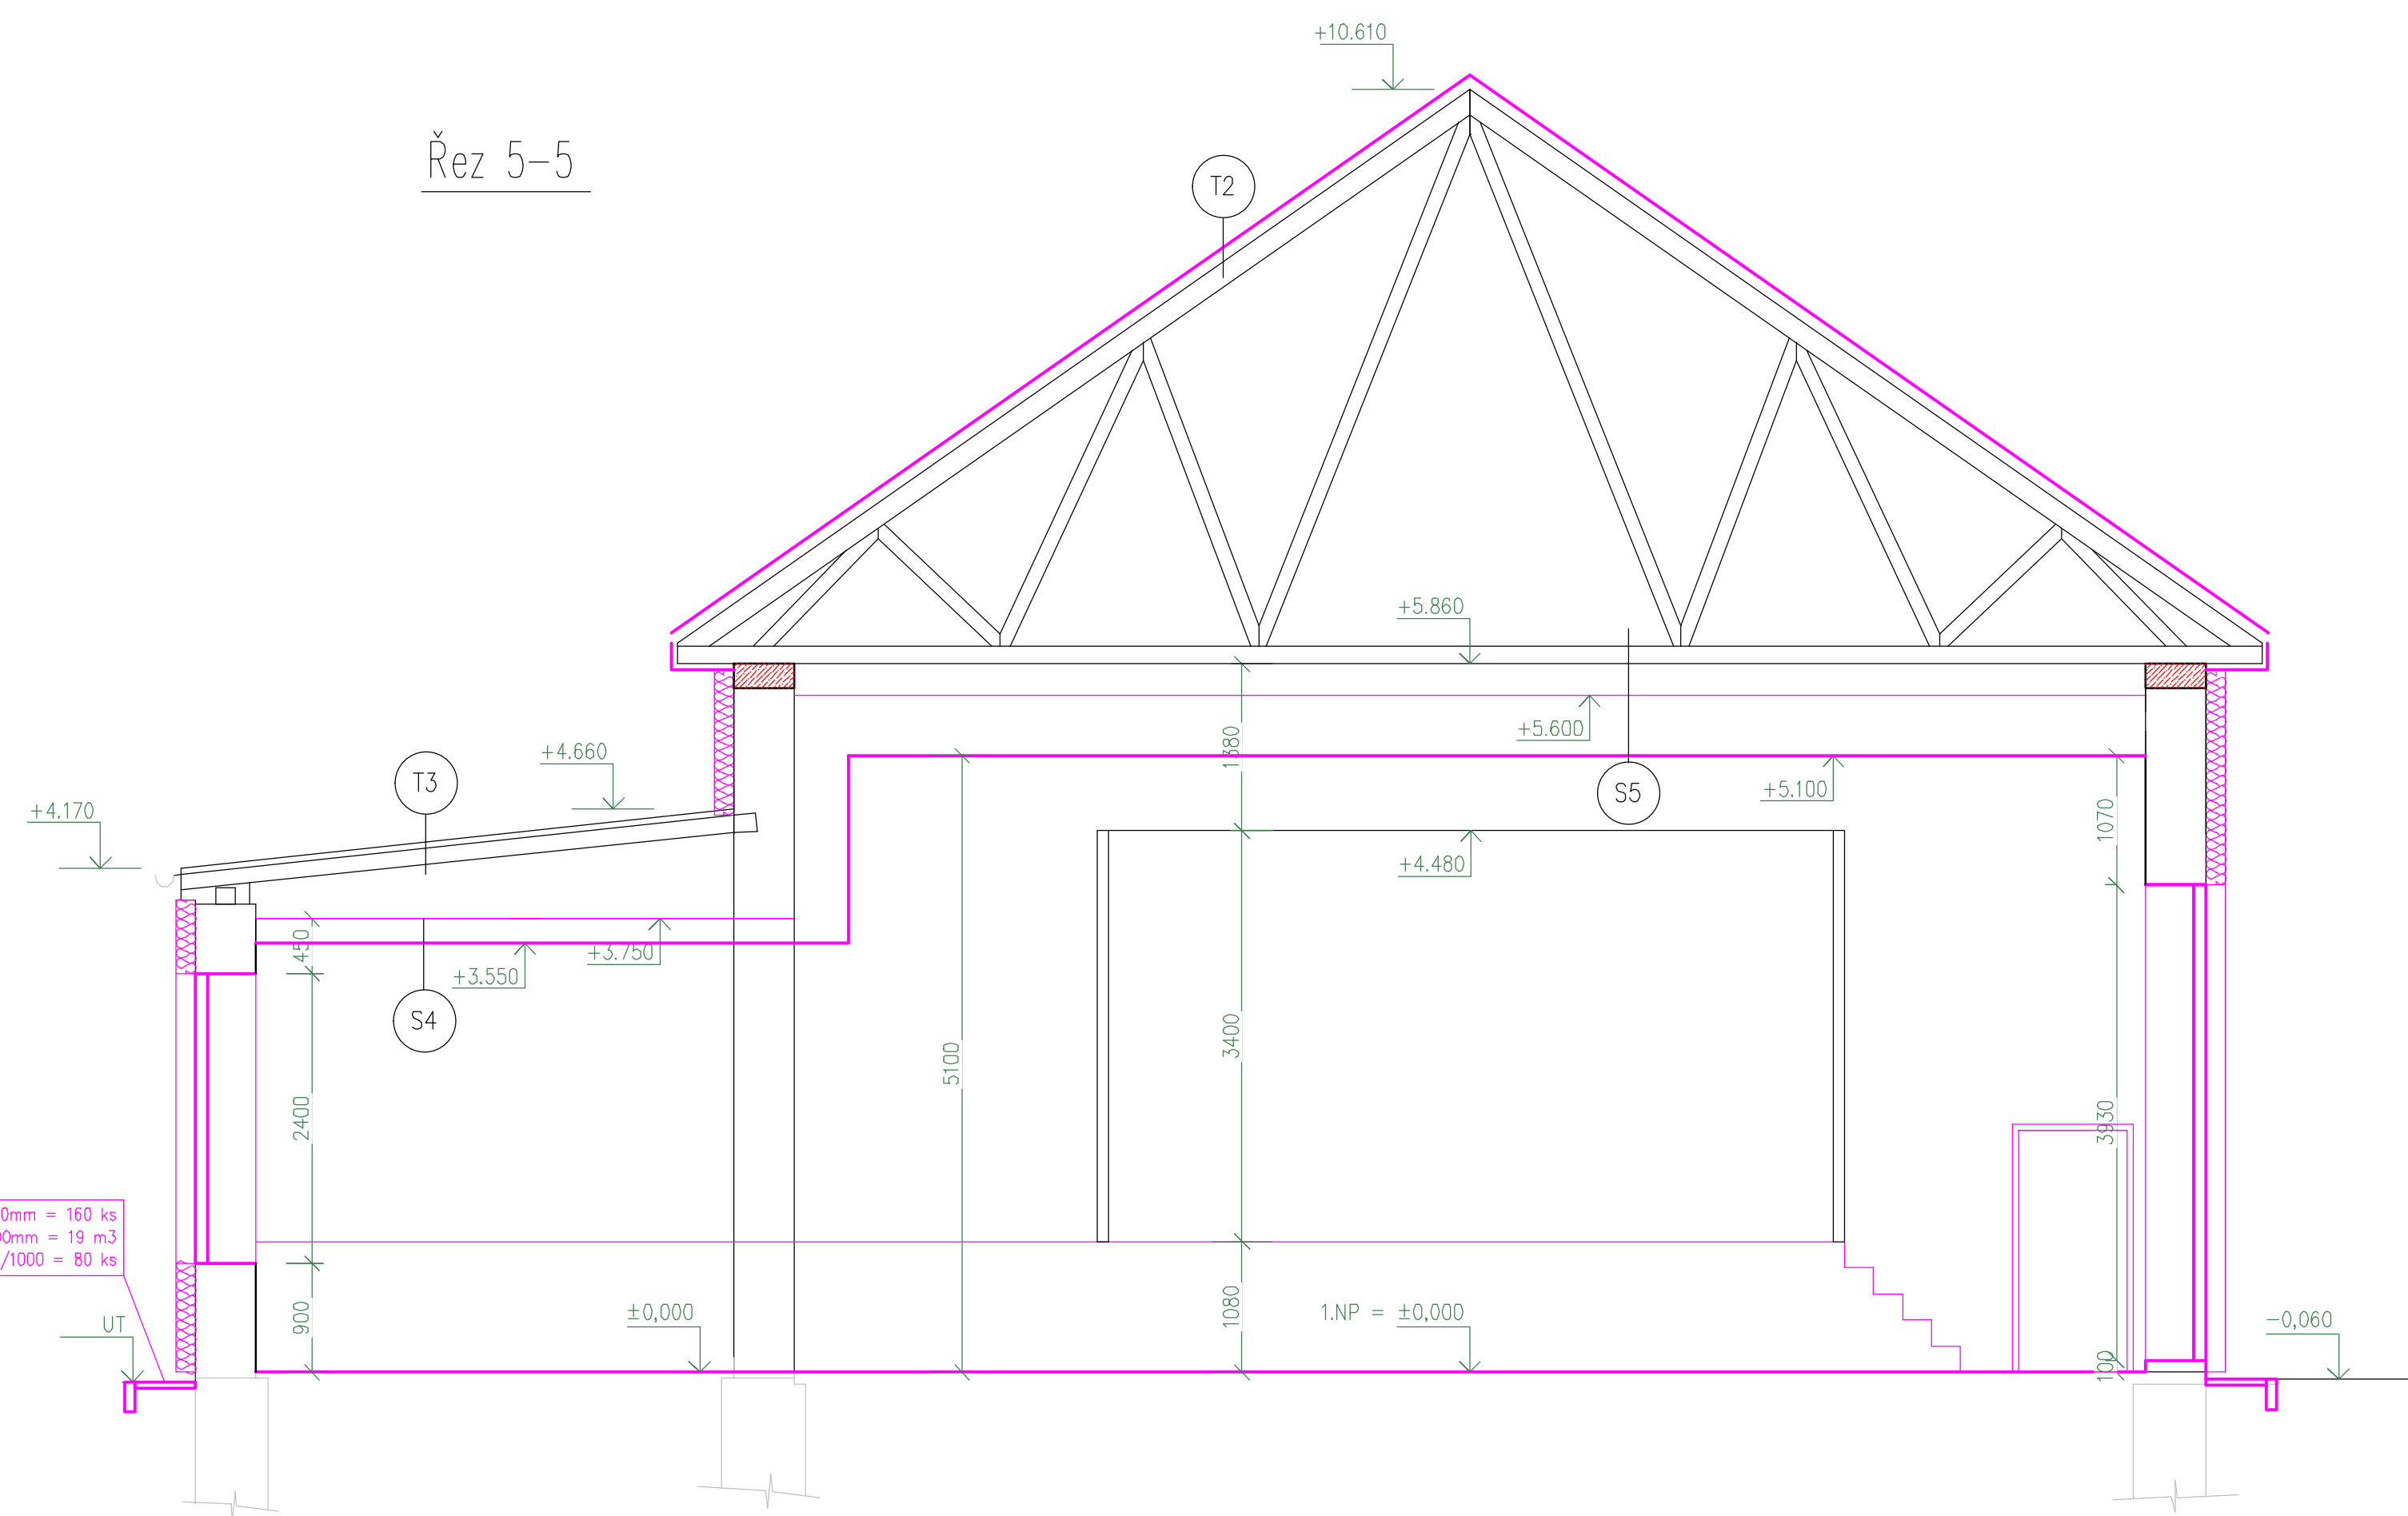

Vypracoval JŠK s.r.o.	Zodp. projektant Jan Vojtíšek	Tech. kontrola Josef Pospíšil			
Kreslil Jan Vojtíšek			formát	10 A4	
Investor Město Moravská Třebová			datum	4/2024	
Adresa k.ú.Boršov u Moravské Třebové parc.č.st.230			účel	PD	
Kulturně kreativní centrum Moravskotřebovsko			č. zakázky	98-22	
Obsah výkresu Řez 4 až 7			arch.č.	MTRKO	
		Měřítka:	č. výkresu	1:50 D.207	