


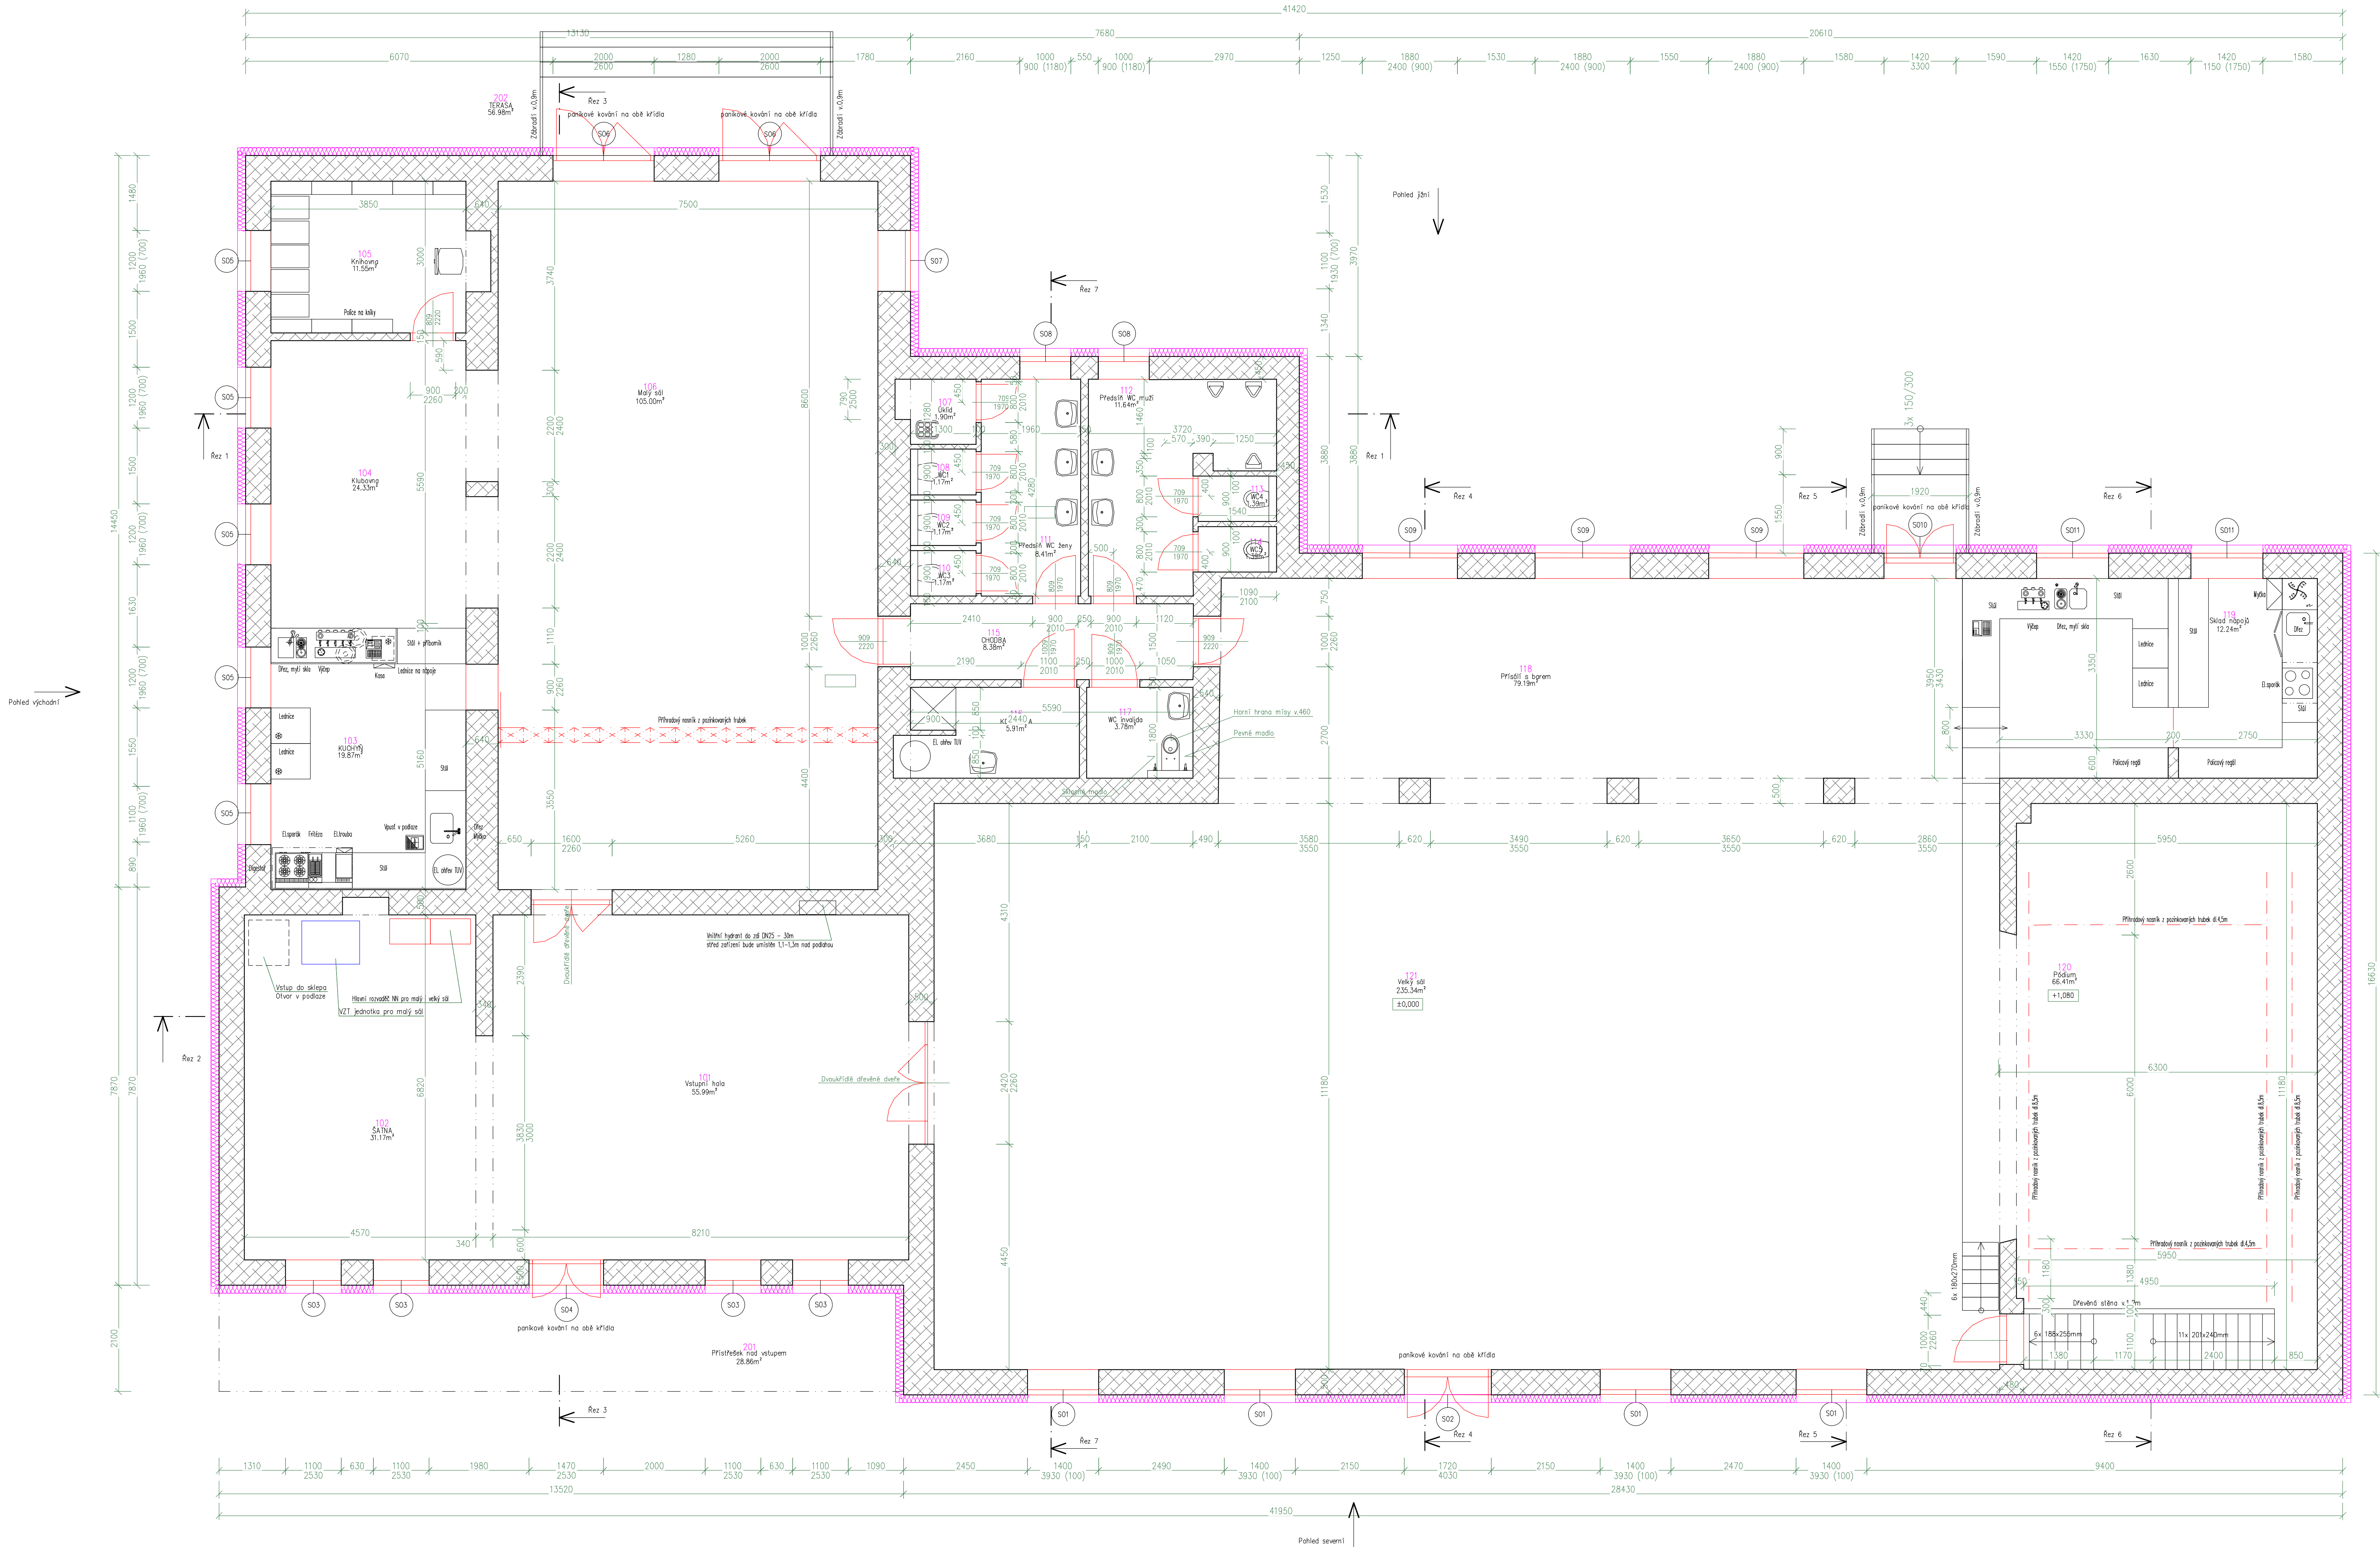

Tabulka místností						
Číslo	Název	Plocha [m²]	Obvod [m]	Výška [m]	Podlaha	Strop
101	Vstupní hala	55,99	30,06	3,26	Keram. dlažba	Sádkart. podhled
102	SÁLNA	31,17	22,78	3,26	Keram. dlažba	Sádkart. podhled
103	KUCHYŇ	19,87	16,02	2,99	Keram. dlažba	Sádkart. podhled
104	Klubovna	24,33	21,44	2,99	Vinyl zátěžový	Akustický podhled
105	Knihovna	11,55	13,7	2,99	Vinyl zátěžový	Sádkart. podhled
106	Malý sál	105	43	3,4	Vinyl zátěžový	Akustický podhled
107	Uklid	1,9	5,76	2,5	Keram. dlažba	Štuková omítka
108	WC1	1,17	4,4	2,5	Keram. dlažba	Štuková omítka
109	WC2	1,17	4,4	2,5	Keram. dlažba	Štuková omítka
110	WC3	1,17	4,4	2,5	Keram. dlažba	Štuková omítka
111	Předstř. WC ženy	8,41	12,49	2,5	Keram. dlažba	Štuková omítka
112	Předstř. WC muži	11,84	17,83	2,5	Keram. dlažba	Štuková omítka
113	WC4	1,39	4,89	2,5	Keram. dlažba	Štuková omítka
114	WC5	1,39	4,89	2,5	Keram. dlažba	Štuková omítka
115	CHODBA	8,38	14,17	2,5	Keram. dlažba	Štuková omítka
116	KOUPELNA	5,91	12,07	2,5	Keram. dlažba	Štuková omítka
117	WC invalidů	3,78	7,8	2,5	Keram. dlažba	Štuková omítka
118	Přistřiž s barem	79,19	48,72	3,43	Parquet, keram.	Akustický podhled
119	Sklad nápoř.	12,24	14,1	3,63	Keram. dlažba	Sádkart. podhled
120	Pódium	86,41	34,26	4,46	Hoblované desky	Molitan
121	Velký sál	235,34	64,46	5,1	Parquet	Akustický podhled
Celková plocha [m²]		687,41				

Tabulka venkovních ploch						
Číslo	Název	Plocha [m²]	Obvod [m]	Výška [m]	Skladba	Plocha sklady [m²]
201	Přistřižek nad vstupem	28,86	31,04	3		0
202	TERASA	56,98	34,94	3		0
Celková plocha [m²]		85,85				

±0,000 = výška stávající podlahy v m.č.121 Velký sál

Výpracoval JŠK s.r.o.	Zápis, projektant Jan Vojtěšek	Techn. kontrola Josef Pospíšil	formát A0 datum 4/2024 PD č. zadání 98-22 č. kopie archivní č. č. výkresu 1:50 D.209
Kreslil Jan Vojtěšek	Město Moravská Třebová		
Investor k.ú.Boršov u Moravské Třebové parc.č.št.230	Kulturně kreativní centrum Moravskotřebovska		
Adresa k.ú.Boršov u Moravské Třebové parc.č.št.230			
Období výkresu Pádorys 1.NP			