


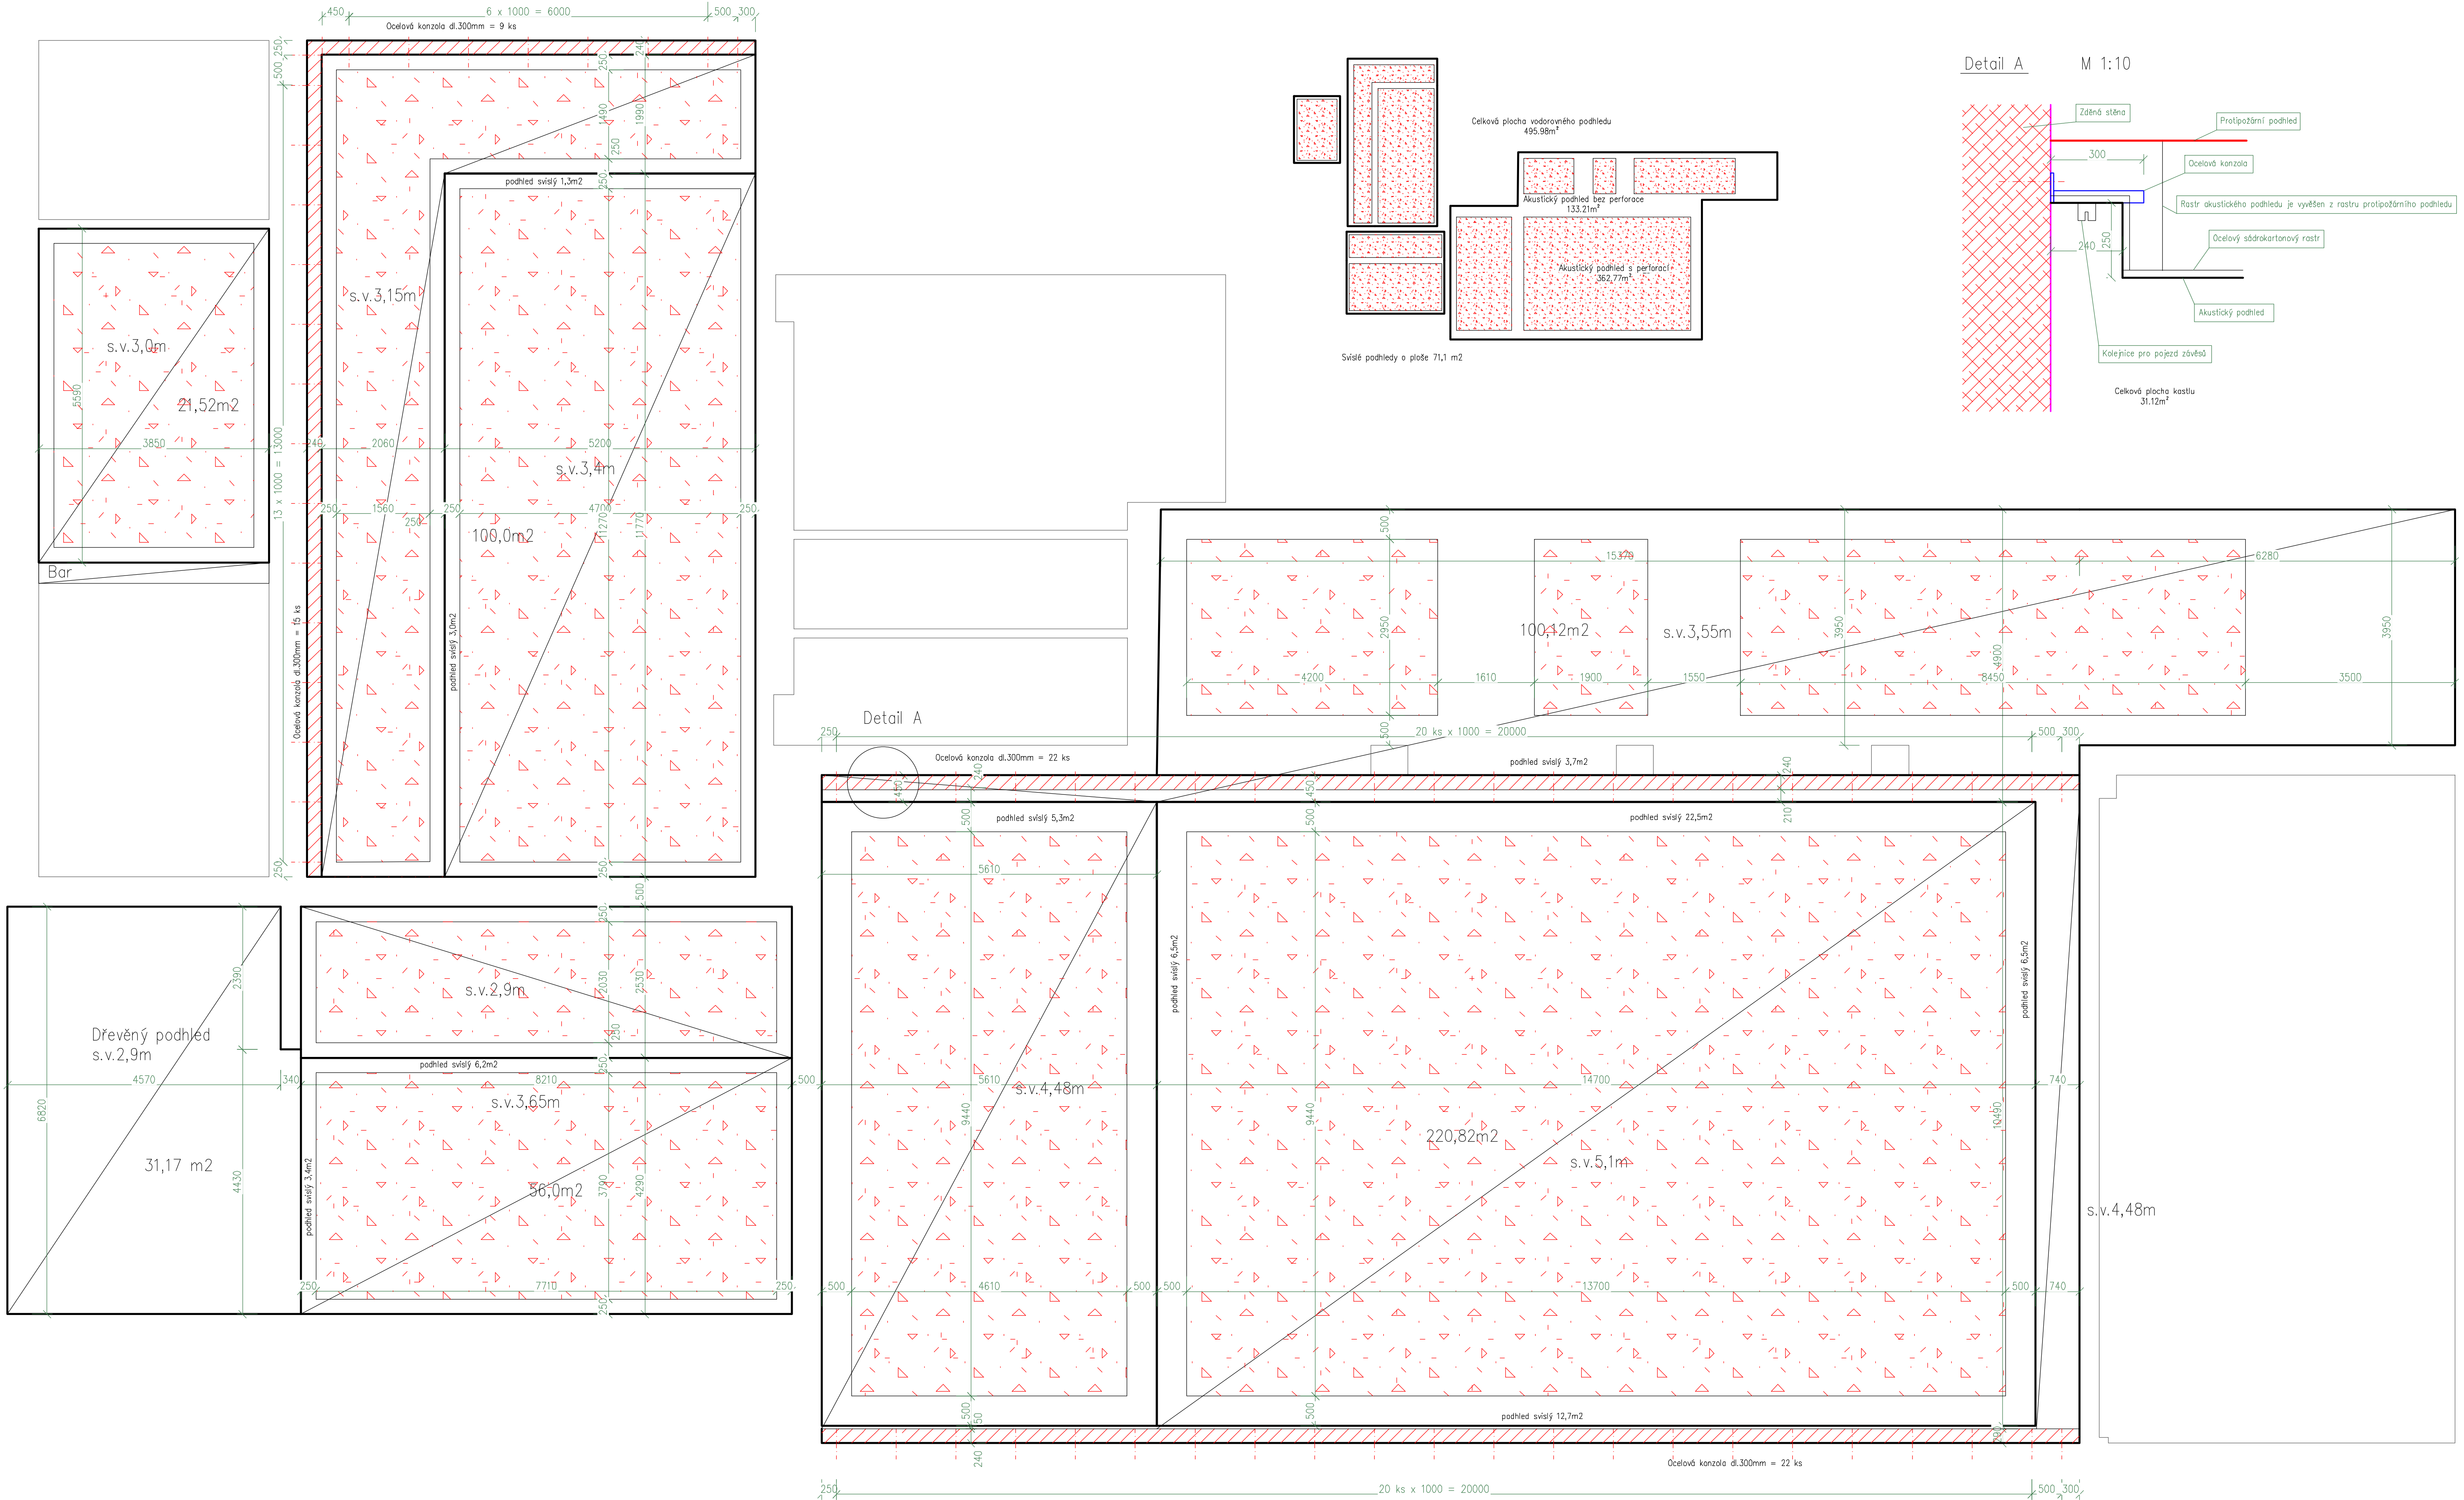

Legenda :

- Síť plochy akustického podhledu jsou bez perforace v plati 71,1 m2
- Zapuštěný kastl pro závěs o šířce 240mm a výšce 250mm o celkové délce (2x21+14+7,5) = 63,5m
Počet konzol (22x2+15+9) = 68 ks – délka vložení 250mm, nosnost 50 kg
- Perforovaný akustický podhled o plati 362,77 m2
- Akustický podhled bez perforace o plati 133,21 m2

Vypracoval JSK s.r.o.	Zodp. projektant Jan Vojtíšek	Tech. kontrola Josef Pospíšil	formát 6x A4 datum 4/2024 účel PD č. zakázky 98–22 č. kopie archivní č. Měřítka 1:50 Č. výkresu D.212
Kreslil Jan Vojtíšek			
Investor Město Moravská Třebová			
Akce k.ú.Boršov u Moravské Třebové parc.č.st.230	Kulturně kreativní centrum Moravskotřebovska		
Obsah výkresu Půdorys akustického podhledu			