


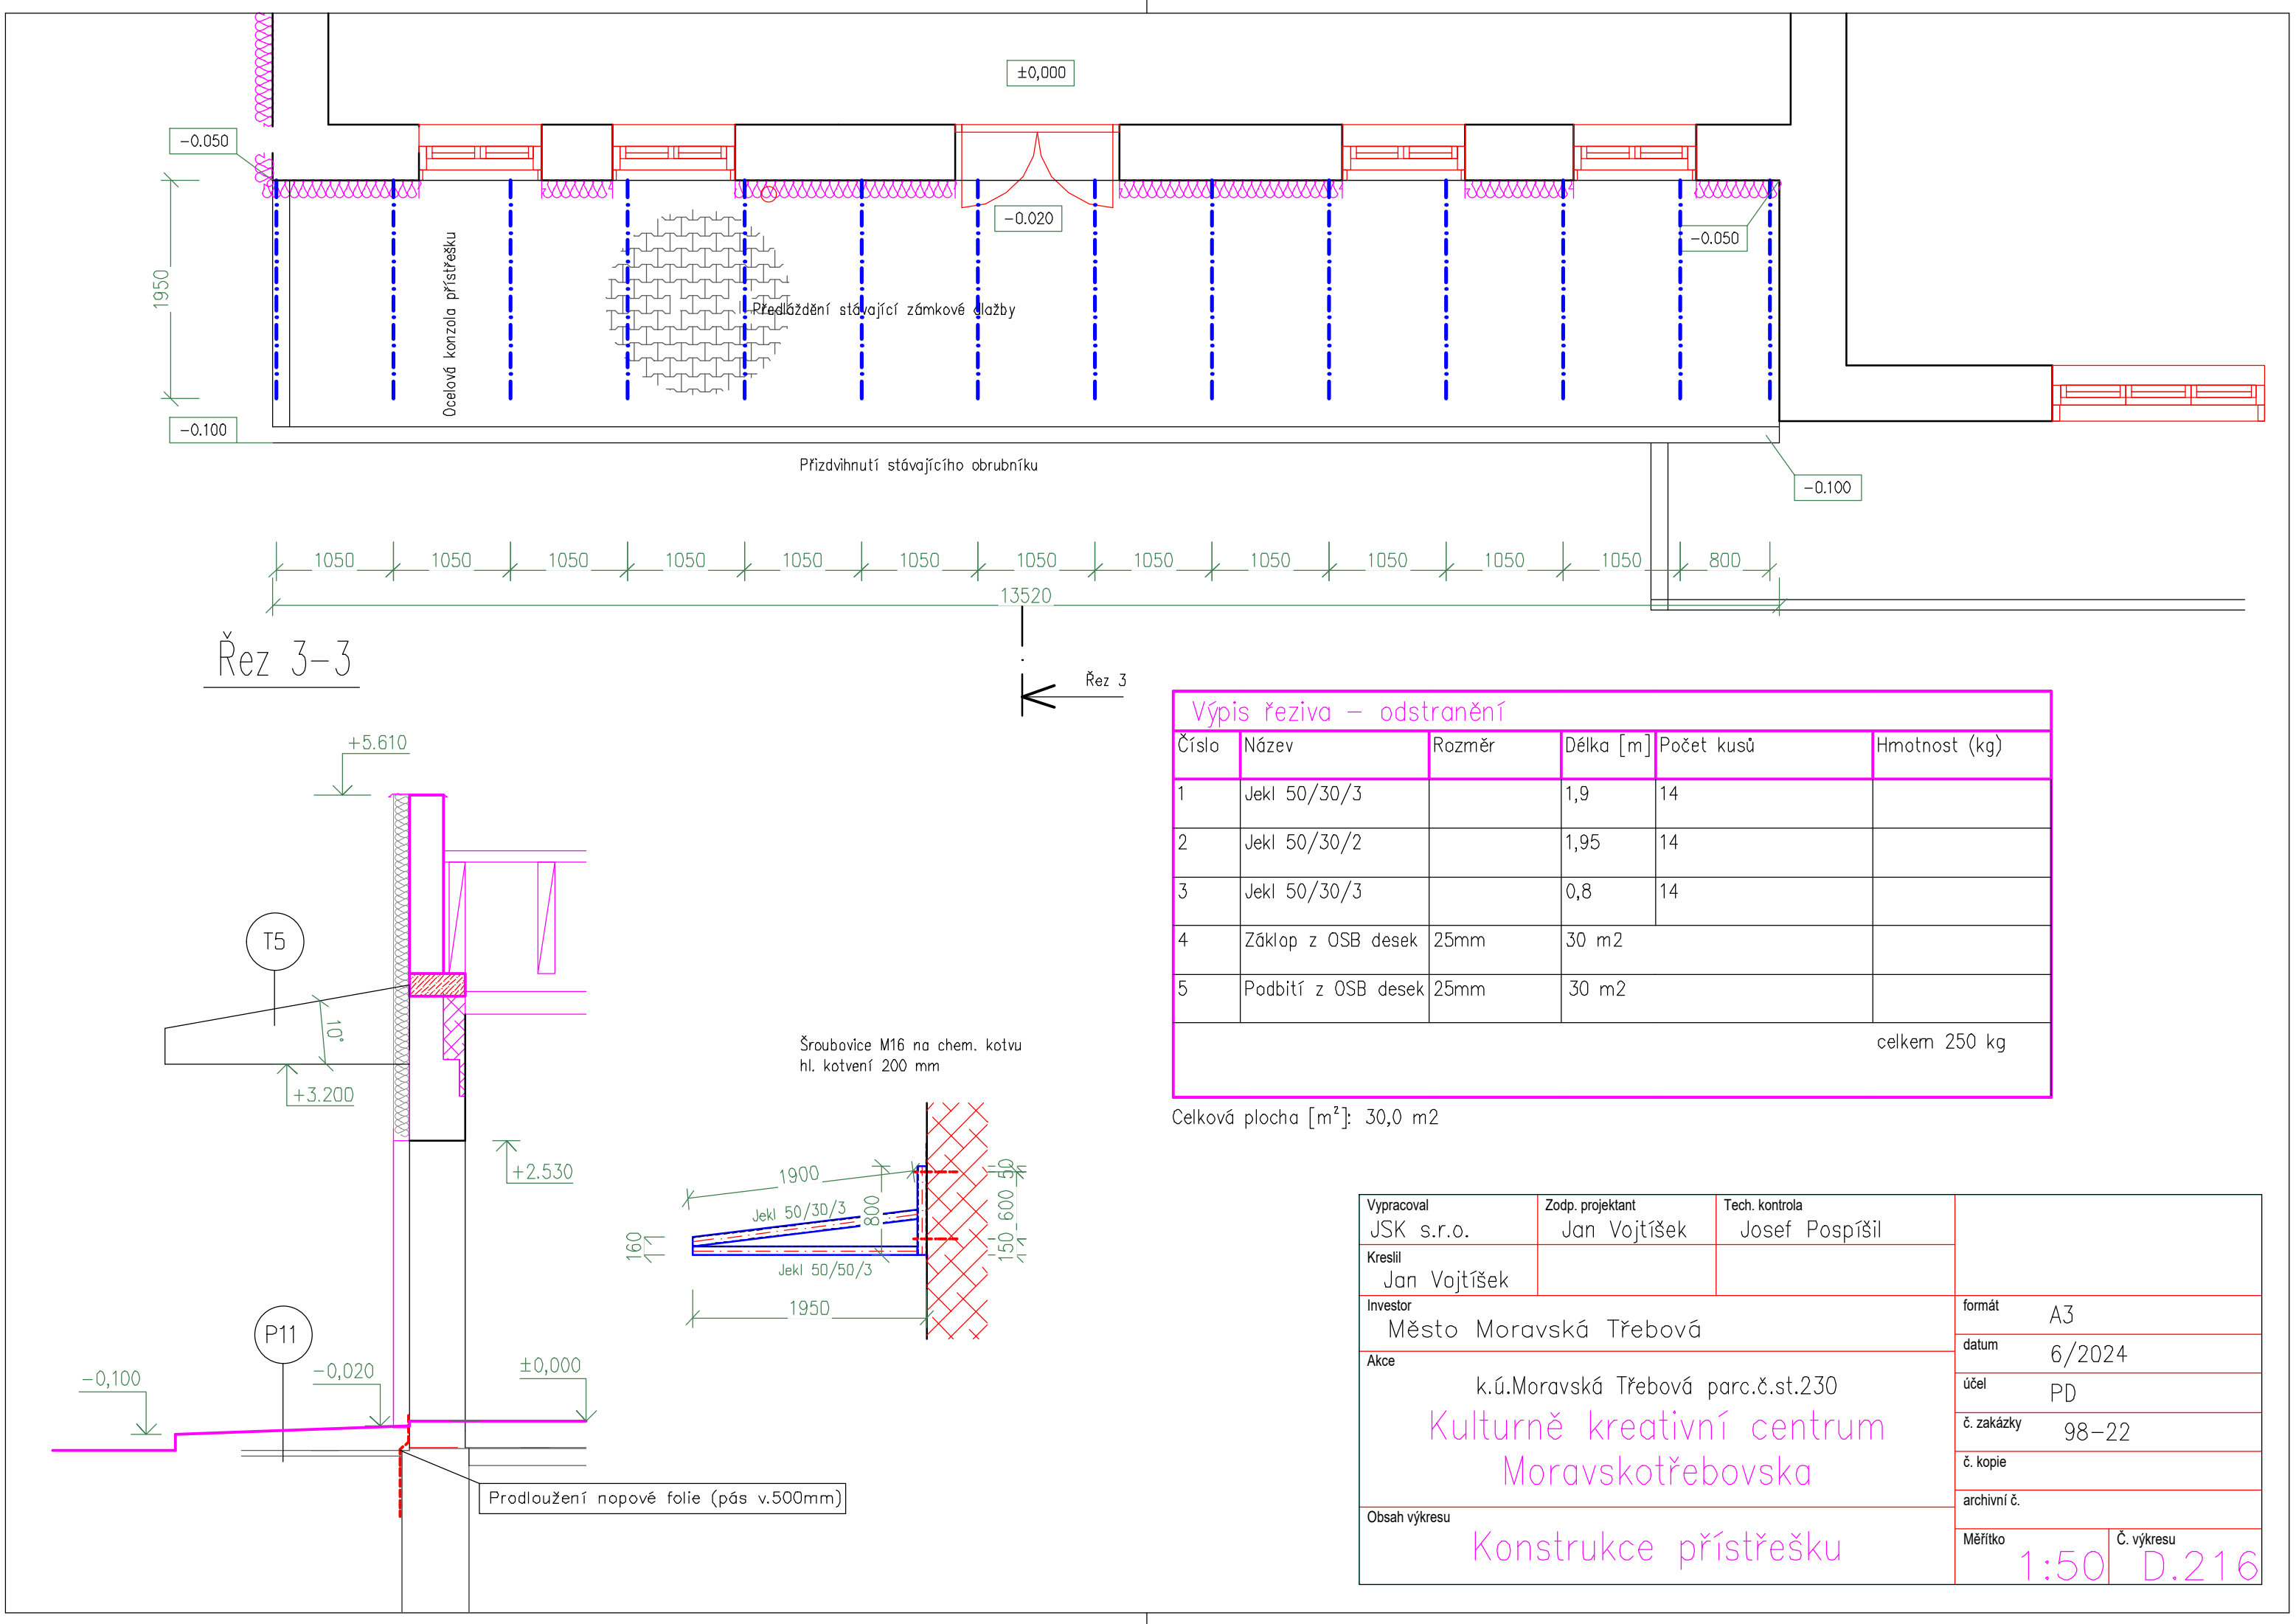

Výpis řeziva – odstranění

Číslo	Název	Rozměr	Délka [m]	Počet kusů	Hmotnost (kg)
1	Jekl 50/30/3		1,9	14	
2	Jekl 50/30/2		1,95	14	
3	Jekl 50/30/3		0,8	14	
4	Základ z OSB desek	25mm	30 m2		
5	Podbití z OSB desek	25mm	30 m2		
					celkem 250 kg

Celková plocha [m²]: 30,0 m2

Vypracoval JSK s.r.o.	Zodp. projektant Jan Vojtíšek	Tech. kontrola Josef Pospíšil		
Kreslil Jan Vojtíšek			formát A3	
Investor Město Moravská Třebová			datum 6/2024	
Akce k.ú.Moravská Třebová parc.č.st.230 Kulturně kreativní centrum Moravskotřebovska			účel PD	
			č. zakázky 98-22	
			č. kopie	
			archivní č.	
			Měřítko 1:50	Č. výkresu D.216
Obsah výkresu Konstrukce přístřešku				