



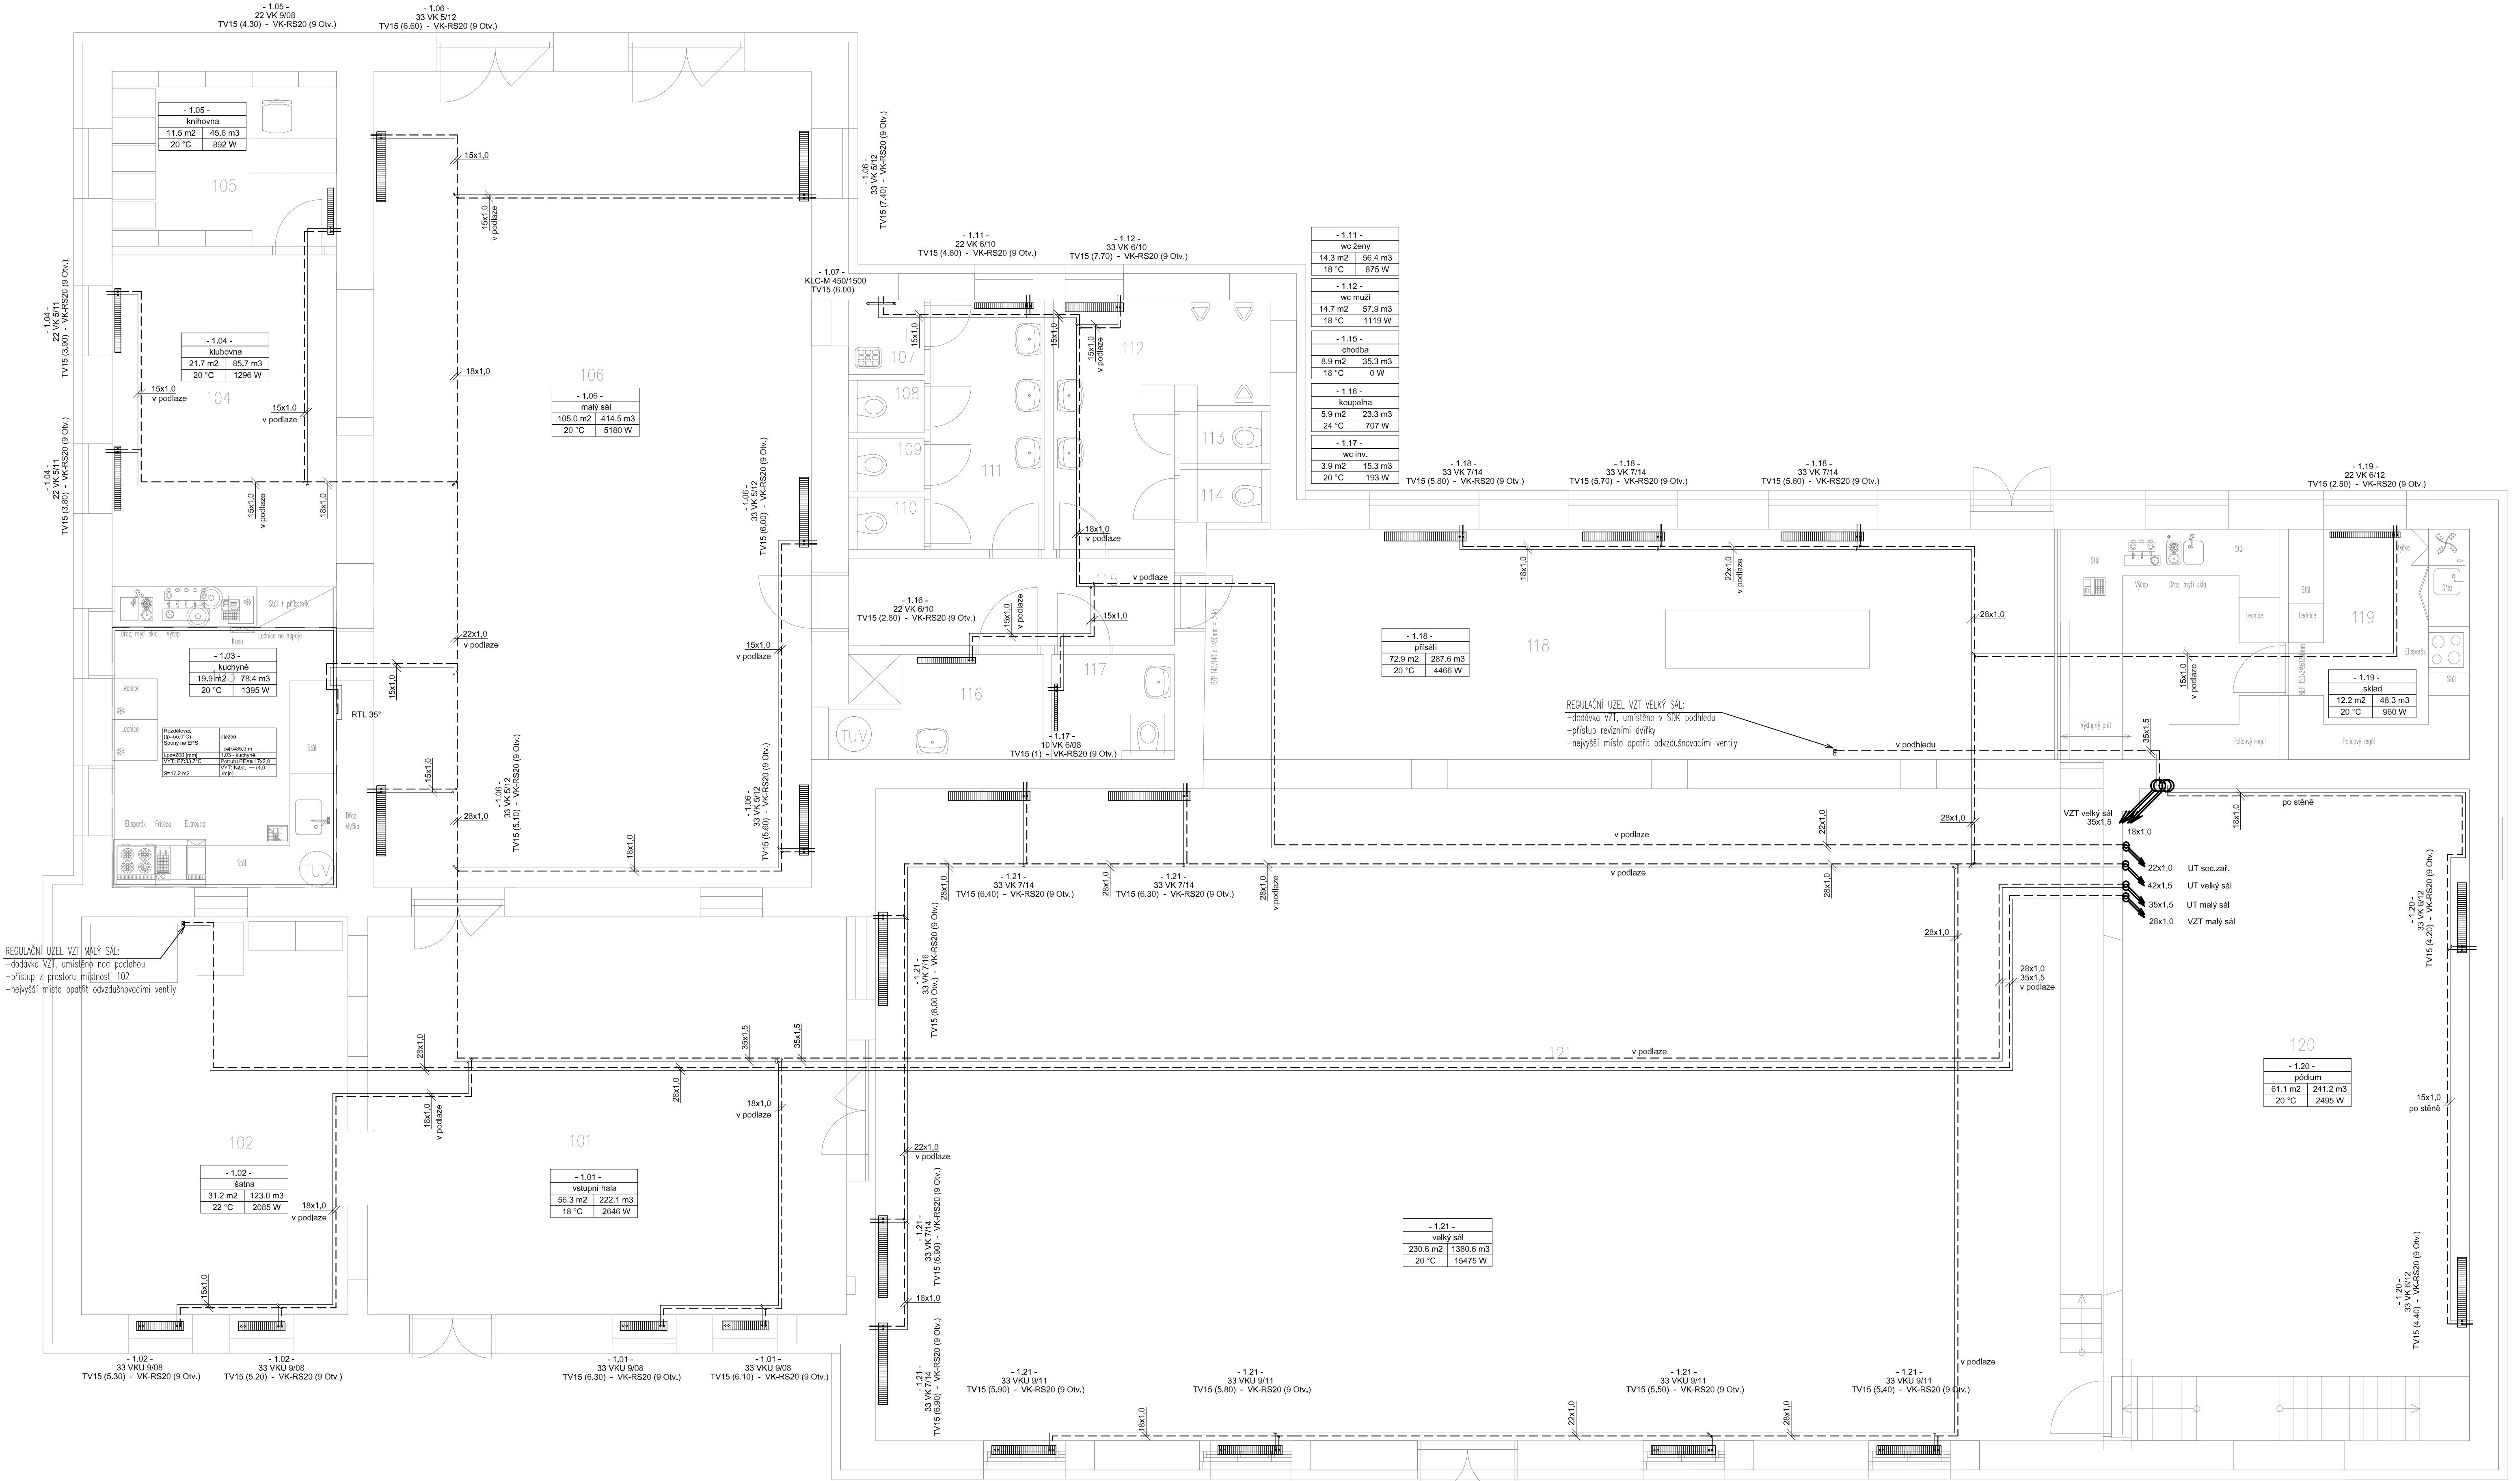

Legenda:



- TOPNÁ VODA – měděné potrubí
- VRATNÁ VODA – měděné potrubí
- Topné těleso ocelové deskové
- Topné těleso ocelové trubkové
- Rozměr měděného potrubí
- VK Deskové ocelové těleso, spodní připojení, integrovaný ventil
- VKU Deskové ocelové těleso, spodní připojení, integrovaný ventil oboustranné připojení, na stavečích nohách

Výpracoval	Josef Pospíšil	Zdroj, projektant	Jan Vojtěšek	Tech. kontrola	Jan Vojtěšek	
Kreslil	Josef Pospíšil					
Investor	Město Moravská Třebová					formát A1
Alce	Kulturně kreativní centrum Moravskotřebovska k.ú. Boršov, parc.č.st.230 D.1.4.b – ÚT					datum 06/2024
						účel DPS
						č. zakázky 24-057
						č. kopie 24-057
Období výkresu						archivní č. 24-057
Mřížka						č. výkresu 01

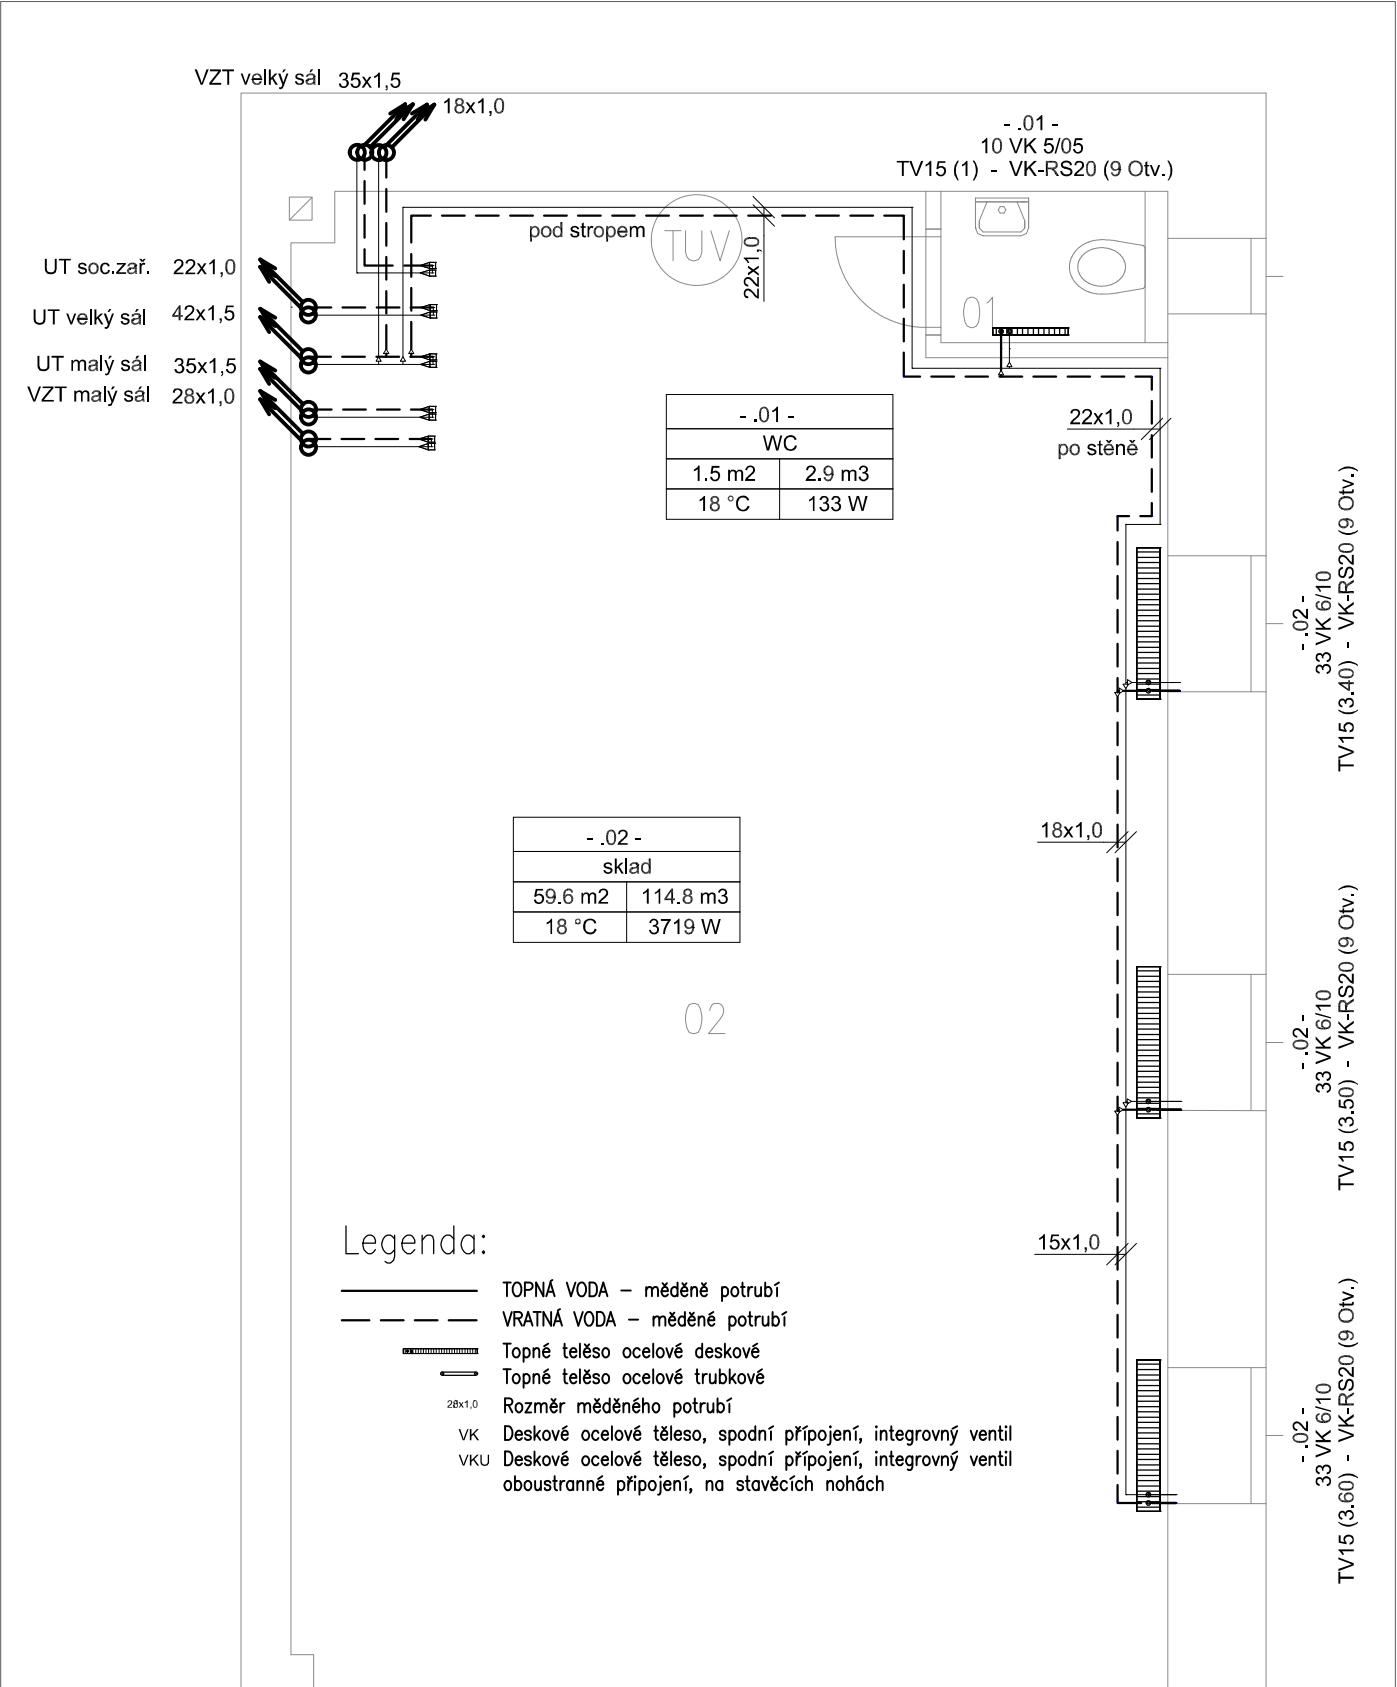

1.PP–tělesa

1.PP–kotelna

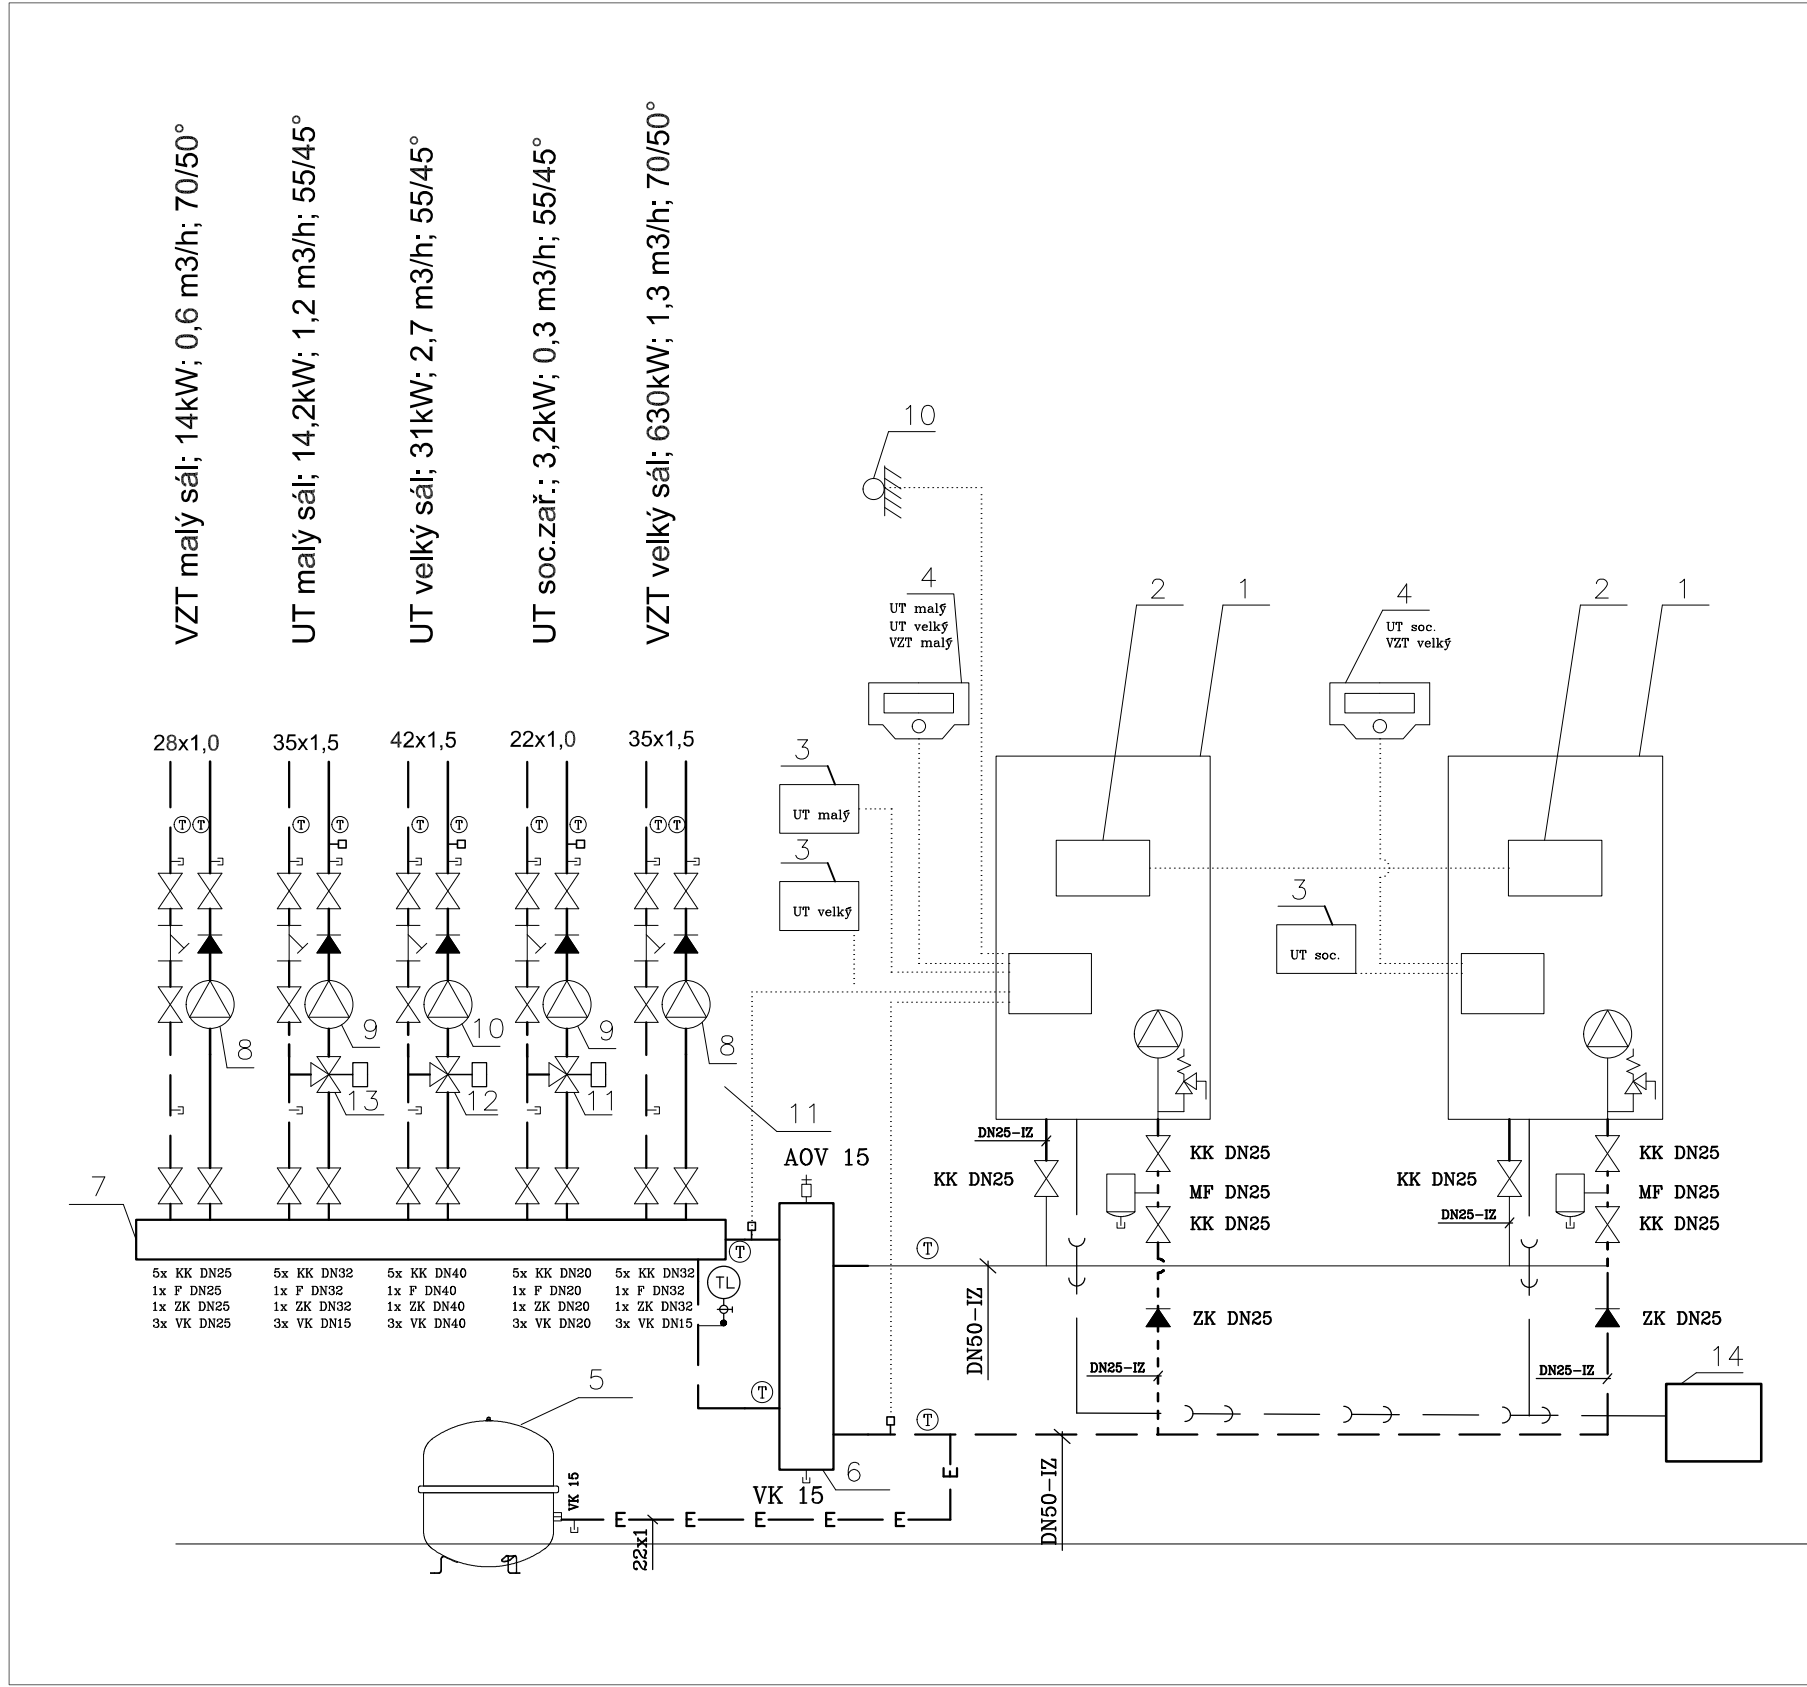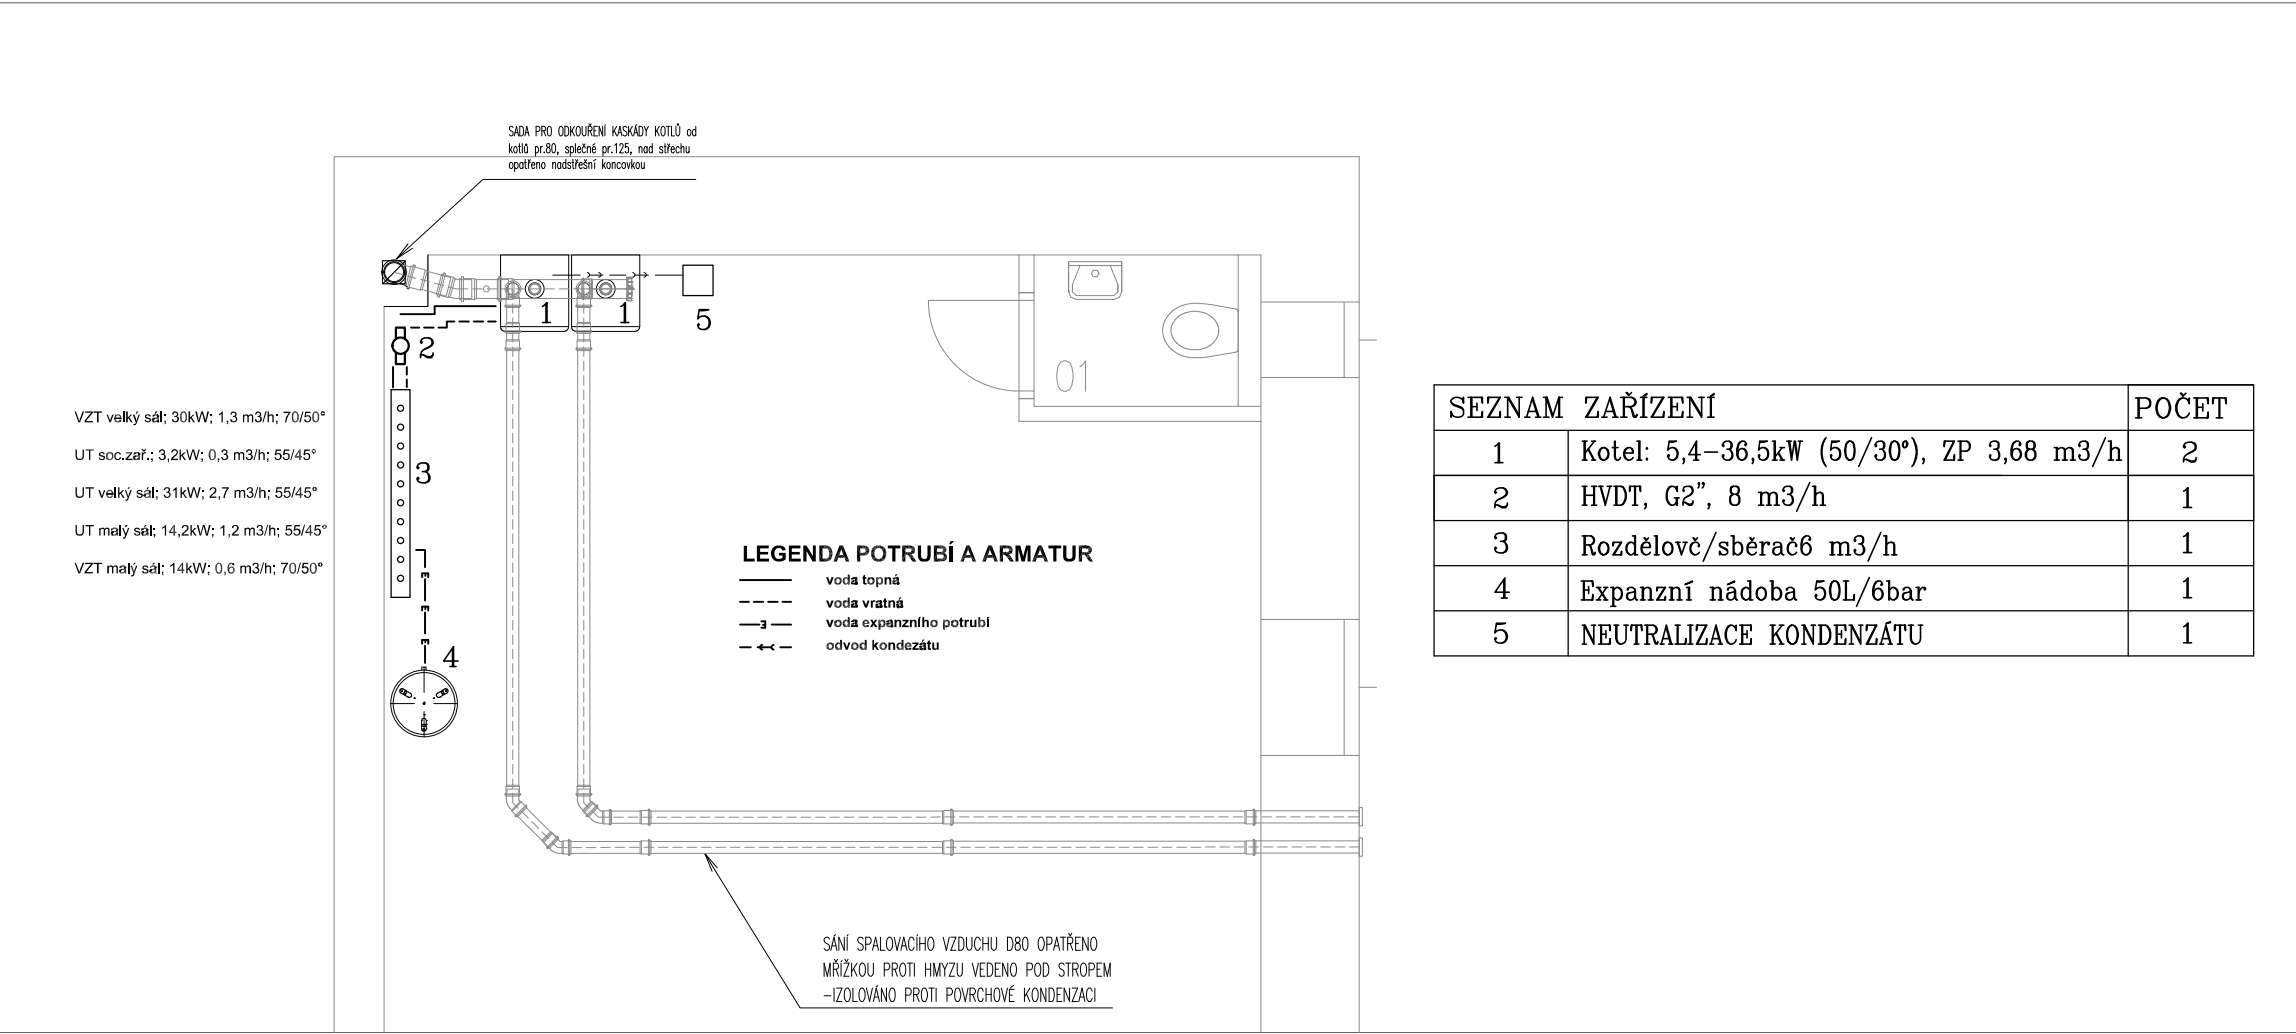

SEZNAM ZAŘÍZENÍ VYTÁPĚNÍ		POČET
1	Kotel plynový 5,4–36,5kW (50/30°), ZP 3,68 m3/h	2
2	INTERFACE KOMUNIKACE BUS	2
3	ROZŠÍŘOVACÍ MODUL PRO SMĚŠOVÁNÍ TOPNÉ VODY	3
4	OBSLUŽNÁ JEDNOTKA	2
5	EXPANZOMAT 50L/6bar	1
6	HVDT G2", 8 m3/h	1
7	Rozdělové/sběrač 6 m3/h	1
8	OBĚHOVÉ ČERPADLO H=4m, Q=2m3/h	2
9	OBĚHOVÉ ČERPADLO H=4m, Q=2m3/h, hydron.vyvaž.	2
10	OBĚHOVÉ ČERPADLO H=6m, Q=3m3/h, hydron.vyvaž.	1
10	Vnější sonda	1
11	Trojcestný ventil DN20/Kv2,5 pohon 230V	1
12	Trojcestný ventil DN25/Kv10 pohon 230V	1
13	Trojcestný ventil DN20/Kv4 pohon 230V	1
14	NEUTRALIZACE KONDENZÁTU	1

LEGENDA POTRUBÍ A ARMATUR

- voda topná
- voda vratná
- voda expanzního potrubí

KK – kulový kohout

MP – magnetický filtr 1" např. GIACOMINI R146C DN25

ZK – zpětná klapka

VK – vypouštěcí kohout

F – mechanický filtr

AOV – automatický odzdušňovací ventil

⊕ – teploměr s jímkou

⊙ – manometr 0–6 bar

Vypracoval Josef Pospíšil	Zodp. projektant Jan Vojtíšek	Tech. kontrola Jan Vojtíšek	formát A2
Kreslil Josef Pospíšil			
Investor Město Moravská Třebová			datum 06/2024
Akce Kulturně kreativní centrum Moravskotřebovska k.ú. Boršov, parc.č.st.230 D.1.4.b – ÚT			účel DPS
			č. zakázky 24–057
			č. kopie
Obsah výkresu Vytápění 1.PP a kotelna			archivní č. 24–057
Měřítko 1:50		Č. výkresu 02	

[illegible][illegible]

Uzel větve - koncový 1

1.np.0.000

18x1.0

18x1.0

18x1.0

0.np.-2.000

Vypracoval Josef Pospíšil	Zodp. projektant Jan Vojtíšek	Tech. kontrola Jan Vojtíšek
Kreslil Josef Pospíšil		
Město Moravské Třebové		
Investor		formát 7,5x4
Alce		datum 06/2024
Kulturně kreativní centrum Moravskotřebovska k.ú. Boršov, parc.č.st.230 D.1.4.b – ÚT		účel DPS
		č. zakázky 24-057
		č. kopie
		archivní č. 24-057
Označ výkresu		
Vytápění – schéma těles		Mřížko — č. výkresu 03