


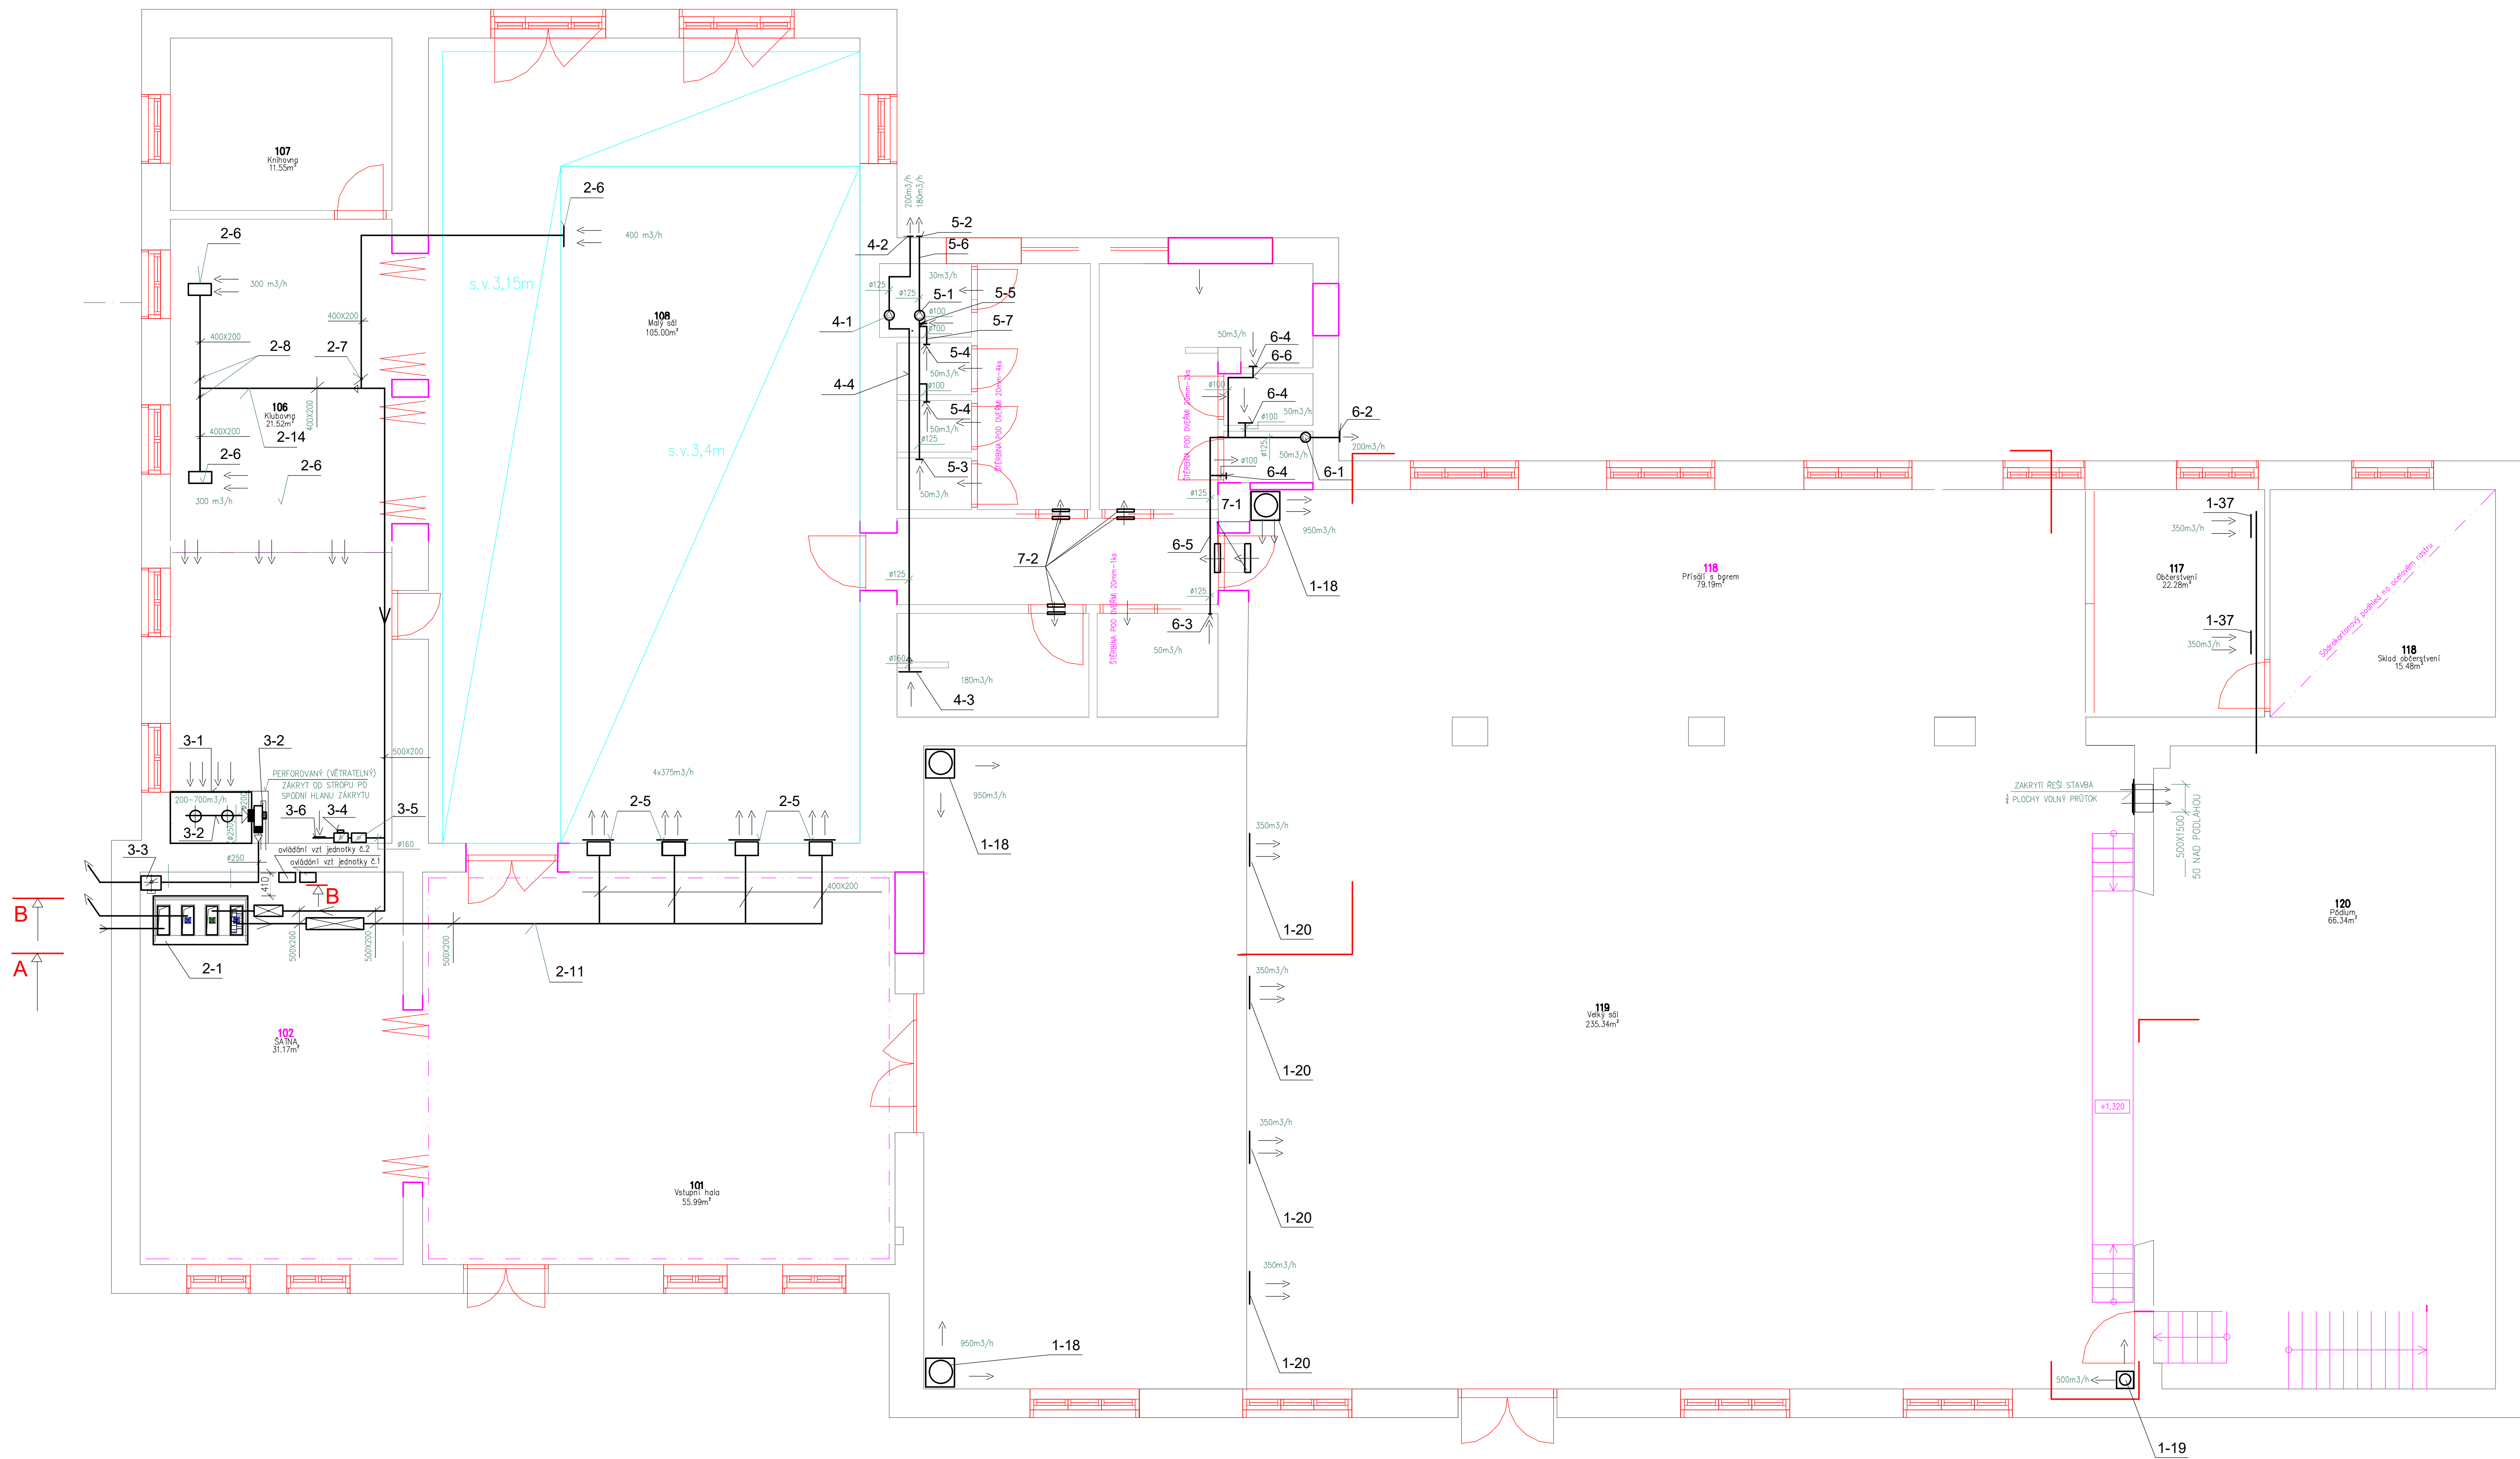

Výkresoval	Žořp. projektant	Techn. kontrola	
JSK s.r.o.	Jan Vojtěšek	Josef Pospíšil	
Kreslil	Jan Vojtěšek		
Investor	Město Moravská Třebová		Formát A0
Adresa	k.ú. Moravská Třebová parc.č.st.230		datum 6/2024
	Kulturně kreativní centrum		úroveň PD
	Moravskotřebovská		č. zakázky 98-22
	VZT půdorys 1.NP		č. listu
Období výkresu			archivní č.
			výška 1:50
			č. výkresu VZT1