


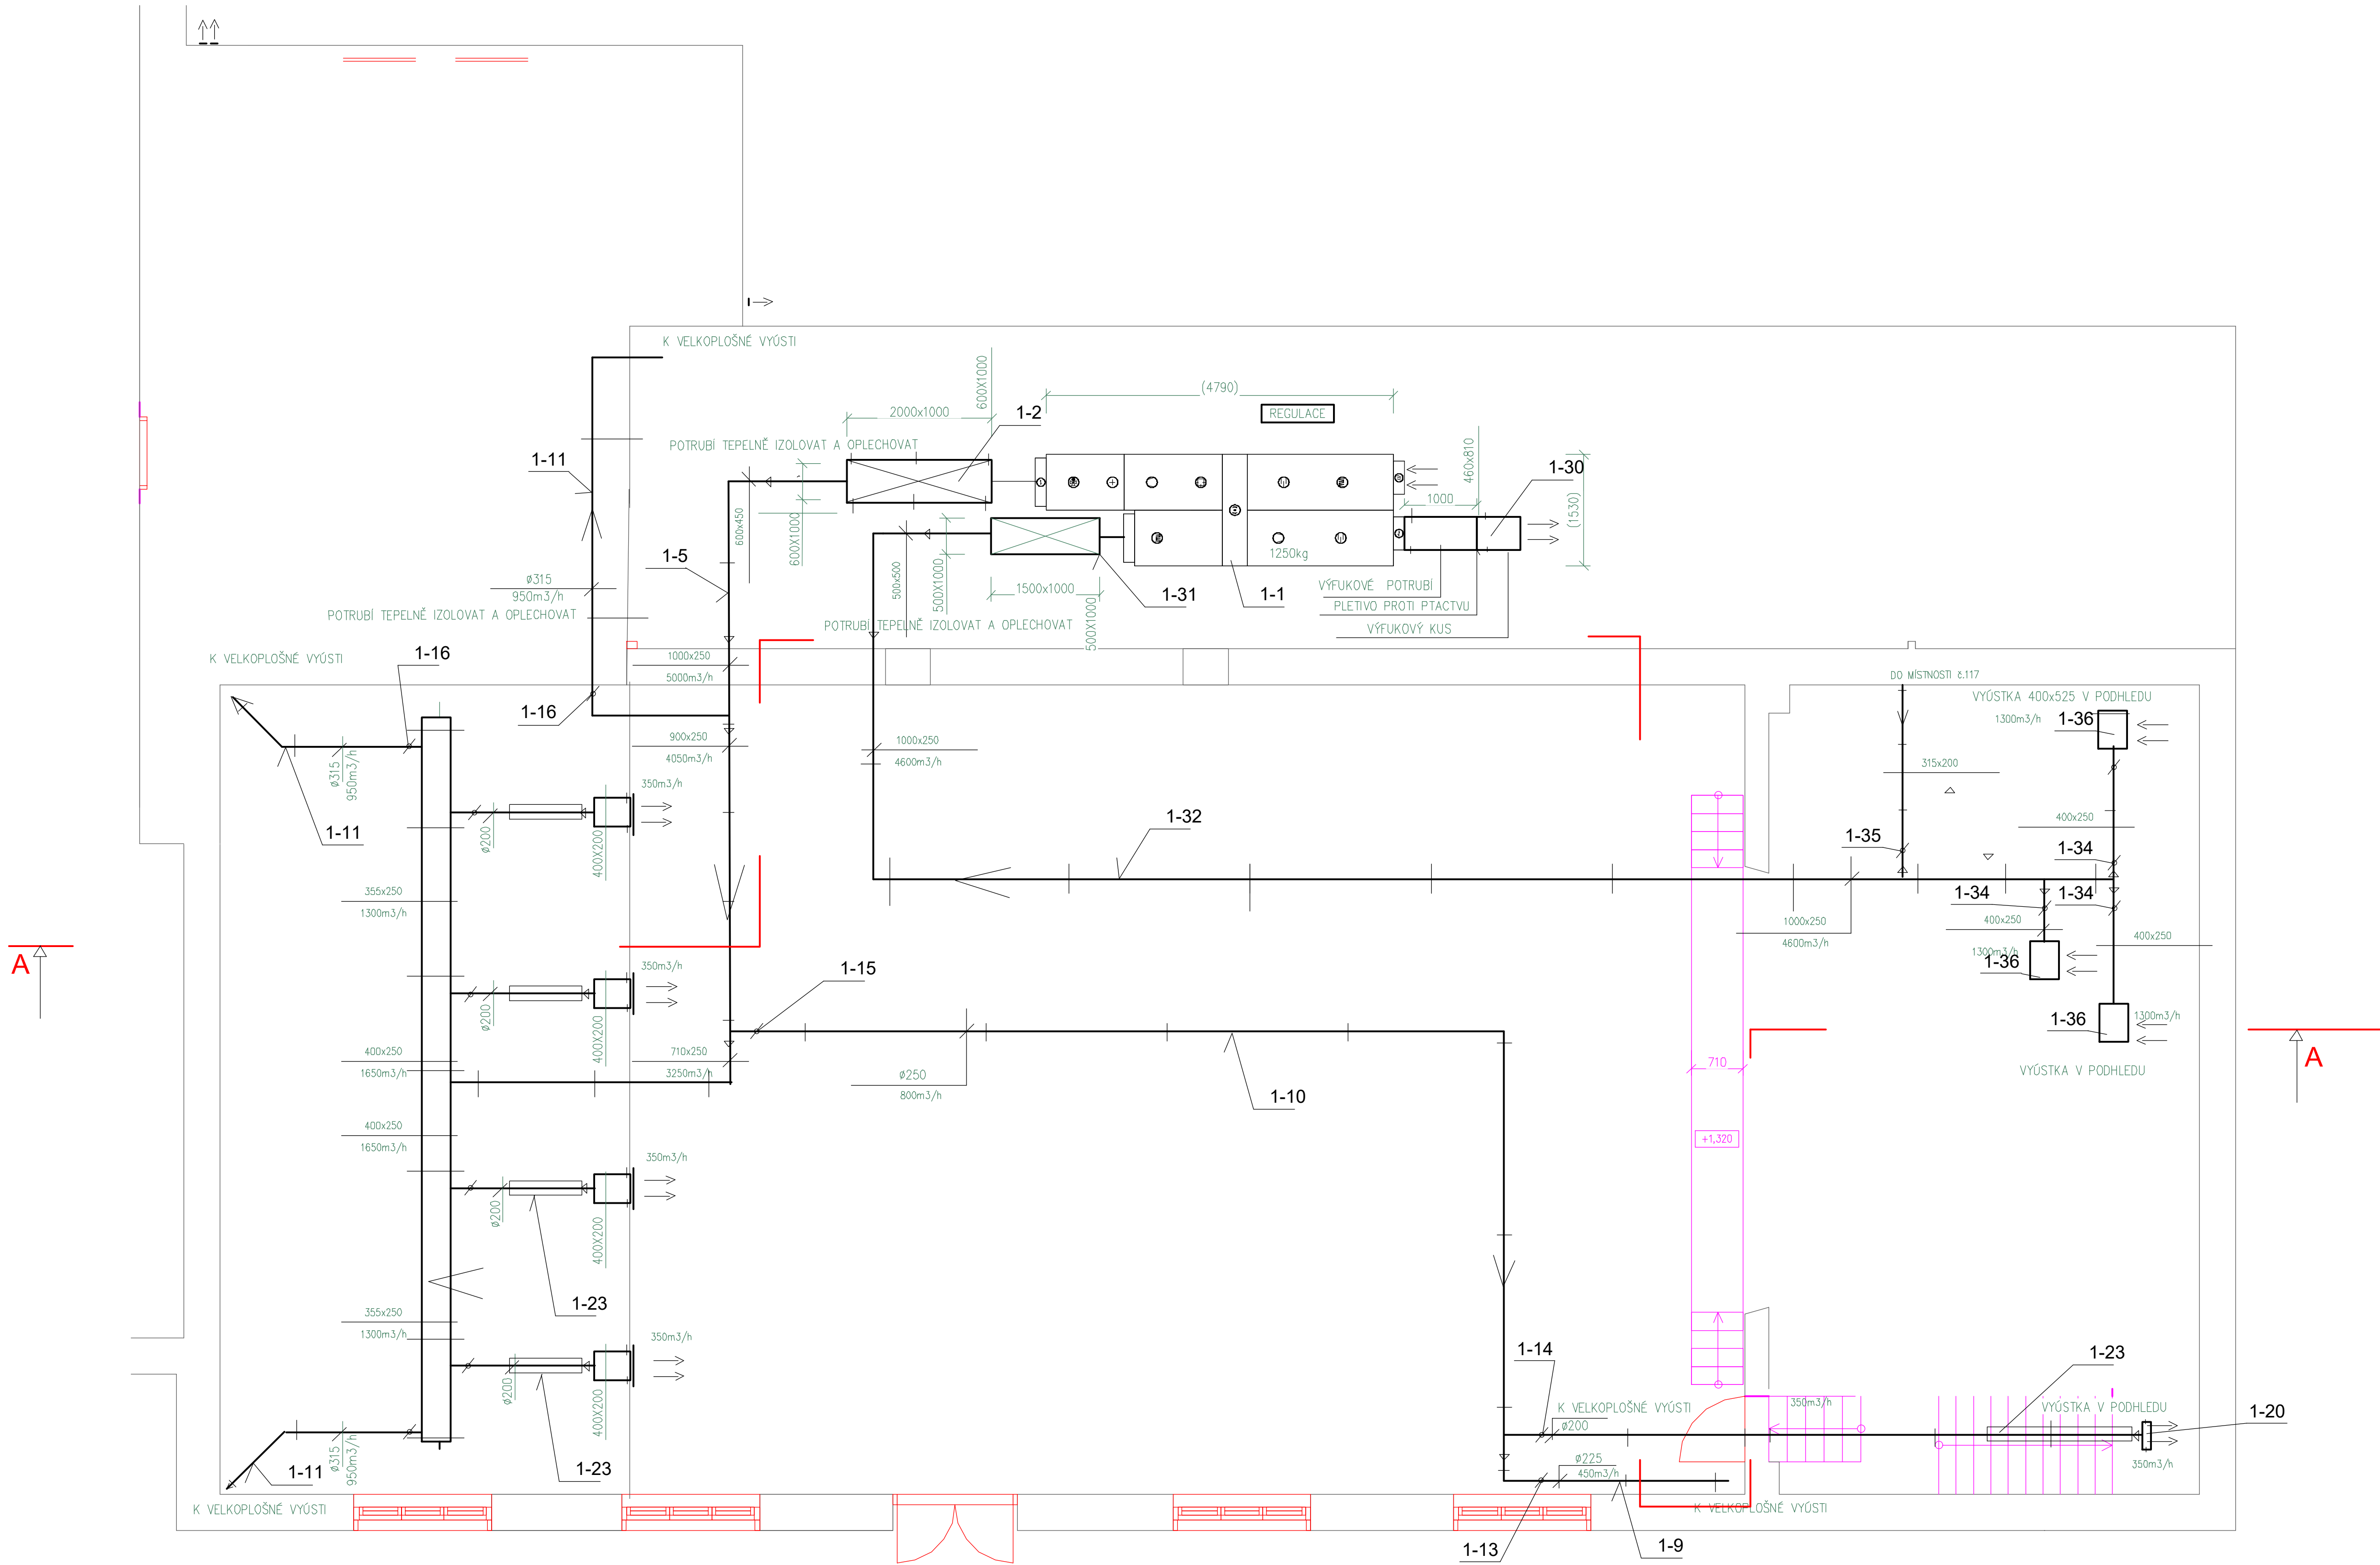

Vypracoval JSK s.r.o.	Zodp. projektant Jan Vojtíšek	Tech. kontrola Josef Pospíšil		
Kreslil Jan Vojtíšek			formát AO	
Investor Město Moravská Třebová			datum 6/2024	
Akce k.ú.Moravská Třebová parc.č.st.230	Kulturně kreativní centrum Moravskotřebovska		účel PD	
			č. zakázky 98-22	
			č. kopie	
			archivní č.	
			Měřítko 1:50	Č. výkresu VZT2
Obsah výkresu VZT potrubí nad podhledem				