



ŘEZ A-A

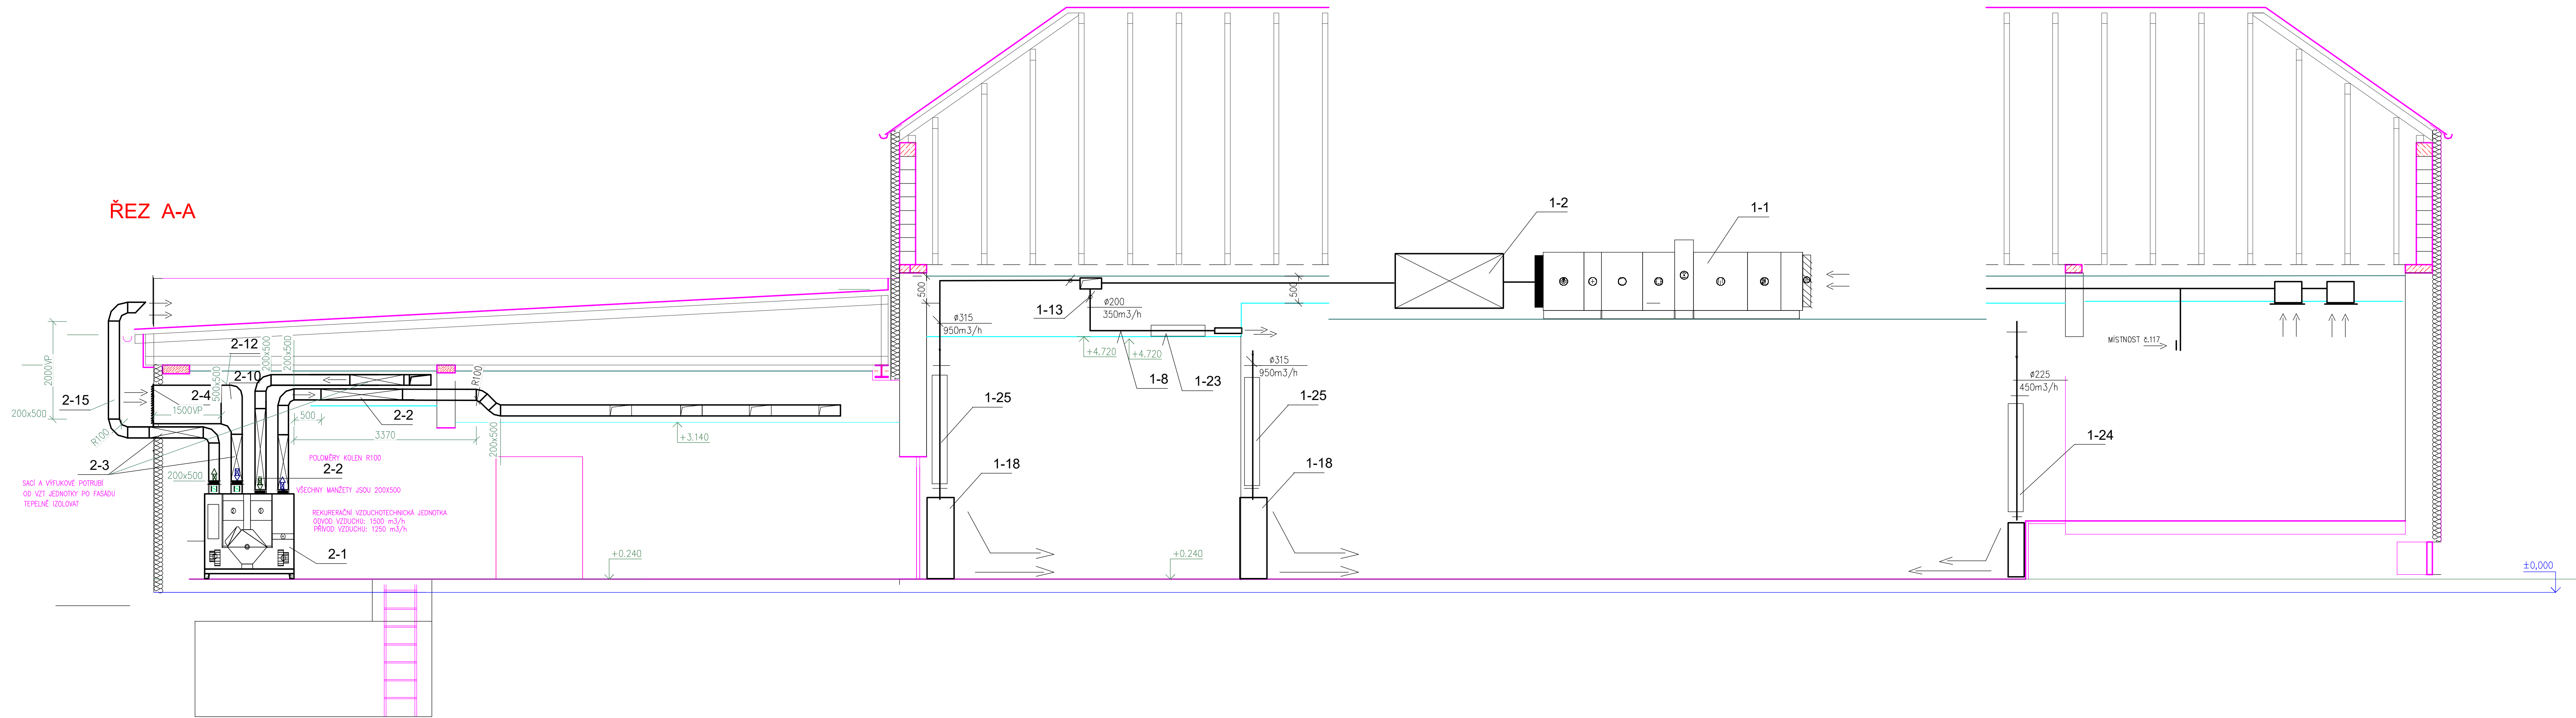

ŘEZ B-B

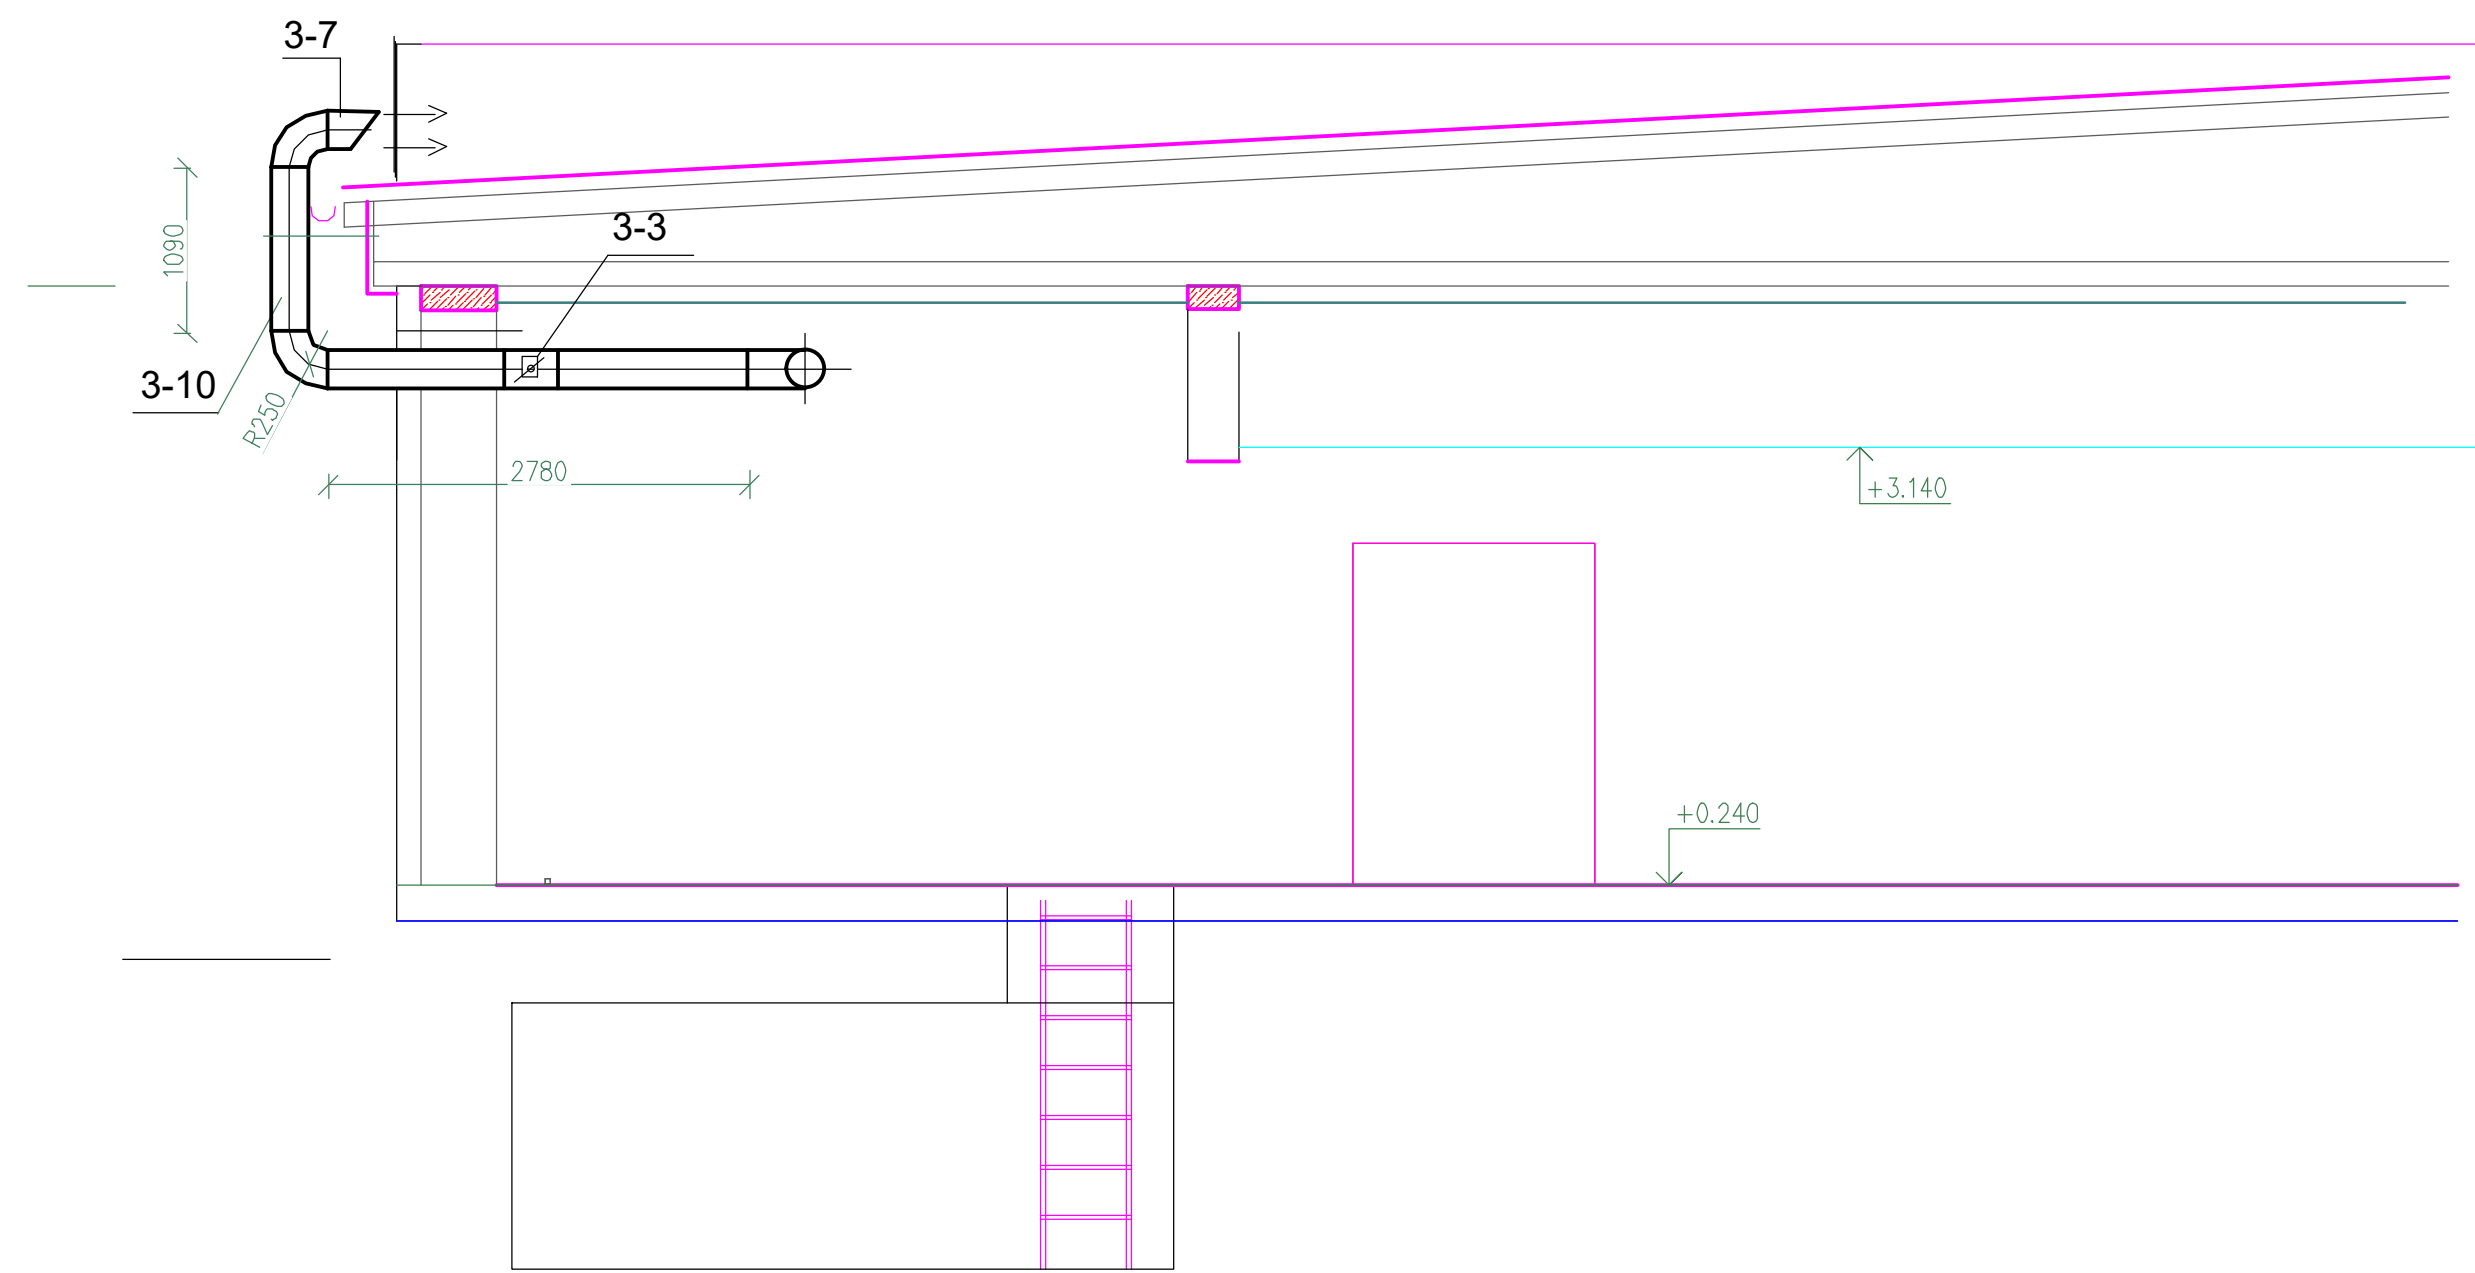

Výpracoval JSK s.r.o.	Zodp. projektant Jan Vojtíšek	Tech. kontrola Josef Pospíšil		
Kreslil Jan Vojtíšek			formát A0	
Investor Město Moravská Třebová			datum 6/2024	
Adresa k.ú. Moravská Třebová parc.č. st.230			účel PD	
Kulturně kreativní centrum Moravskotřebovská			č. zakázky 98-22	
			č. kopie	
			arch. č.	
Obsah výkresu VZT řezy			Měřítko 1:50	Č. výkresu VZT3