


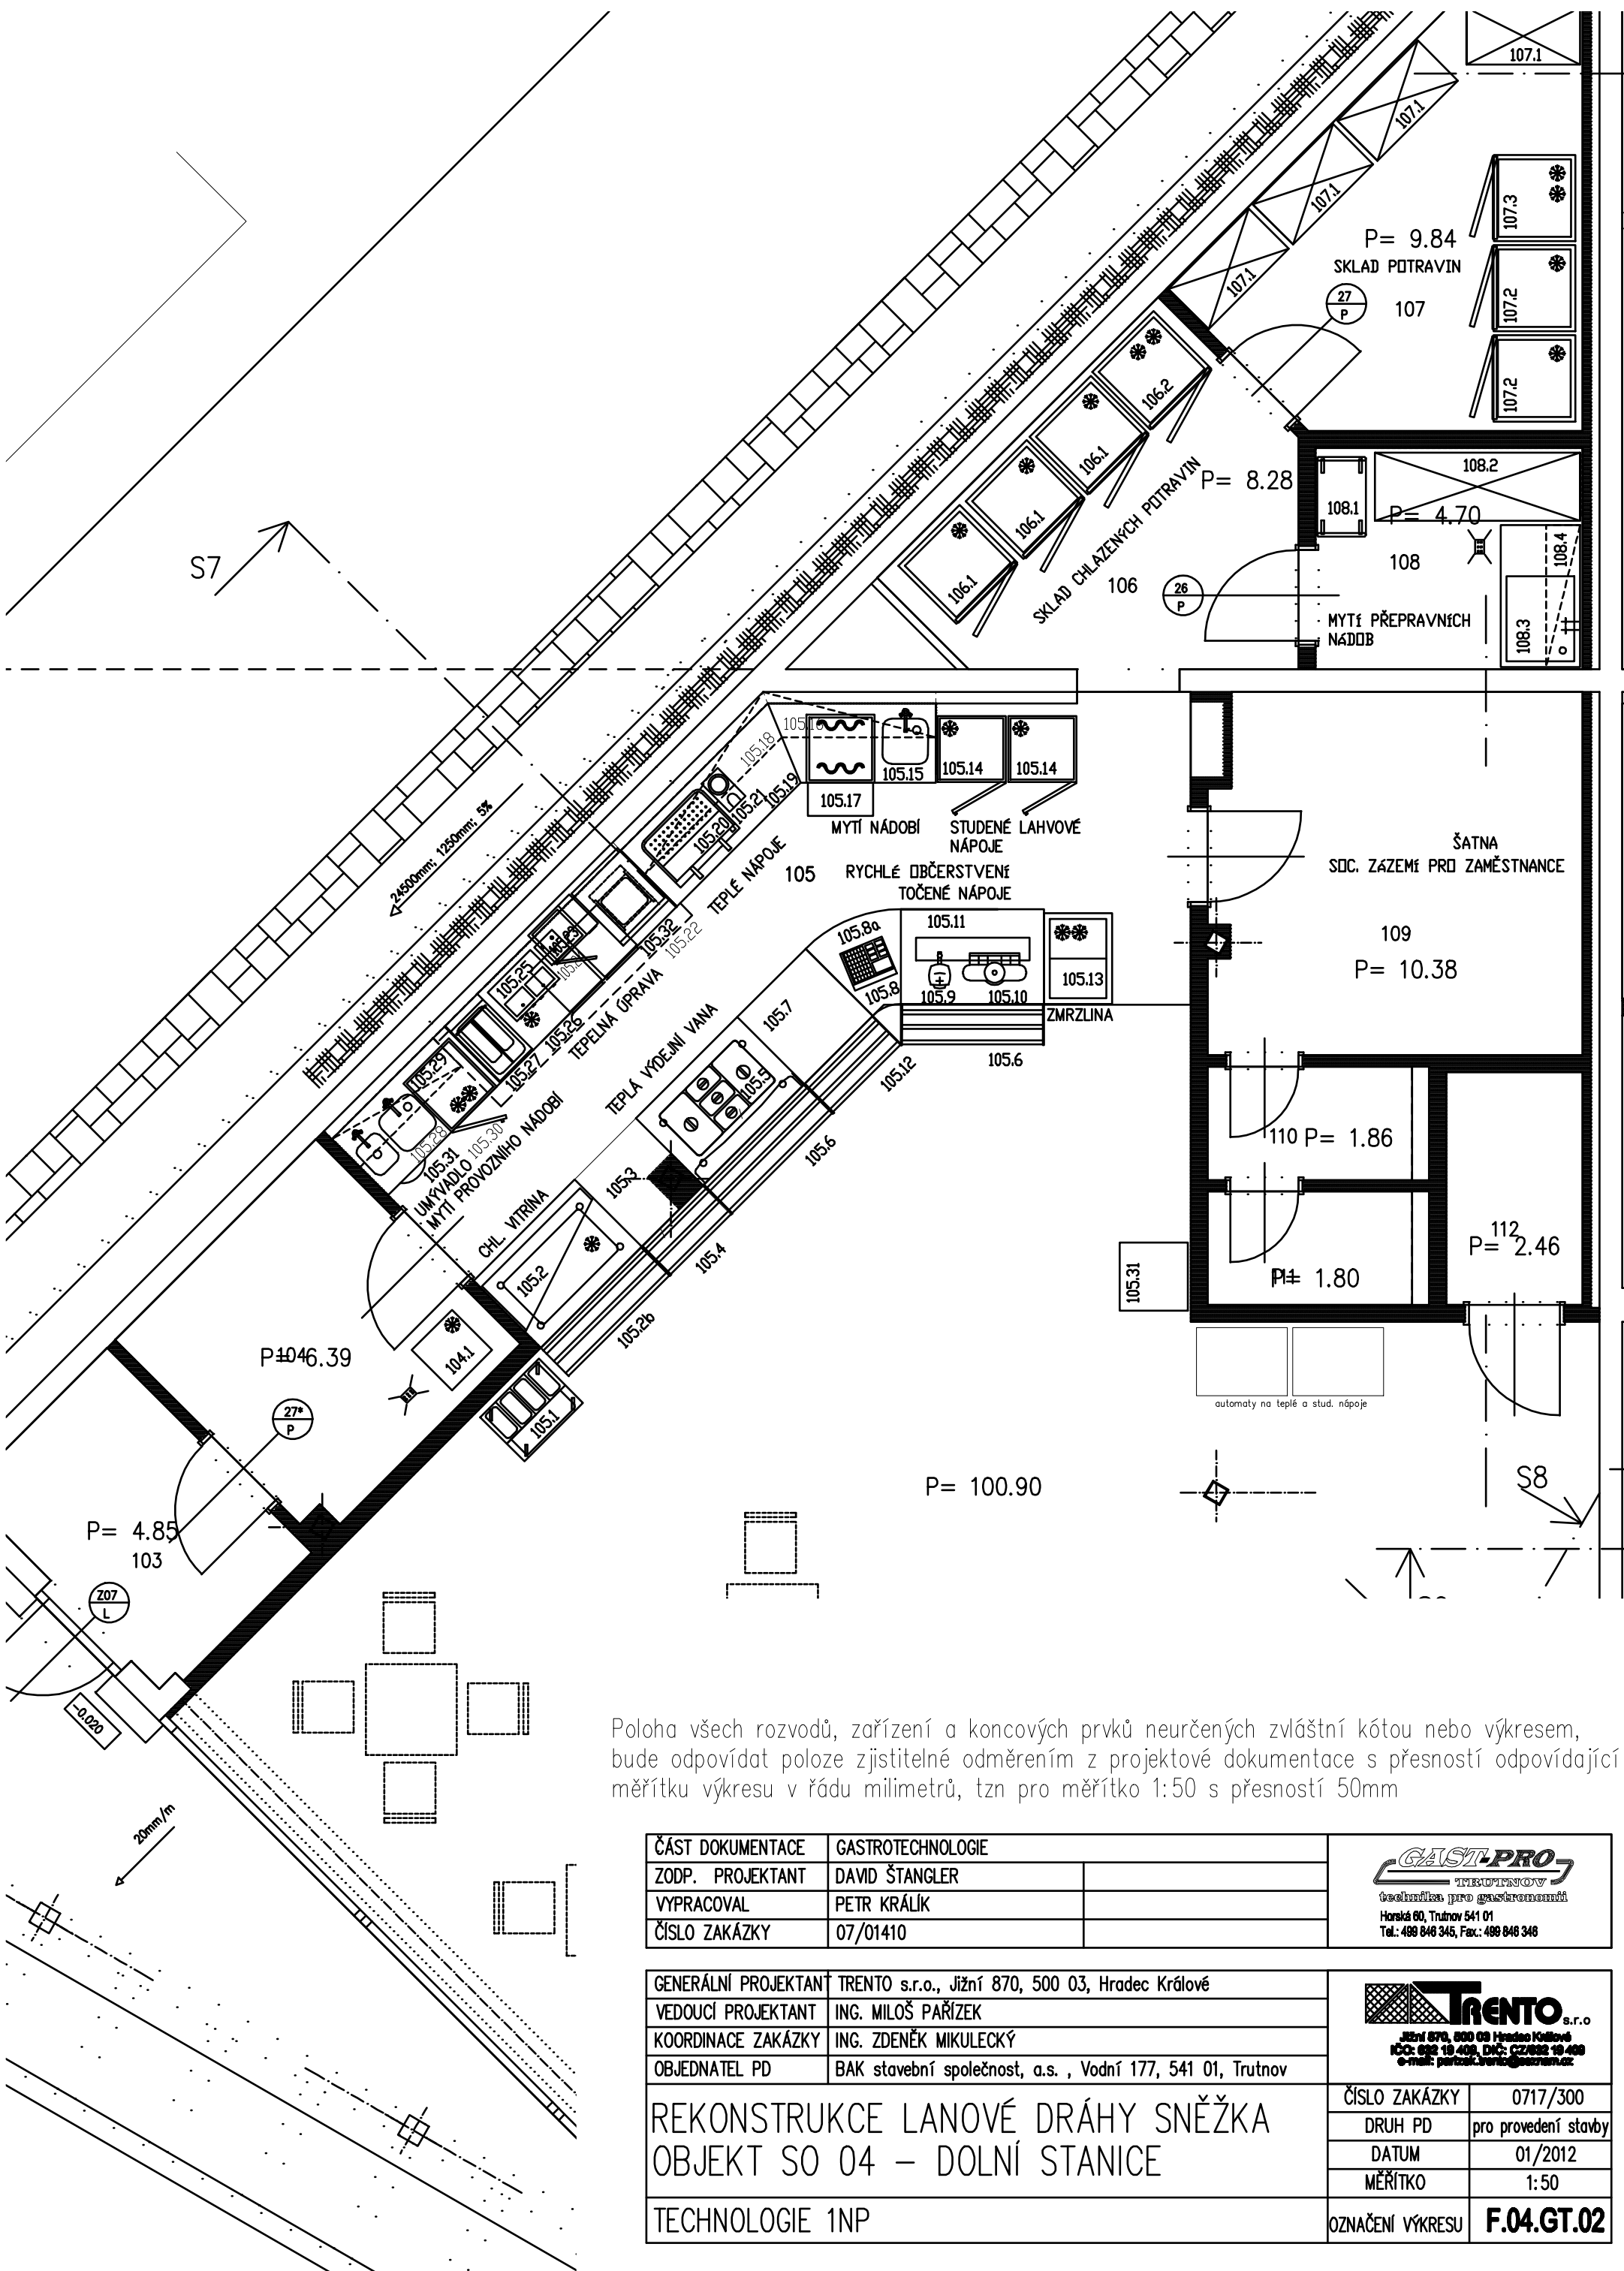

Poloha všech rozvodů, zařízení a koncových prvků neurčených zvláštní kótou nebo výkresem, bude odpovídat poloze zjistitelné odměřením z projektové dokumentace s přesností odpovídající měřítku výkresu v řádu milimetrů, tzn pro měřítko 1:50 s přesností 50mm

ČÁST DOKUMENTACE	GASTROTECHNOLOGIE		 TRUTNOV technika pro gastronomii Horská 60, Trutnov 541 01 Tel.: 499 846 345, Fax: 499 846 346
ZODP. PROJEKTANT	DAVID ŠTANGLER		
VYPRACOVAL	PETR KRÁLÍK		
ČÍSLO ZAKÁZKY	07/01410		

GENERÁLNÍ PROJEKTANT	TRENTO s.r.o., Jižní 870, 500 03, Hradec Králové	 Jižní 870, 500 03 Hradec Králové ICO: 632 18 408, DIČ: CZ632 18 408 e-mail: parizka.trento@seznam.cz
VEDOUcí PROJEKTANT	ING. MILOŠ PAŘÍZEK	
KOORDINACE ZAKÁZKY	ING. ZDENĚK MIKULECKÝ	
OBJEDNATEL PD	BAK stavební společnost, a.s. , Vodní 177, 541 01, Trutnov	

REKONSTRUKCE LANOVÉ DRÁHY SNĚŽKA OBJEKT SO 04 – DOLNÍ STANICE		ČÍSLO ZAKÁZKY	0717/300
		DRUH PD	pro provedení stavby
		DATUM	01/2012
		MĚŘÍTKO	1:50

TECHNOLOGIE 1NP	OZNAČENÍ VÝKRESU	F.04.GT.02
-----------------	------------------	-------------------