
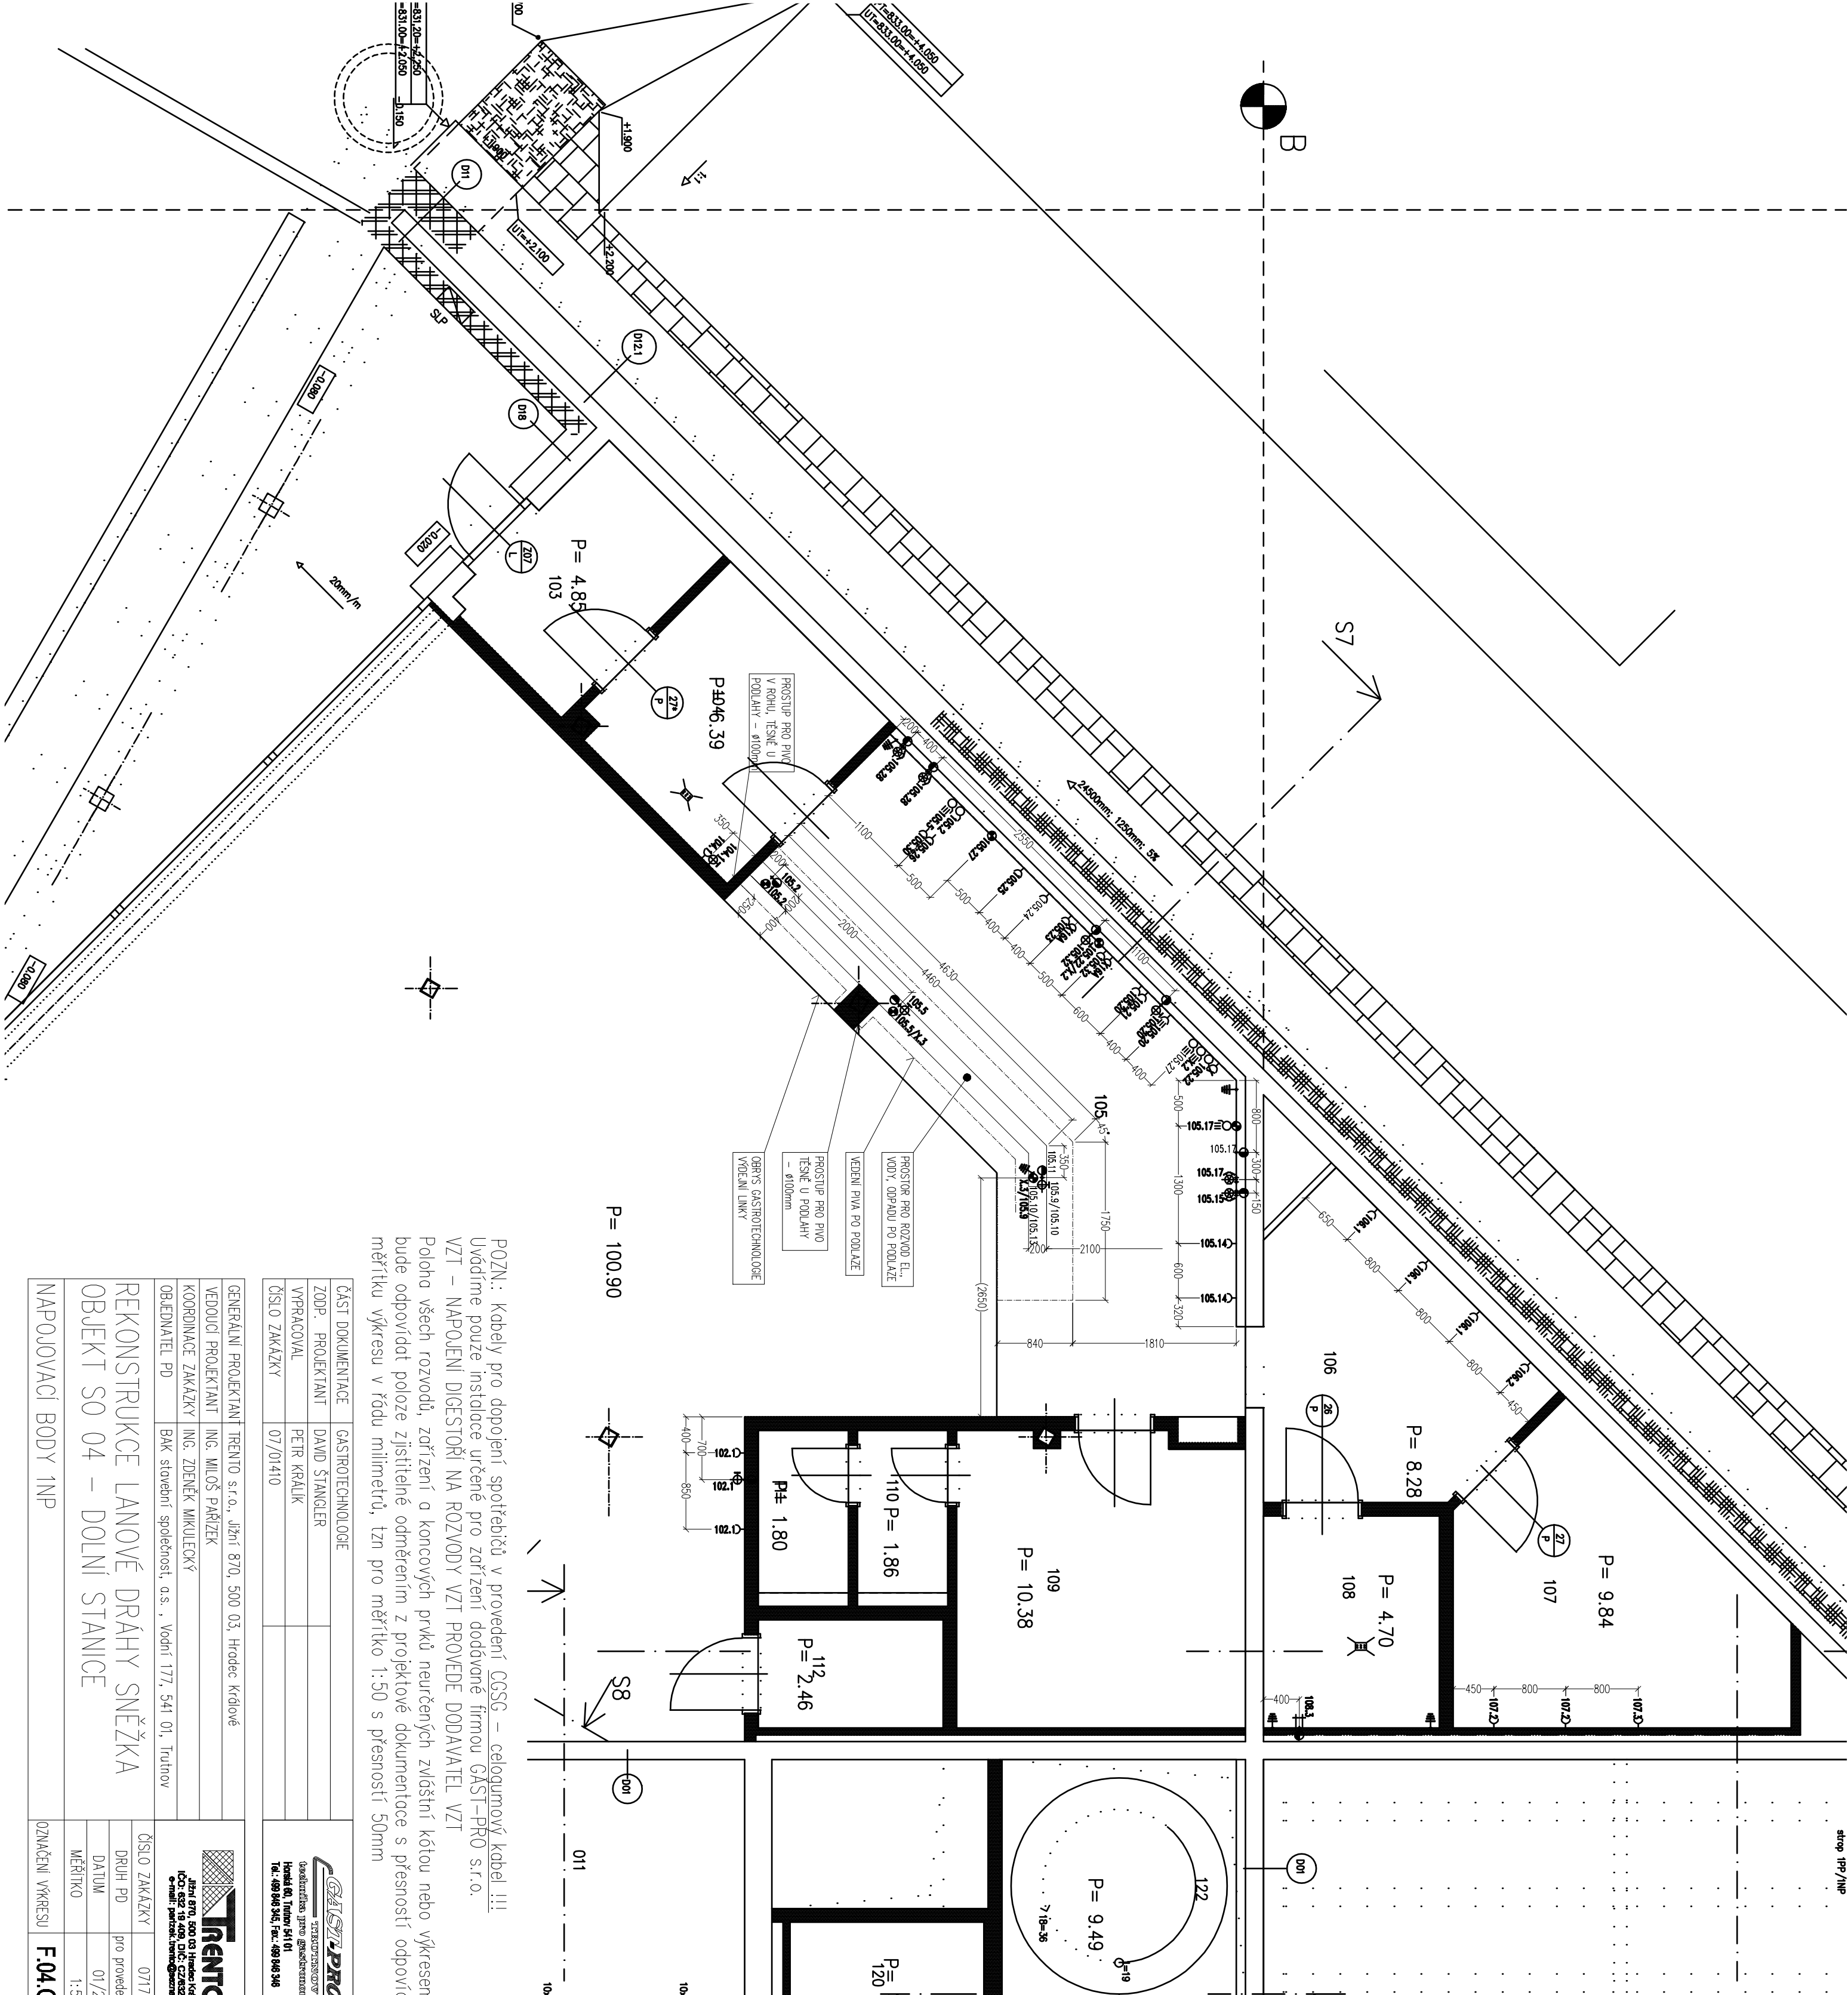


R02P1S INSTALACE

—≡	el.zásuvka 400V, zpusťtěnř ve stěně
005.20	60 cm vysoko, přikon 5kW-REZERVA KAVOVAR
—C	el.zásuvka 230V, na stěně
002.01 x2	120 cm vysoko, přikon 3kW-PROJEKČNĚ AUTOMAT
004.01	120 cm vysoko, přikon 1kW-DIGITALIZOVAC PIVA
005.14 x2	115 cm vysoko, přikon 0.4kW-CHL. SKŘEŇ
005.20	115 cm vysoko, přikon 1.8kW-KAVOVAR
005.21	115 cm vysoko, přikon 0.4kW-KAVOVAR
005.23	115 cm vysoko, přikon 2.8kW-4kW TRUBA
005.24	115 cm vysoko, přikon 1.1kW-HOT-DUG
005.25	115 cm vysoko, přikon 2kW-DŘETVAC PARKU
005.26	50 cm vysoko, přikon 0.4kW-CHL. STUL
005.30	50 cm vysoko, přikon 0.4kW-MRAZ. SKŘEŇ
005.32	115 cm vysoko, přikon 3.2kW-KONVEKCIOMAT
006.1 x3	220 cm vysoko, přikon 0.3kW-CHL. SKŘEŇ
007.2 x2	
006.2/007.3	220 cm vysoko, přikon 0.76kW-MRAZ. SKŘEŇ
X/X16A	115 cm vysoko-VOLNA/SAMOSTATNĚ JISTĚNÁ 16A
○	el.vypínač 230V, na stěně
005.2/005.22	115 cm vysoko, přikony viz volně kabely
○≡	el.vypínač 400V, na stěně
005.5/005.17	115 cm vysoko, přikony viz volně kabely
005.27/X.2	
⊕	el.přívodní kabel
005.2	z podlahy 150cm dlouhý, 1.14kW/230V-CHL. VANA S VITRENDU
005.5	z podlahy 150cm dlouhý, 3.3kW/400V-TEPLA VODNĚ LAZEN
005.9	z podlahy 150cm dlouhý, 0.5kW/230V-DIGITALIZOVAC PIVA
	(přívov pro vestavěnou zásuvku ve stole)
005.10	z podlahy 150cm dlouhý, 0.5kW/230V-POSTMIX
	(přívov pro vestavěnou zásuvku ve stole)
005.13	z podlahy 150cm dlouhý, 0.5kW/230V-MRAZICI TRIHLA
	(přívov pro vestavěnou zásuvku ve stole)
005.17	ze stěny 10cm vysoko, 150cm dl. 5.4kW/400V-MRČKA
005.22	ze stěny 25cm vysoko, 250cm dl.-OSVETLENÍ DIGESTORE
005.27	ze stěny 10cm vysoko, 150cm dl. 9kW/400V-FRITĚZA
X.2	ze stěny 10cm vysoko, 5kW/400V-REZERVA
	UKONČIT ZAPUŠTĚNDU ROZVODNOU EL. KRBITI
X.3	z podlahy 150cm dlouhý, SAMOSTATNĚ JISTĚNÝ 16A/230V
	(přívov pro vestavěnou zásuvku ve stole)
+III	el. pospojení 10cm vysoko, nebo s přív. kabelem
≡	nřstěrnř baterie, není dodřvkou GAST-PRO
008.3	
⊕	voda studenř
002.1	kohout 3/4" ze stěny 15cm vysoko
	INSTALACE V INSTALACNĚ ŠACHTĚ S DVĚŘKY
004.01	kohout 3/4" ze stěny 35cm vysoko
005.32	
005.5	kohout 3/4" z podlahy, těsně a vodorovně nad podlahou
005.9/005.10	kohout 1/2" z podlahy, těsně a vodorovně nad podlahou
005.20	kohout 3/8" ze stěny 60cm vysoko
005.32	kohout 3/4" ze stěny 115cm vysoko
⊕	voda teplř+studenř – rozteč 100mm
005.15	kohouty 3/8" ze stěny 50cm vysoko
005.28 x2	
005.17	kohouty 3/4" ze stěny 35cm vysoko
⊕	odpad
002.1	ø40, ze stěny 15cm vysoko
	INSTALACE V INSTALACNĚ ŠACHTĚ S DVĚŘKY
005.2/005.5	ø50, z podlahy
005.11	
005.15	ø50, ze stěny 45cm vysoko
005.28 x2	
008.3	
005.20	ø40, ze stěny 50cm vysoko
005.32	ø50, ze stěny 115cm vysoko, obřhý horké vodě 100°C
	DUPAD SIFONOVANÝ VE ZDĚI
005.17	ø50, ze stěny 5cm vysoko
≡	podlahová gřř
	DN 50 DODRŽKA STAVBA

UZAVĚRACÍ KOHOUT Z PODLAHY

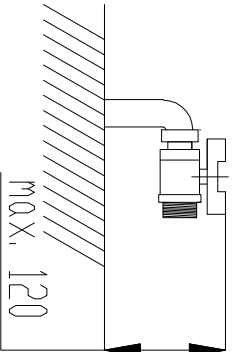

POZN.: Kabely pro dopojení spotřebičů v provedení C5SG – celobumový kabel !!!
Uvádíme pouze instalace určené pro zařízení dodřvané firmou GAST-PRO s.r.o.
VZT – NřPOJENI DIGESTOŘŮ NA ROZVODY VZT PROVEDE DODRŽATEL VZT
Poloha vřech rozvodů, zařízení a koncových prvků neurčených zvřštní křřlou nebo vřkresem bude odpovřdat poloze zřřstřitelně odměřenřm z projektové dokumentace s přesností odpovřd měřřtku vřkresu v řřdu milimetrů, tzn pro měřřtko 1:50 s přesností 50mm

ČAST DOKUMENTACE	GASTROTECHNOLOGE
ZODP. PROJEKTANT	DAVID ŠTANGLER
VYPRACOVAL	PEŘ KRŘK
ČÍSLO ZAKRŽKY	07/01410
GENERŘLNÍ PROJEKTANTI	TŘENTO s.r.o., Jřznř 870, 500 03, Hřdec Krřlovř
VEDOUCI PROJEKTANT	ING. MŘLOŠ PŘŘZEK
KOORDINACE ZAKRŽKY	ING. ZDENĚK MŘKULECKÝ
OBEDNATEL PD	BAK stovření spřetnostř, a.s., Vodnř 177, 541 01, Trutnov
REKONSTRUKCE LANOVĚ DRŘHY SNĚŽKA	
OBJEKT SO 04 – DOLNŘ STANICE	
NřPOJOVACI BODY 1NP	
ČÍSLO ZAKRŽKY	0717
DRUH PD	pro pover
DATUM	01/2
MĚŘITKO	1:50
OZNAČENI VŘKRESU	F.04.C