


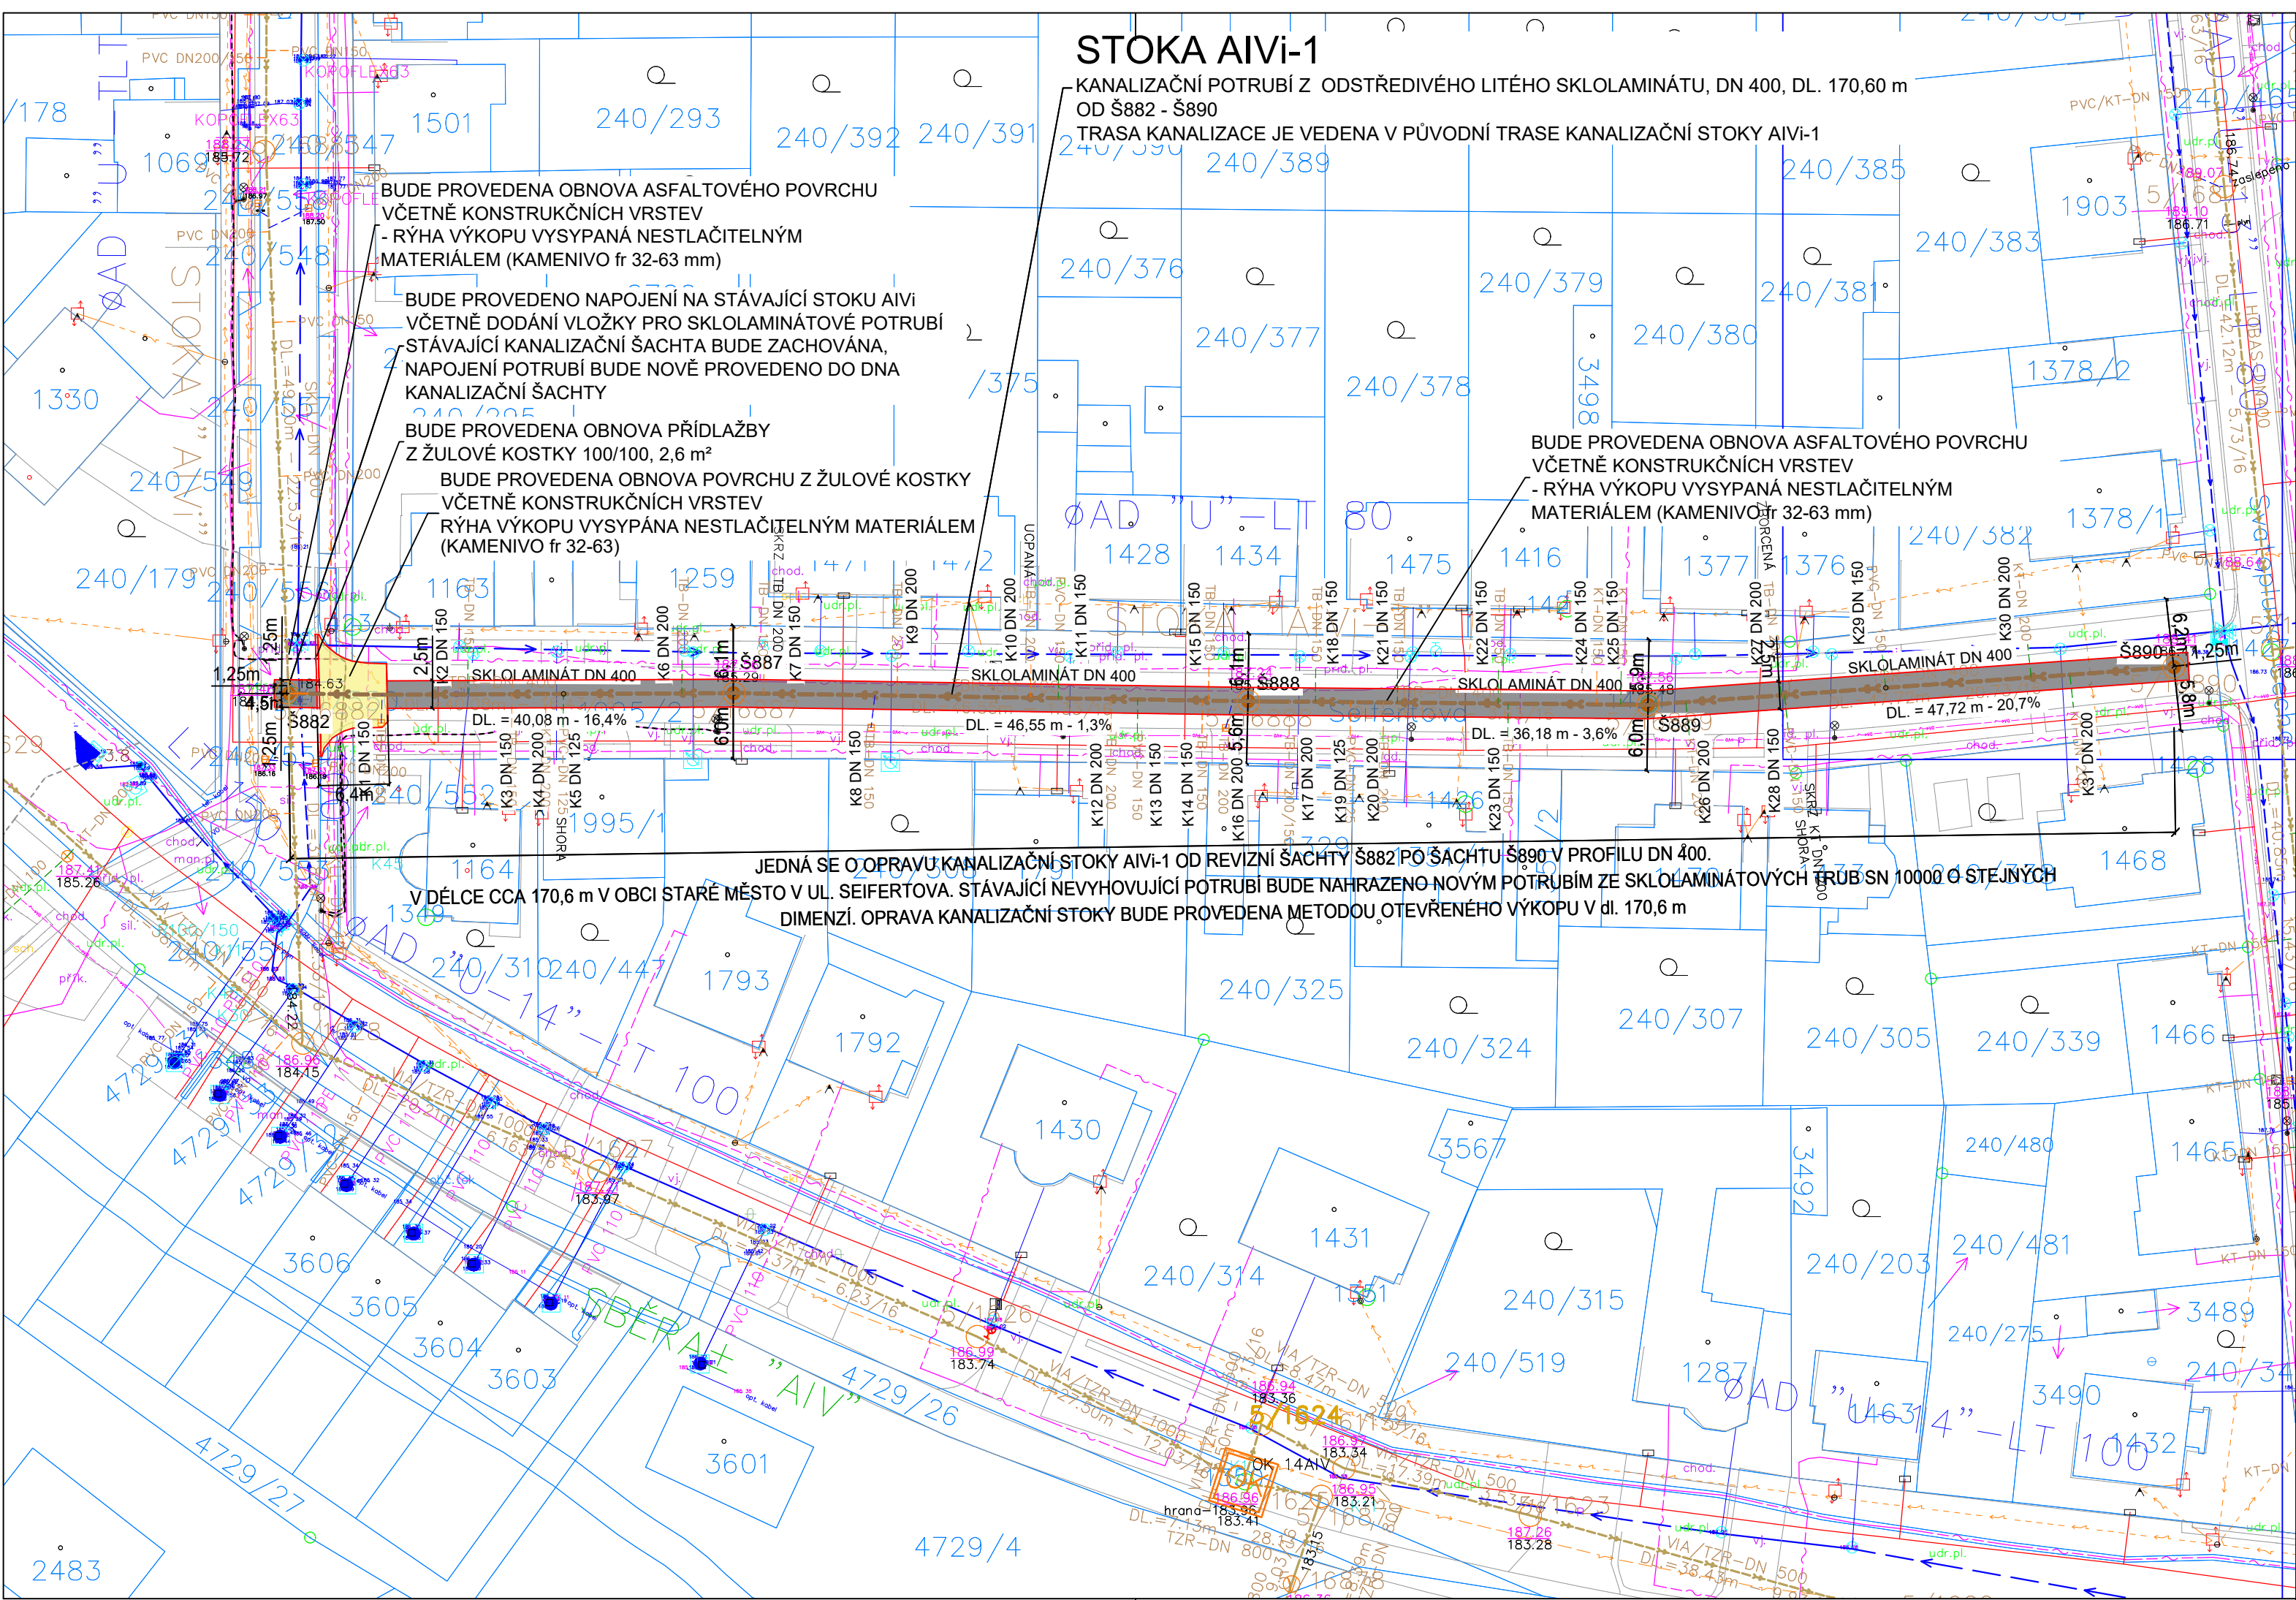

LEGENDA SYMBOLŮ

- BETONOVÁ REVIZNÍ KANALIZAČNÍ ŠACHTA DN 1000
- SILNIČNÍ KANALIZAČNÍ VPUŠŤ
- PODZEMNÍ HYDRANT
- SLOUP VEŘEJNÉHO OSVĚTLENÍ
- DOPRAVNÍ ZNAČKA
- HRANICE PARCEL
- PARCELNÍ ČÍSLO
- STÁVAJÍCÍ VÝŠKOVÁ KÓTA
- ÚP - VÝŠKOVÁ KÓTA
- HRANICE VEŘEJNÉHO PROSTORU

LEGENDA ŠRAF :

- ASFALT - BUDE PROVEDENA OBNOVA ASFALTOVÉHO POVRCHU VČETNĚ KONSTRUKČNÍCH VRSTEV
- RÝHA VÝKOPU BUDE VYSYPANÁ NESTLAČITELNÝM MATERIÁLEM (KAMENIVO fr. 32-63)
- STOKA AIVi-1 418,0 m²
- STOKA AIVg 306,0 m²
- STOKA AIVc-10-1 187,0 m²
- ŽULOVÁ KOSTKA 100/100 mm - BUDE PROVEDENA OBNOVA POVRCHU Z ŽULOVÉ KOSTKY VČETNĚ KONSTRUKČNÍCH VRSTEV
- RÝHY VÝKOPU BUDE VYSYPANÁ NESTLAČITELNÝM MATERIÁLEM (KAMENIVO fr. 32-63)
- STOKA AIVi-1 42 m²
- STOKA AIVg 72 m²
- ŽULOVÁ KOSTKA 100/100 mm 4,7 m² - BUDE PROVEDENA OBNOVA PŘÍDLAŽBY Z ŽULOVÉ KOSTKY
- SILNIČNÍ OBRUBA ABO 25/150 - VÝMĚNA STÁVAJÍCÍ OBRUBY ZA NOVOU
- SNÍŽENÁ SILNIČNÍ OBRUBA ABO 25/150 - VÝMĚNA STÁVAJÍCÍ OBRUBY ZA NOVOU

SILNIČNÍ OBRUBA VE VYZNAČENÝCH MÍSTECH BUDE NAHRAZENA Z 15%

LEGENDA STÁVAJÍCÍCH INŽENÝRSKÝCH SÍTÍ

	KANALIZACE SPLAŠKOVÁ
	OCHRANNÉ PÁSMO KANALIZACE


LEGENDA STÁVAJÍCÍCH INŽENÝRSKÝCH SÍTÍ

	PLYNOVOD STL
	KANALIZACE DEŠŤOVÁ PODZEMNÍ
	KANALIZACE SPLAŠKOVÁ PODZEMNÍ
	VODOVOD
	KABELOVÉ VEDENÍ NN NADZEMNÍ
	KABELOVÉ VEDENÍ NN PODZEMNÍ
	SDĚLOVACÍ VEDENÍ
	VEŘEJNÉ OSVĚTLENÍ
	KABELOVÉ VEDENÍ VN PODZEMNÍ

LEGENDA STÁVAJÍCÍCH SYMBOLŮ


	VODOVODNÍ SOUPĚ
	HYDRANT
	HLAVNÍ UZÁVĚR PLYNU
	ODVODŇOVAČ
	ZEMNÍ UZÁVĚR ŠZ
	VEŘEJNÉ OSVĚTLENÍ
	KANALIZAČNÍ ŠACHTA
	ULIČNÍ VPUŠŤ

KLAD LISTŮ

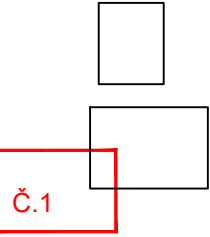

STARÉ MĚSTO - OPRAVA KANALIZACE STOKY AIVc - 10 - 1, AIVg a AIVi - 1

LOKALIZACE STAVBY:

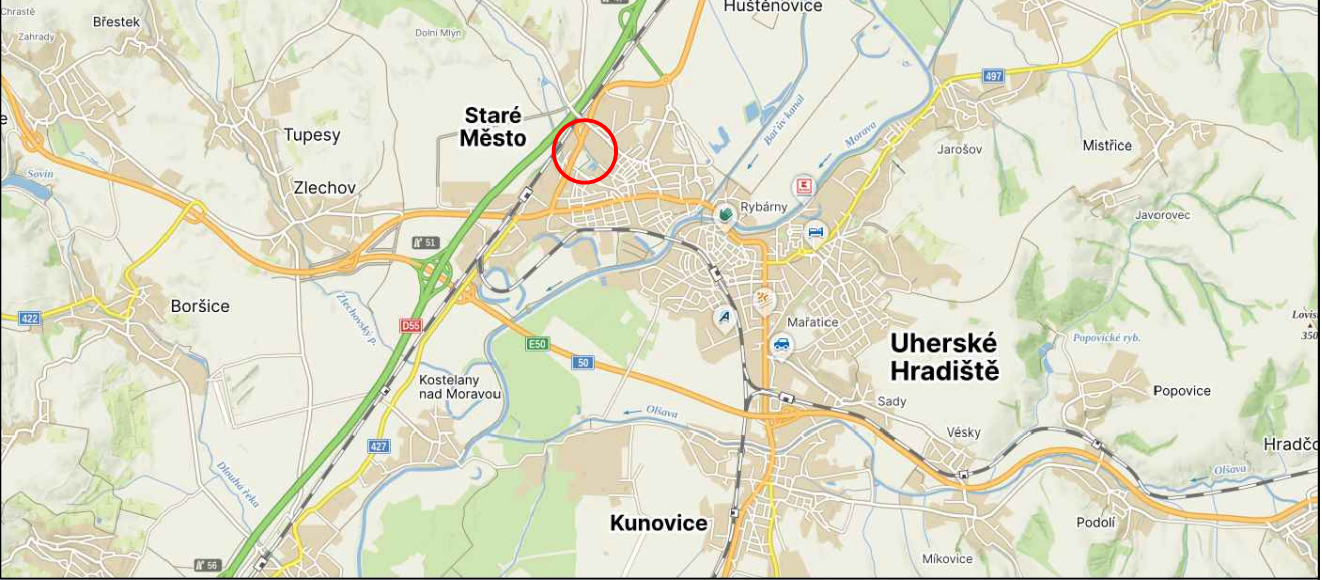

Revize	Datum	Popis změny	Kontroloval
01			
02			
03			
04			
05			
06			
07			
08			
09			
10			

AUTORIZACE:



SOUŘADNICOVÝ SYSTÉM : JTSK
VÝŠKOVÝ SYSTÉM : BPV

PROJEKTANT PROFESE :	ODP. PROJEKTANT STAVBY:	VYPRACOVAL :	KONTROLOVAL :
Ing. Jan Hladíš	Ing. Jan Hladíš	Ing. Jan Hladíš	Ing. Jiří Kutal
KRAJ : Zlínský		OBC : STARÉ MĚSTO	
INVESTOR : Slovácké vodárny a kanalizace, a. s., Za Orlávkou 290, Sady, 686 01 Uherské Hradiště			
stavba :			
STARÉ MĚSTO - OPRAVA KANALIZACE STOKY AIVc - 10 - 1, AIVg a AIVi - 1			
oddíl : C- SITUACE			
obsah: SITUACE ZAPRAVENÍ DOTČENÝCH POVRCHŮ č.1			
DATUM	3/2025		
FORMÁT	A4		
STUPEŇ	PRO DPZ + DPS		
měřítko :	1:500	číslo výkresu :	C7