


STARÉ MĚSTO - OPRAVA KANALIZACE STOKY AIVc - 10 - 1, AIVg a AIVi - 1

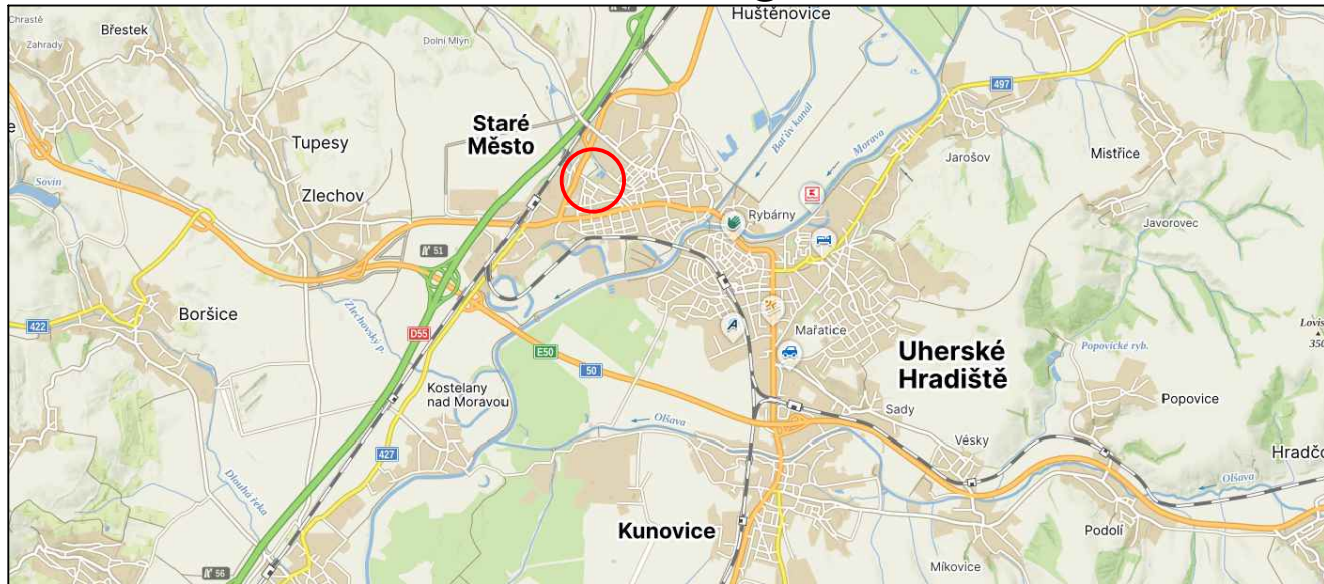

Revize	Datum	Popis změny	Kontroloval
01			
02			
03			
04			
05			
06			
07			
08			
09			
10			

AUTORIZACE:

SOUŘADICOVÝ SYSTÉM : JTSK
VÝŠKOVÝ SYSTÉM : BPV

PROJEKTANT PROFESE
Ing. arch. Josef Mrázek
Ing. Jan Hladíš

ODP. PROJEKTANT STAVBY:
Ing. Jiří Kutal
Ing. Jan Hladíš

VYPRACOVAL :
Ing. arch. V. Molčanová
Ing. arch. Josef Mrázek

KONTROLOVAL :
Ing. Lenka Hladíšová
Ing. arch. Josef Mrázek

KRAJ : Zlínský
INVESTOR : Slovácké vodárny a kanalizace, a. s. Za Olšávkou 290, Sady, 686 01 Uherské Hradiště

stavba :

STARÉ MĚSTO - OPRAVA KANALIZACE STOKY AIVc - 10 - 1, AIVg a AIVi - 1

oddíl : KANALIZACE SPLAŠKOVÁ STAVEBNÍ ČÁST

obsah: PROJEKT PŘECHODOVÉHO A DOPRAVNÍHO ZNAČENÍ

DATUM
3/2025


FORMÁT
4A4

STUPEŇ
PRO DPZ + DPS

měřítko :
1:500

číslo výkresu :
015

STUDIO BRÁCHA s.r.o.
Holešov, Sušilova 448, 769 01

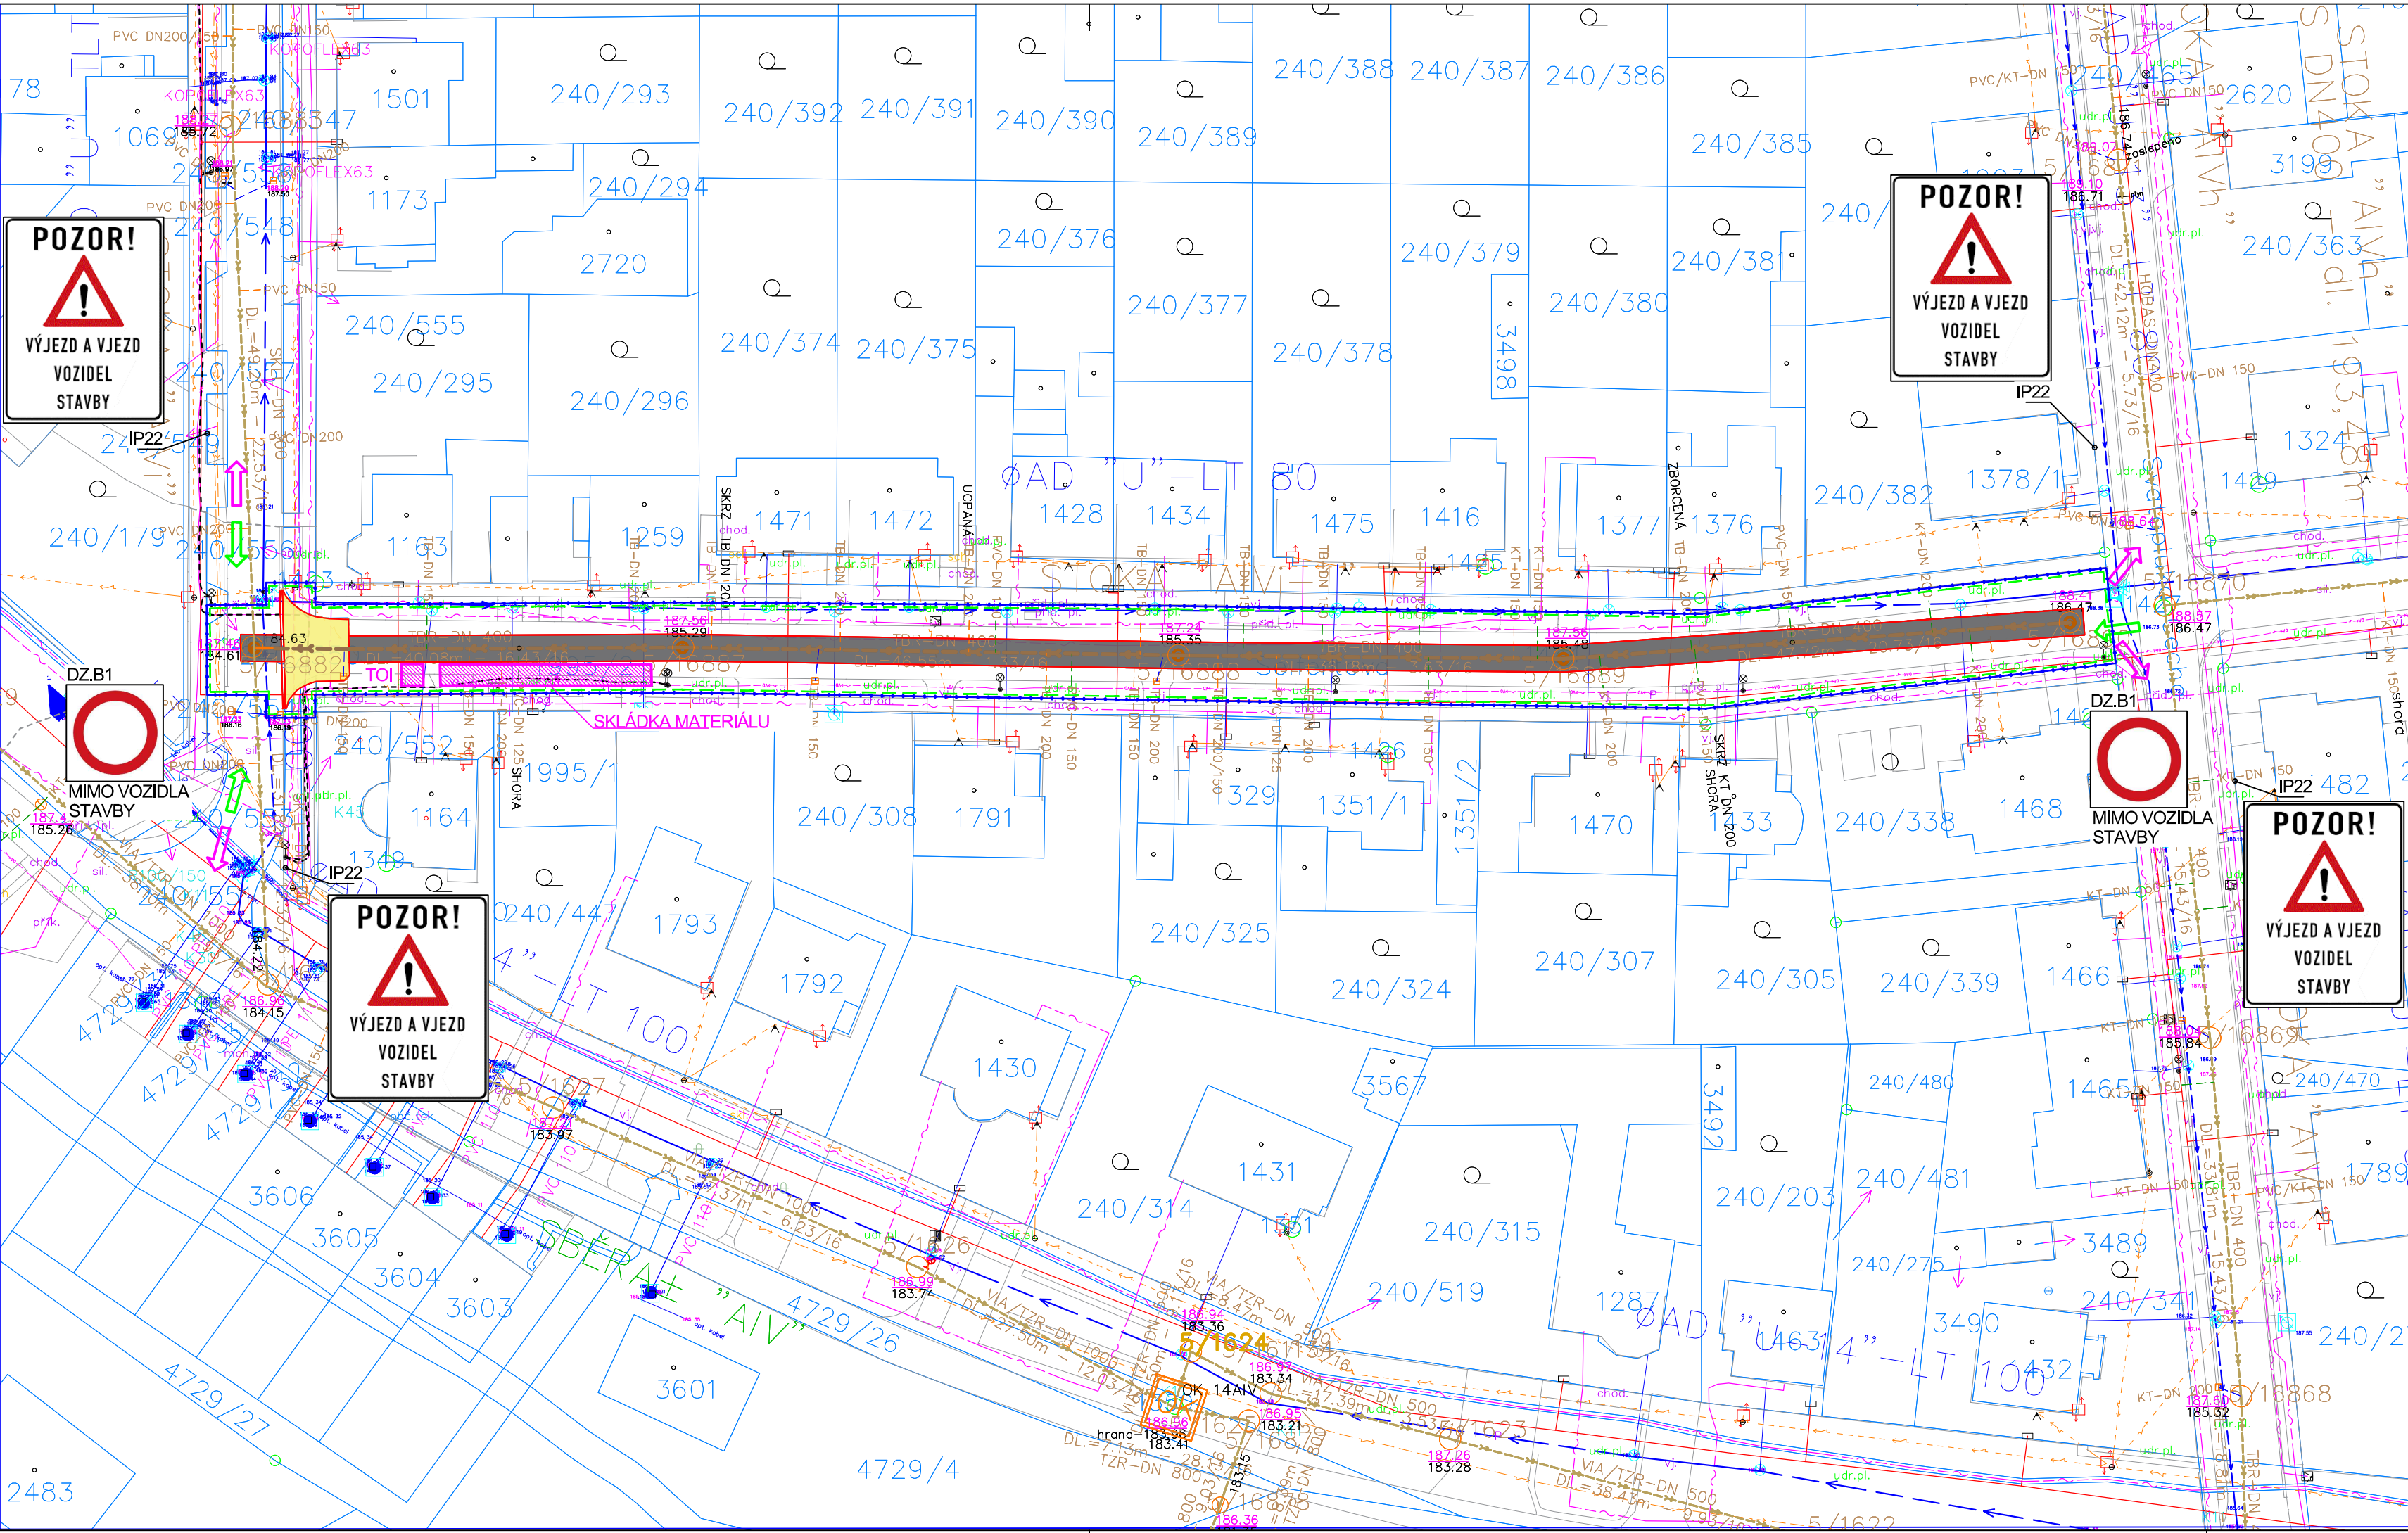

- LEGENDA SYMBOLŮ ORGANIZACE STAVBY:
- TOI
 - MOBILNÍ WC
 - SKLÁDKA MATERIÁLU, MOBILNÍ BUŇKA
 - PŘEDPOKLÁDANÝ DOČASNÝ ZÁBOR STAVBY
 - OPLOCENÍ STAVENIŠTĚ
 - PŘÍJEZD NA STAVENIŠTĚ
 - ODJEZD ZE STAVENIŠTĚ

- LEGENDA SYMBOLŮ
- BETONOVÁ REVIZNÍ KANALIZAČNÍ ŠACHTA DN 1000
 - SILNIČNÍ KANALIZAČNÍ VPUST
 - PODZEMNÍ HYDRANT
 - SLOUP VEŘEJNÉHO OSVĚTLENÍ
 - DOPRAVNÍ ZNAČKA
 - HRANICE PARCEL
 - PARCELNÍ ČÍSLO
 - STÁVAJÍCÍ VÝŠKOVÁ KÓTA
 - ÚP - VÝŠKOVÁ KÓTA
 - HRANICE VEŘEJNÉHO PROSTORU

KLAD LISTŮ

- Č.1

- LEGENDA ŠRAF :
- ASFALT 1715,0 m² - BUDE PROVEDENA OBNOVA ASFALTOVÉHO POVRCHU VČETNĚ KONSTRUKČNÍCH VRSTEV
- RÝHA VÝKOPU BUDE VYSYPANÁ NESTLAČITELNÝM MATERIÁLEM (KAMENIVO fr. 32-63)
 - ŽULOVÁ KOSTKA 100/100 mm 113,0 m² - BUDE PROVEDENA OBNOVA POVRCHU Z ŽULOVÉ KOSTKY VČETNĚ KONSTRUKČNÍCH VRSTEV
- RÝHY VÝKOPU BUDE VYSYPÁNA NESTLAČITELNÝM MATERIÁLEM (KAMENIVO fr. 32-63)
 - ŽULOVÁ KOSTKA 100/100 mm 2,6 m² - BUDE PROVEDENA OBNOVA PŘÍDLAŽBY Z ŽULOVÉ KOSTKY
 - SILNIČNÍ OBRUBA ABO 25/150 - VÝMĚNA STÁVAJÍCÍ OBRUBY ZA NOVOU
 - SNÍŽENÁ SILNIČNÍ OBRUBA ABO 25/150 - VÝMĚNA STÁVAJÍCÍ OBRUBY ZA NOVOU