



ŘEZ A
M 1:50

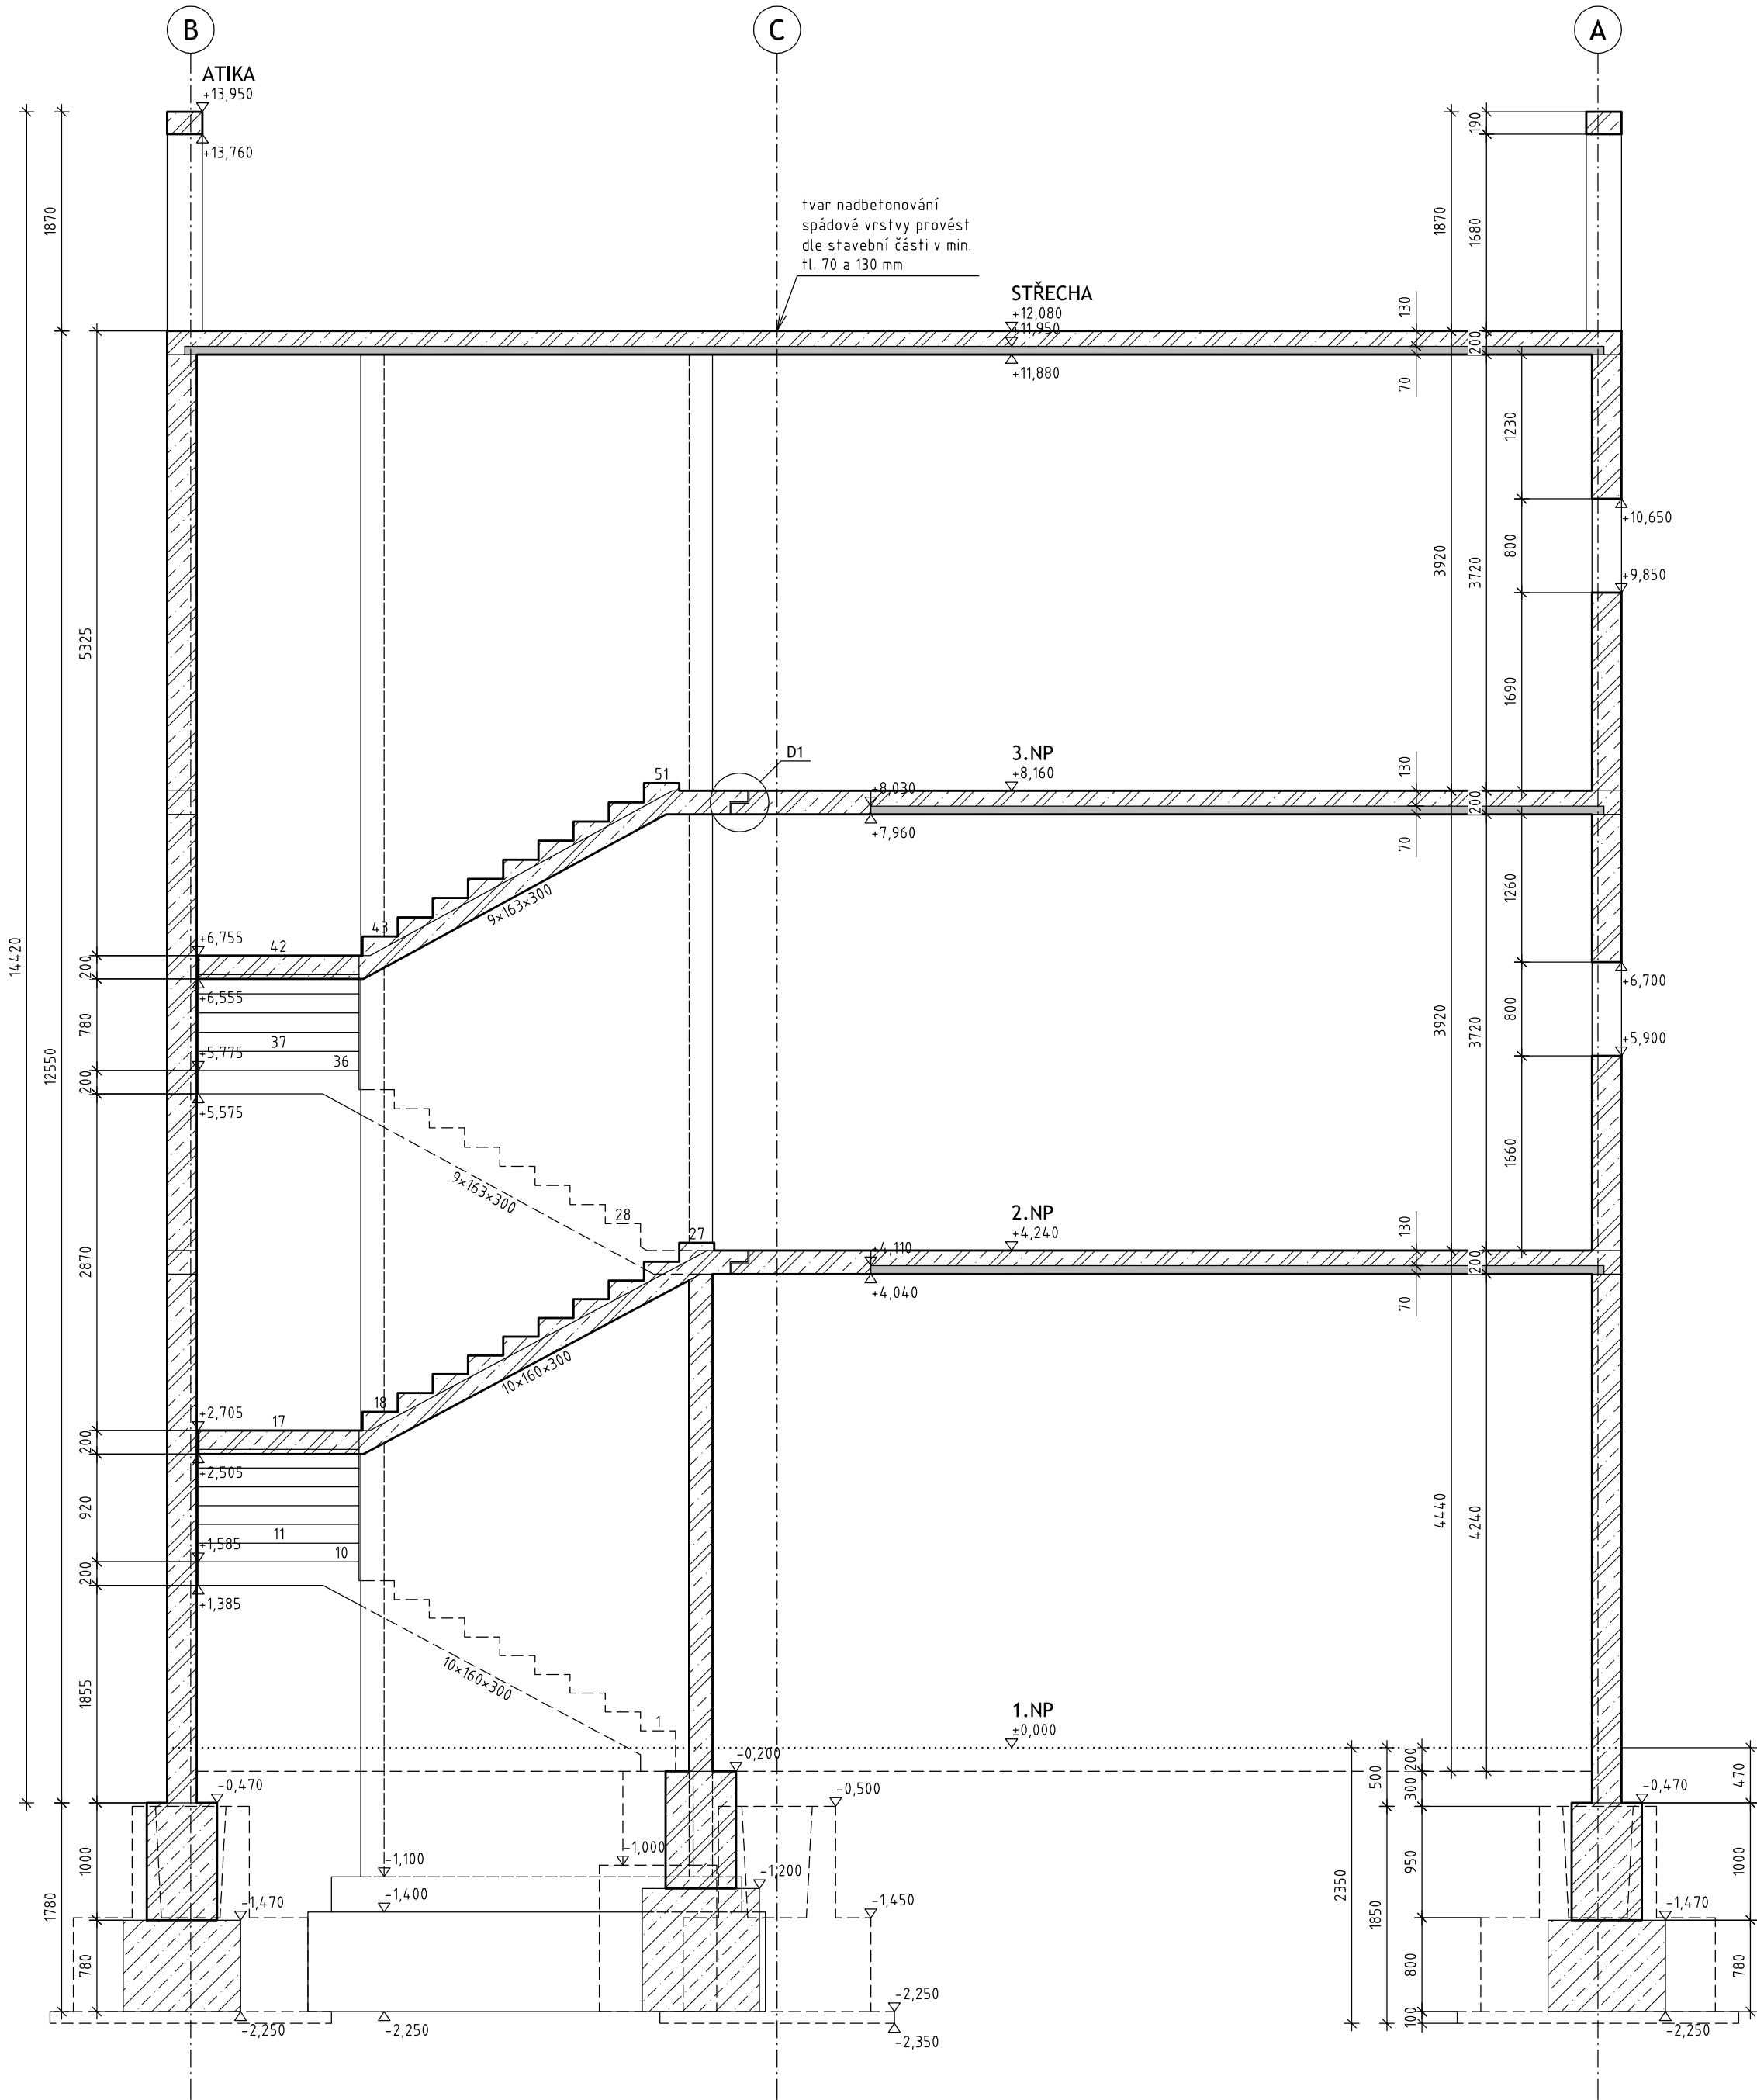

DETAIL D1

M 1:10

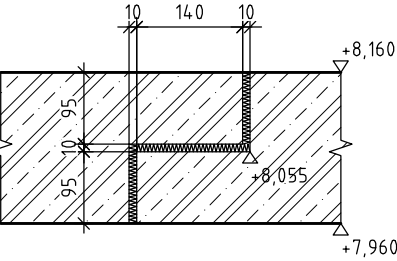

LEGENDA

- BETON ŽELEZOVÝ
- BETON PROSTÝ

POZNÁMKY

Při aplikaci stavební chemie postupovat podle návodu výrobce.
Před betonáží uzavřít průchodky záslepkami.
Geometrickou přesnost konstrukcí provést dle ČSN 73 0205.
Výrobu betonu provést dle ČSN EN 206.

ČSN EN 13670 – Provádění betonových konstrukcí
ČSN 73 2480 – Provádění a kontrola montovaných betonových konstrukcí

KOORDINOVAT S OSTATNÍMI ČÁSTMI PROJEKTU
TENTO VÝKRES NESLOUŽÍ K PROVÁDĚNÍ STAVBY

NAVRHOVÁNO DLE: ČSN EN 1990
ČSN EN 1992-1-1
PROVÁDĚCÍ TŘÍDA: 2

±0,00 = +357,30 m n.m. (Bpv)

RAVAL projekt v.o.s.

Houšková 16, 326 00 Plzeň
IČO: 491 94 852
E-mail: raval@raval.cz, Tel.: 377 448 444

ODPOVĚDNÝ PROJEKTANT: Ing. Slavomír Racek		VYPRACOVAL: Tomáš Svoboda			
OBEK:	PLZEŇ	KRAJ:	PLZEŇSKÝ		
INVESTOR:	Vědeckotechnický park Plzeň, a.s. Teslova 3, 301 00 Plzeň				
STAVBA: VÝSTAVBA POLOPROVOZNÍHO OBJEKTU H2				ZAKÁZKA:	64/17
				DATUM:	červenec 2017
				STUPĚŇ:	DSP
				MEŘÍTKO:	1:50, 1:10
				FORMÁT:	420×600
OBSAH:	ŘEZ A			ČÁST: D.1.2	PŘÍLOHA: 7