


3.NP

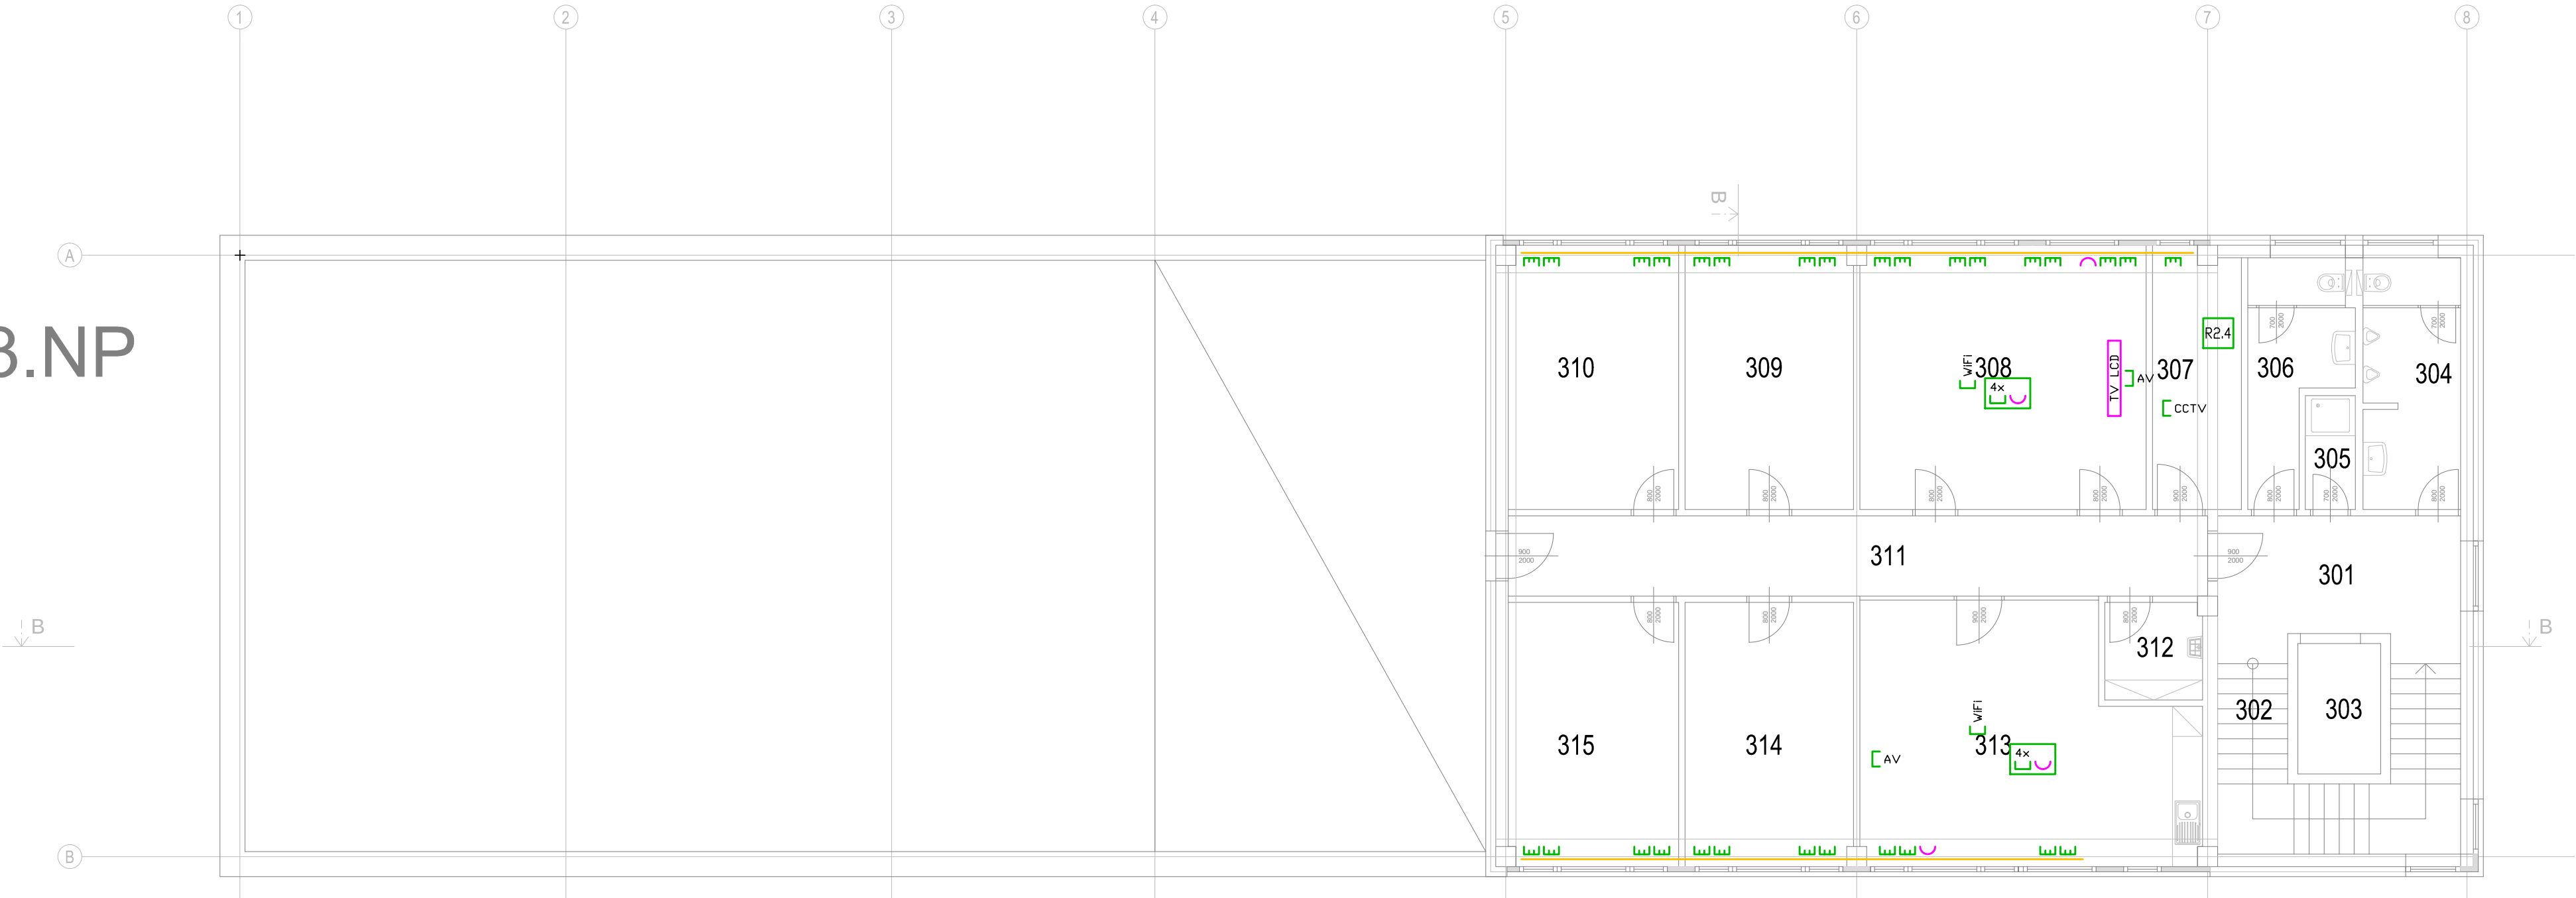



Legenda

- zásuvka SK 3xRJ45/u, kat.6
- zásuvka SK 1xRJ45/u, kat.6
keystone SK 1xRJ45/u, kat.6 - pro venkovní kamery IP CCTV
- zásuvka SK 1xRJ45/u, kat.6; počet uveden - v podlahové krabici
- AV - zásuvka pro AV techniku
- WIFI - zásuvka pro WIFI Access Point - v podhledu
- EZS/EKV - zásuvka pro ústřednu EZS/EKV
- CCTV - zásuvka/keystone pro kameru IP CCTV
- dveřní komunikátor IP
3 tlačítka+klávesnice, infopanel
- rozvaděč SK, stojan
- rozvaděč slaboproud (MIS1b), na fasádě
- zásuvka HDMI
- televize LCD 4K 65"
- dvoukanalový parapetní kanál PVC s kovovou přepážkou - viz PD slaboproud


Pozn.: Značky ICT jsou barevně rozlišeny dle příslušnosti k jednotlivým sekcím objektu 1-4

2.NP

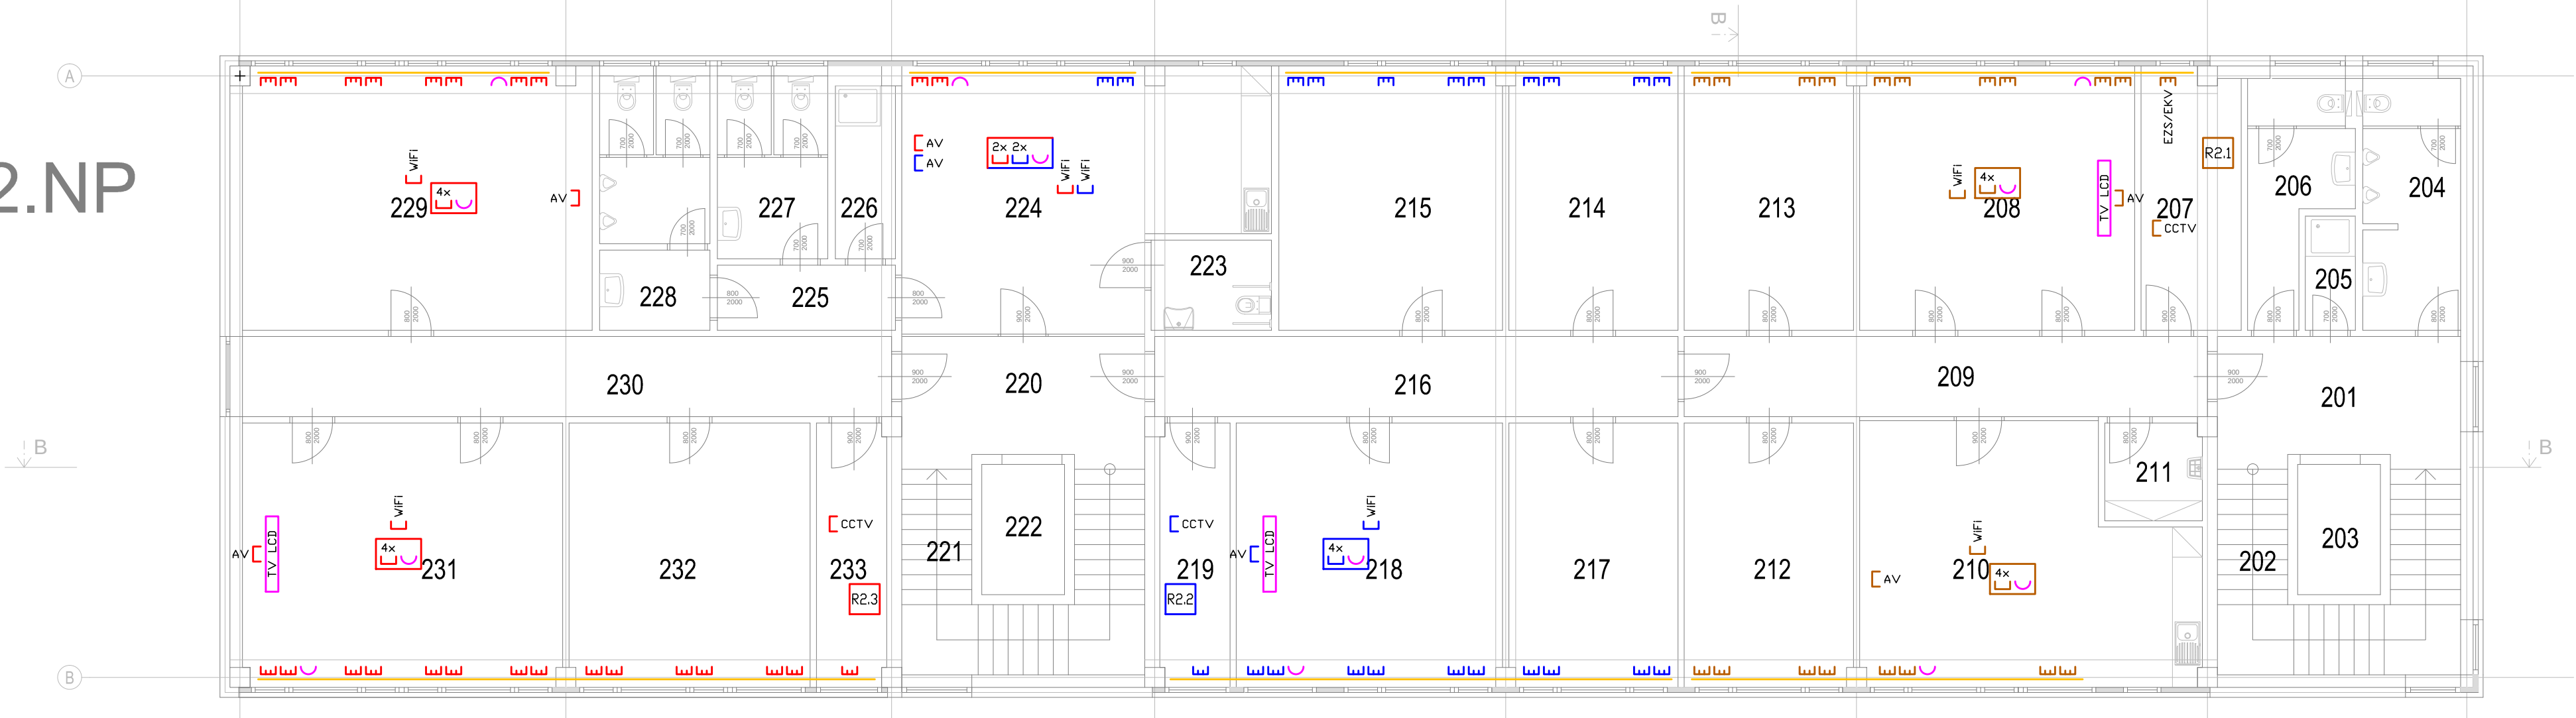


1.NP

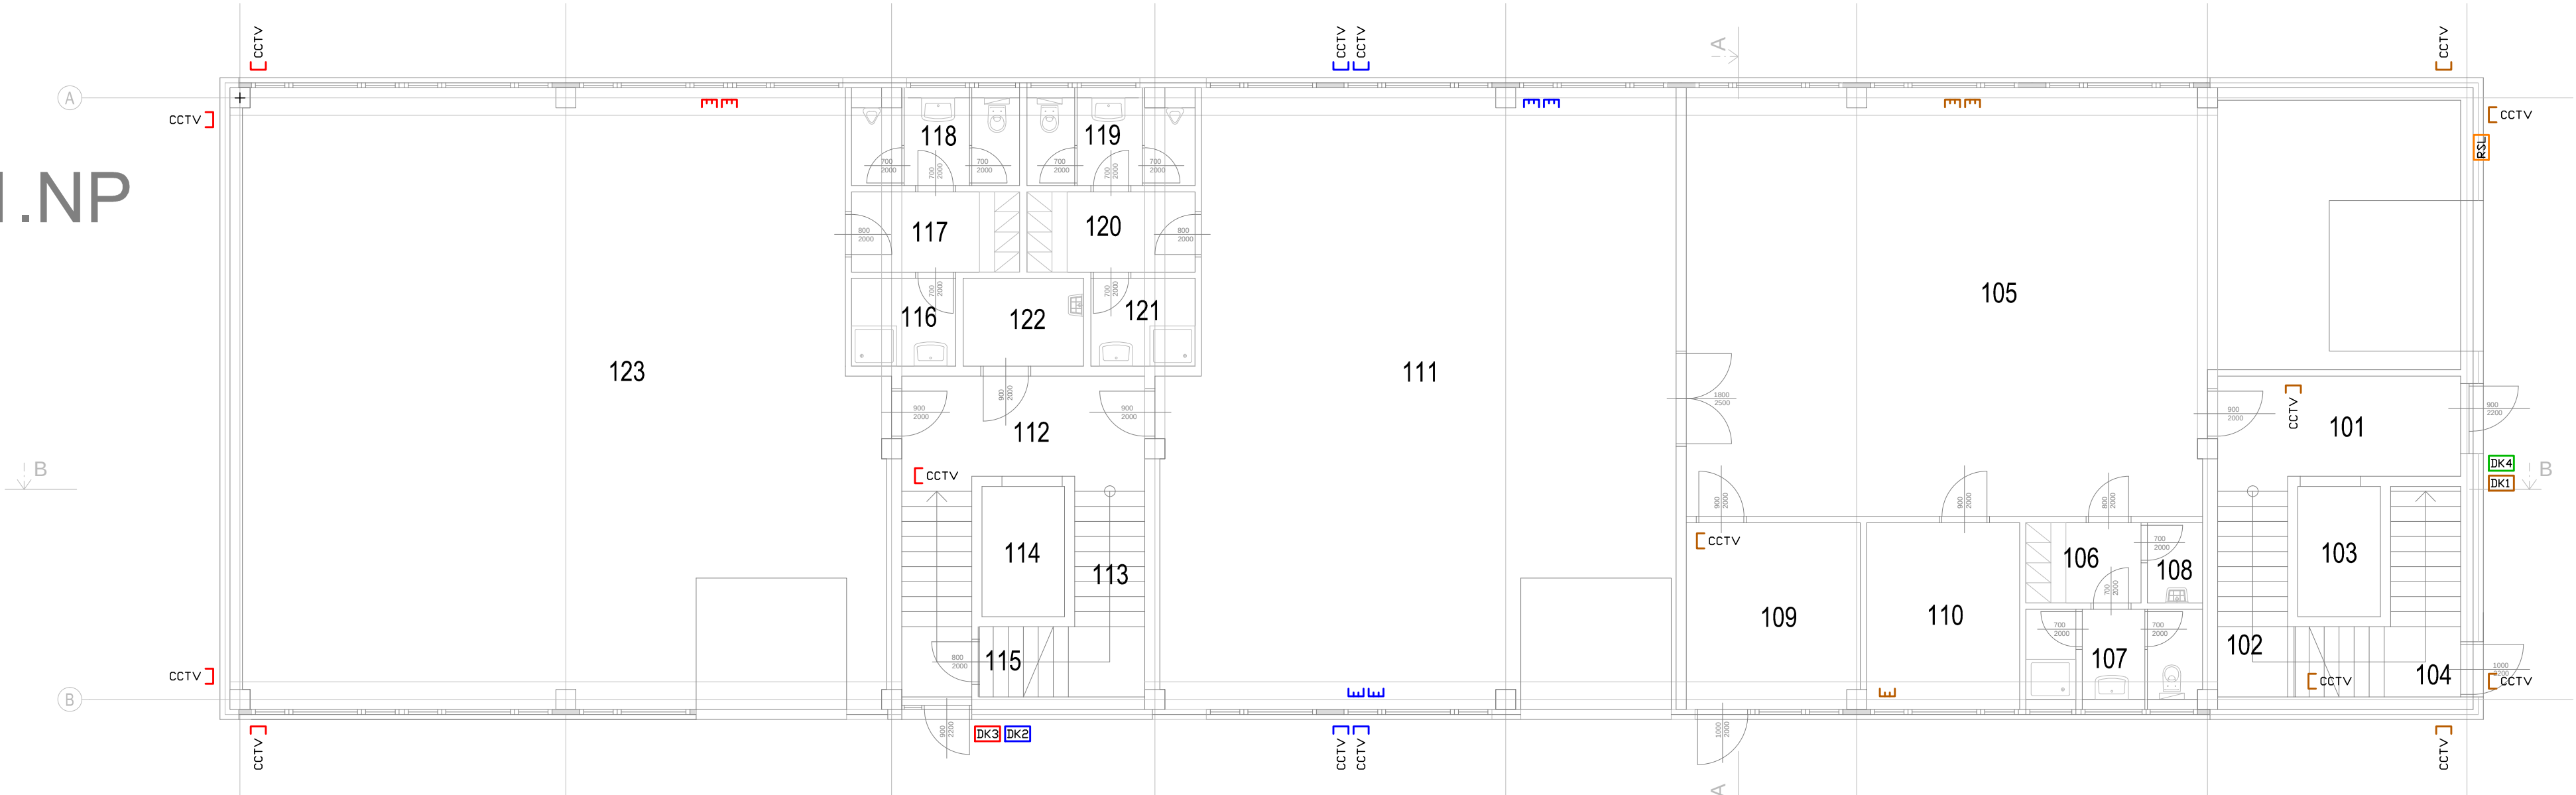

±0,00 = +357,30 m n.m. (Bpv)

RAVAL projekt v.o.s.


HOUSKOVA 16, 326 00 PLZEŇ

IČ: 49194852

EMAIL: raval@raval.cz, TEL: 377448444, 377448514

ODPOVĚDNÝ PROJEKTANT:		VYPRACOVAL:	
Ing. Jiří Mothejzík		Ing. Jiří Mothejzík	
OBEC: Plzeň		KRAJ: Plzeňský	
INVESTOR: Vědeckotechnický park Plzeň, a.s., Teslova 3, 301 00 Plzeň			
ARCHITEKT:			
STAVBA:			
VÝSTAVBA POLOPROVOZNIHO OBJEKTU H2		FORMÁT: 8x A4	
D.1.4.f.1 - SLABOPROUDÁ ELEKTROTECHNIKA - ICT, AV		DATUM: 07/17	
		STUPEŇ: DSP	
		Č. ZAKÁZKY: 64/17	
		MĚŘITKO: 1:100	
OBSAH:		Č. PŘÍLOHY: 2	
Objekt H2 - půdorys			

Schema páteřní kabeláže SK a ICT

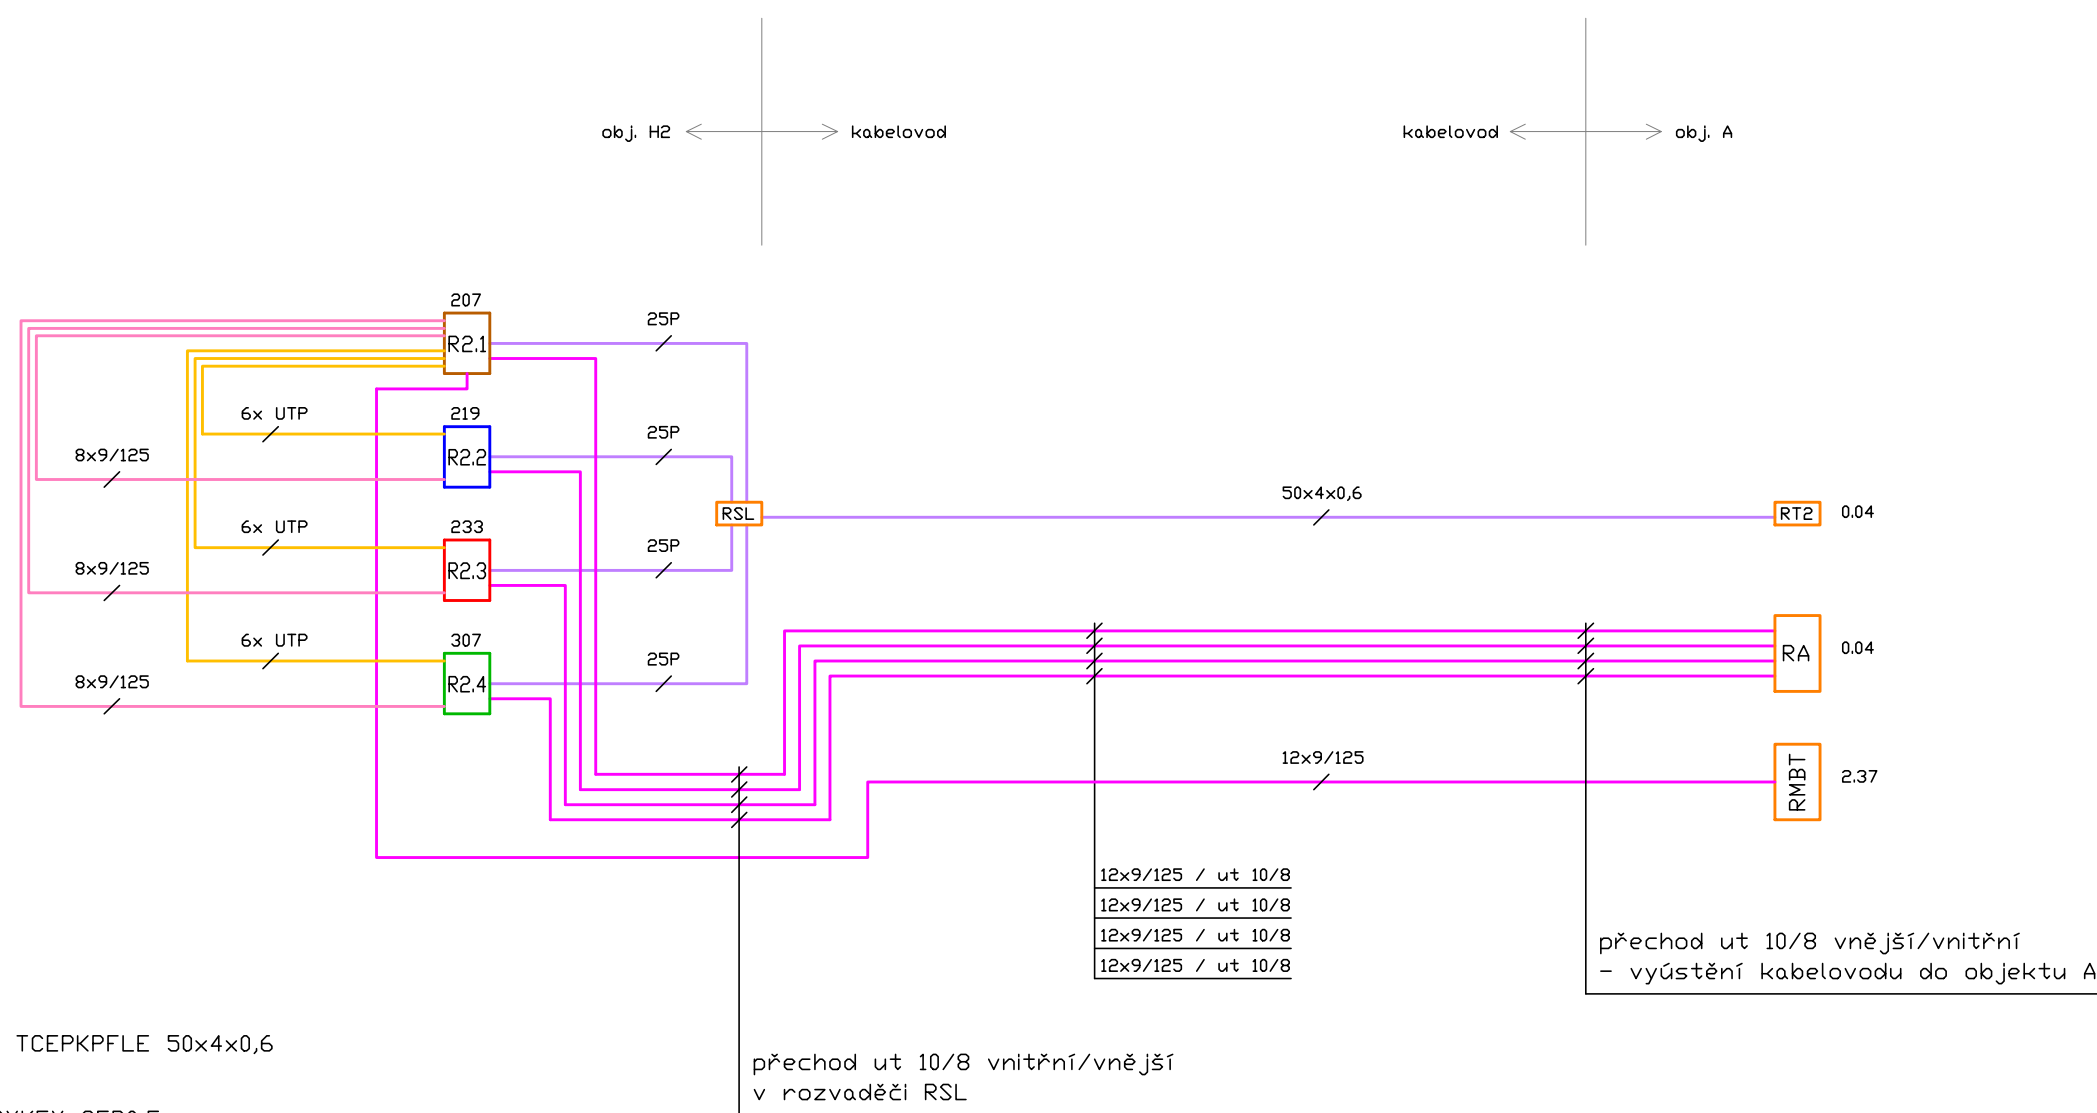

- 50x4x0,6

kabel ICT páteřní metalický venkovní TCEPKPFLE 50x4x0,6
- 25P

kabel ICT páteřní metalický vnitřní SYKFY 25P0,5
- 12x9/125 / ut 10/8

mikrokabel ICT páteřní optický univerzální 12x9/125 OS2 v mikrotrubičce 10/8 mm pro optický mikrokabel
- 12x9/125

kabel ICT páteřní optický univerzální 12x9/125 OS2
- ut 10/8

mikrotrubička 10/8 mm pro optický mikrokabel
- UTP

kabel SK páteřní metalický 4P/UTP/kat.6, počet uveden
- 8x9/125

kabel SK páteřní optický 8x9/125 OS2
- R2.1 R2.2 R2.3 R2.4

sekční rozvaděče SK obj. H2
- RA

hlavní datový rozvaděč obj. A, stávající
- RMBT

datový rozvaděč MBtech v obj.A, stávající
- RSL

rozvaděč slaboproud (MIS1b) obj. H2
- RT2

hlavní rozvaděč telefon obj. A - doplnění další skříně (MIS900)

±0,00 = +357,30 m n.m. (Bpv)

RAVAL projekt v.o.s.

RAVAL projekt v.o.s.

HOUŠKOVA 16, 326 00 PLZEŇ

IČ: 49194852

EMAIL: raval@raval.cz, TEL: 377448444, 377448514

ODPOVĚDNÝ PROJEKTANT:	VYPRACOVAL:		
Ing. Jiří Mothejzík	Ing. Jiří Mothejzík		
OBEC: Plzeň	KRAJ: Plzeňský		
INVESTOR: Vědeckotechnický park Plzeň, a.s., Teslova 3, 301 00 Plzeň			
ARCHITEKT: -----			
STAVBA: VÝSTAVBA POLOPROVOZNÍHO OBJEKTU H2 D.1.4.f.1 - SLABOPROUDÁ ELEKTROTECHNIKA - ICT, AV		FORMÁT:	2x A4
		DATUM:	07/17
		STUPEŇ:	DSP
		Č. ZAKÁZKY:	64/17
		MĚŘÍTKO:	-
OBSAH:	Schema páteřní kabeláže ICT	Č. PŘÍLOHY: 3	Č.PARÉ:

±0,00 = +357,30 m n.m. (Bpv)



HOUŠKOVA 16, 326 00 PLZEŇ

IČ: 49194852

EMAIL: raval@raval.cz, TEL: 377448444, 377448514

ODPOVĚDNÝ PROJEKTANT:	VYPRACOVAL:		
Ing. Jiří Mothejzík	Ing. Jiří Mothejzík		
OBEC: Plzeň	KRAJ: Plzeňský		
INVESTOR: Vědeckotechnický park Plzeň, a.s., Teslova 3, 301 00 Plzeň			
ARCHITEKT: -----			
STAVBA: VÝSTAVBA POLOPROVOZNÍHO OBJEKTU H2 D.1.4.f.1 - SLABOPROUDÁ ELEKTROTECHNIKA - ICT, AV		FORMÁT:	6x A4
		DATUM:	07/17
		STUPEŇ:	DSP
		Č. ZAKÁZKY:	64/17
		MĚŘÍTKO:	-
OBSAH:	Technická zpráva	Č. PŘÍLOHY: 1	Č.PARÉ:

SEZNAM PŘÍLOH	
číslo přílohy	název přílohy
1	Technická zpráva
2	Objekt H2 - půdorysy
3	Schema páteřní kabeláže ICT
4	Kabelovod - situace



HOUŠKOVA 16, 326 00 PLZEŇ

IČ: 49194852

EMAIL: raval@raval.cz, TEL: 377448444, 377448514

ODPOVĚDNÝ PROJEKTANT:	VYPRACOVAL:		
Ing. Jiří Mothejzík	Ing. Jiří Mothejzík		
OBEC: Plzeň	KRAJ: Plzeňský		
INVESTOR: Vědeckotechnický park Plzeň, a.s., Teslova 3, 301 00 Plzeň			
ARCHITEKT: -----			
STAVBA: VÝSTAVBA POLOPROVOZNÍHO OBJEKTU H2		FORMÁT:	-
		DATUM:	07/17
		STUPEŇ:	DSP
		Č. ZAKÁZKY:	64/17
		MĚŘÍTKO:	-
OBSAH: D.1.4.f.1 - SLABOPROUDÁ ELEKTROTECHNIKA - ICT, AV		ČÁST: D.1.4.f.1	Č.PARÉ:

ODPOVĚDNÝ PROJEKTANT:	VYPRACOVAL:		
Ing. Jiří Mothejzík	Ing. Jiří Mothejzík		
OBEC: Plzeň	KRAJ: Plzeňský		
INVESTOR: Vědeckotechnický park Plzeň, a.s., Teslova 3, 301 00 Plzeň			
ARCHITEKT: -----			
STAVBA: VÝSTAVBA POLOPROVOZNÍHO OBJEKTU H2		FORMÁT:	-
		DATUM:	07/17
		STUPEŇ:	DSP
		Č. ZAKÁZKY:	64/17
		MĚŘÍTKO:	-
OBSAH: D.1.4.f.1 - SLABOPROUDÁ ELEKTROTECHNIKA - ICT, AV	ČÁST: D.1.4.f.1	Č.PARÉ:	

