


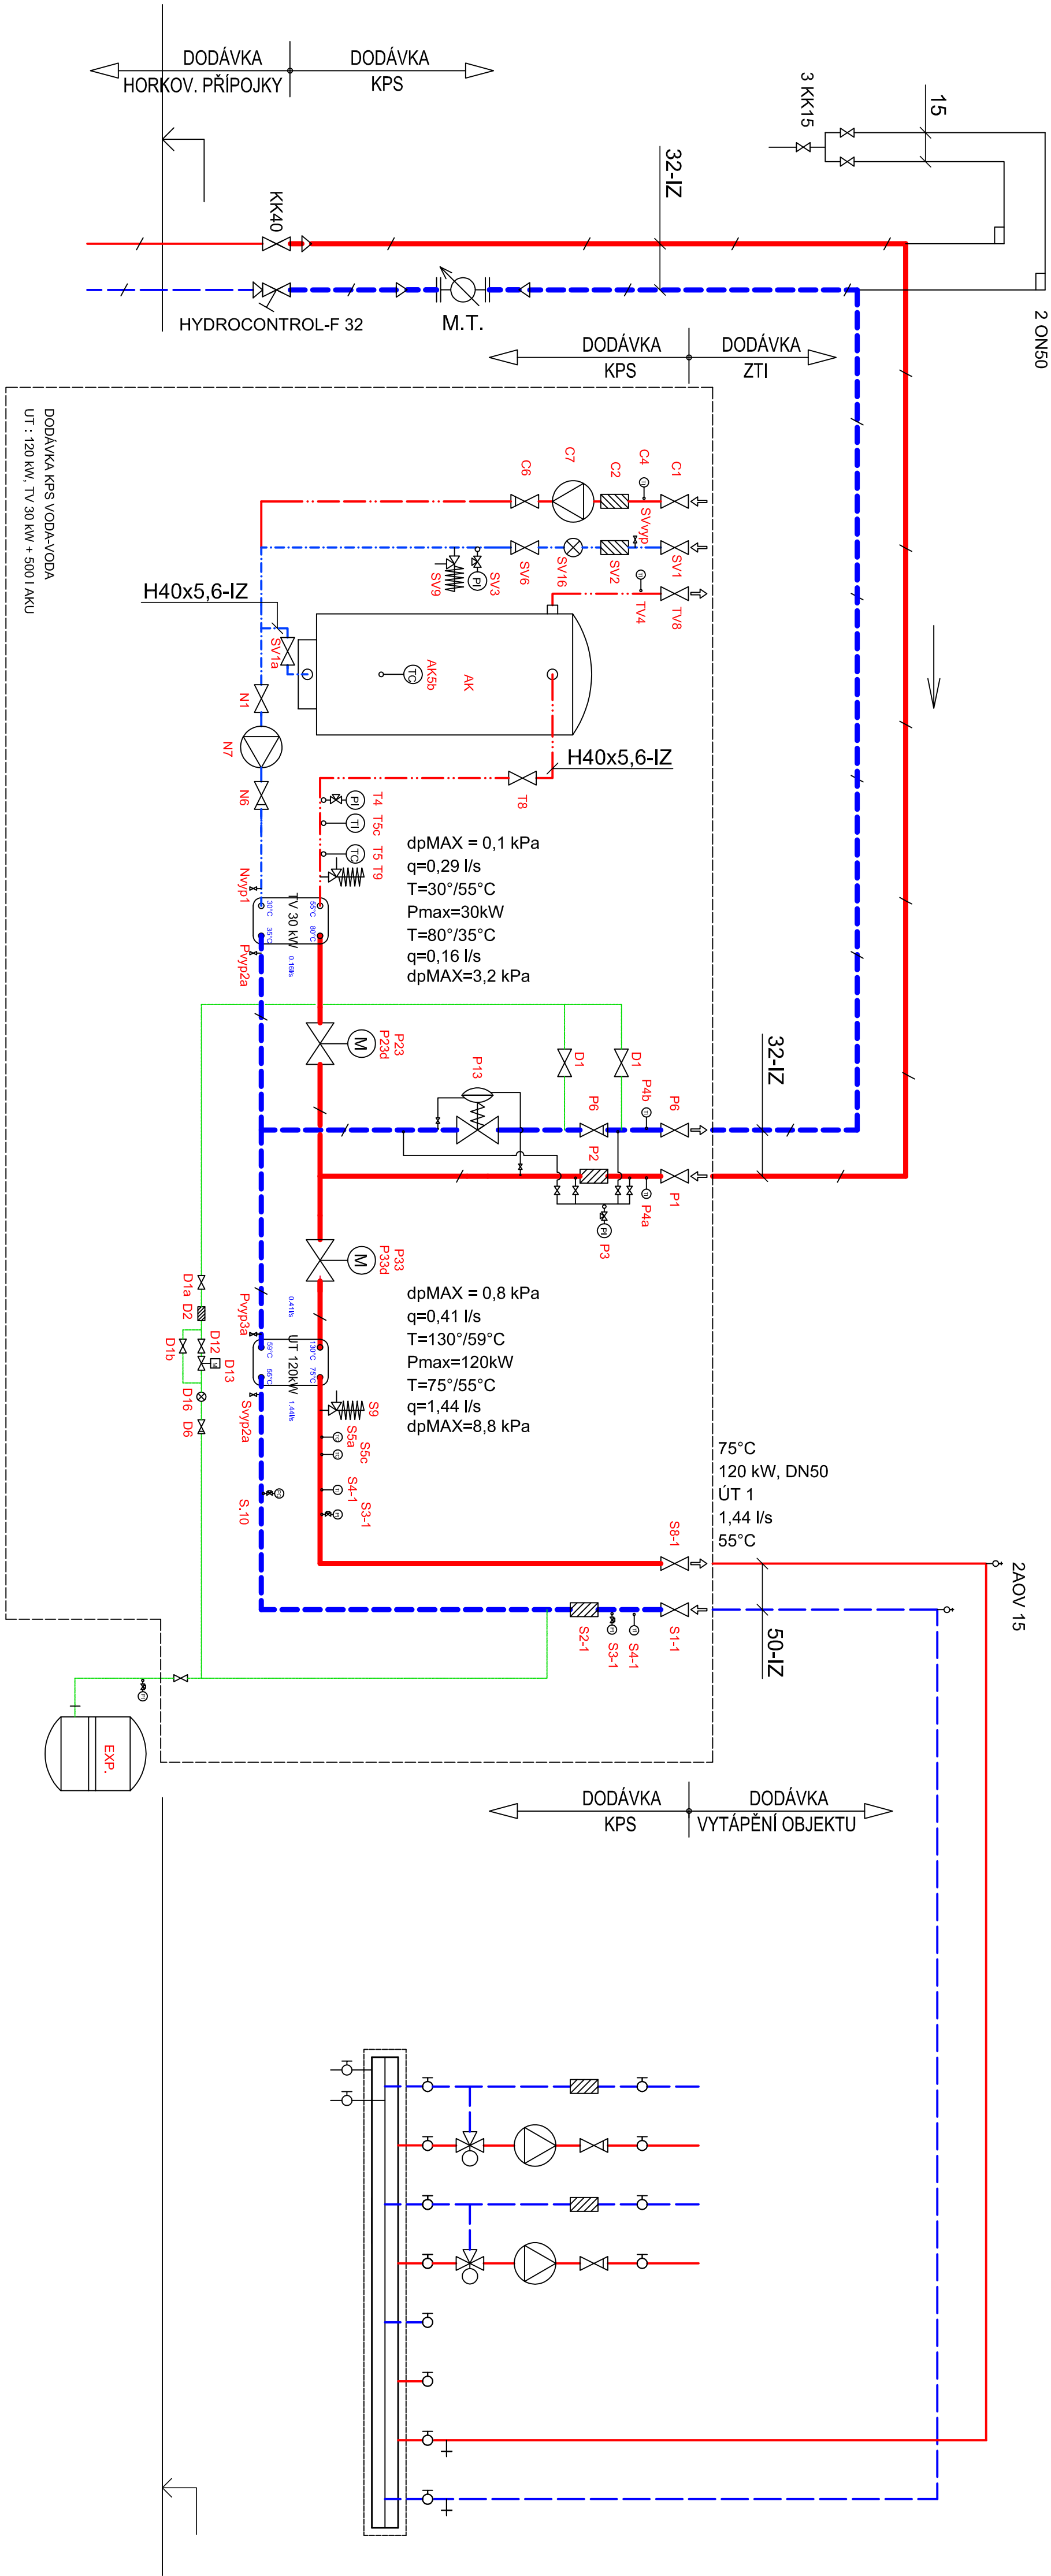

- LEGENDA :
- TOPNÁ VODA 75°/55° C
 - HORKÁ VODA 130°/60° C
 - ROZVODY SV, TV a C
 - EXPAZNÍ A DOPLNKOVACÍ POTRUBÍ
 - ODVZDÍŠŤOVACÍ POTRUBÍ

HORKÁ VODA 130°/60°C; PN25
DODAVATEL TEPLA a MAJITEL TECHNOLOGIE VÝMĚNÍK STANICE
PLZEŇSKÁ ENERGETIKA, a.s., TYLOVA 57, PLZEŇ
TOPNÁ VODA 75°/55°C; PN6
ZKUŠEBNÍ PŘETLAK DLE ČSN EN 13480-5

	
Ing. Miroslav Šlais TERMOPROJEKT PROJEKTOVÁ A INŽENYRSKÁ ČINNOST JABLONSKÉHO 97, 326 00 PLZEŇ	
POSAD. PROJEKTANT	Ing. P. Košar
PROJEKTANT	Ing. P. Košar
Výstavba polopropovzdušného objektu H2	
PROJEKT	2
PROJEKT D 1.4.g - Výměníková stanice Práze C: 09/2017	
STUPEŇ	DSP
INVESTOR	Plzeňská energetika, a.s., Tylova 57, Plzeň
SCHÉMA ZAPOJENÍ VÝMĚNÍKOVÉ STANICE SK 17-09-1235	