


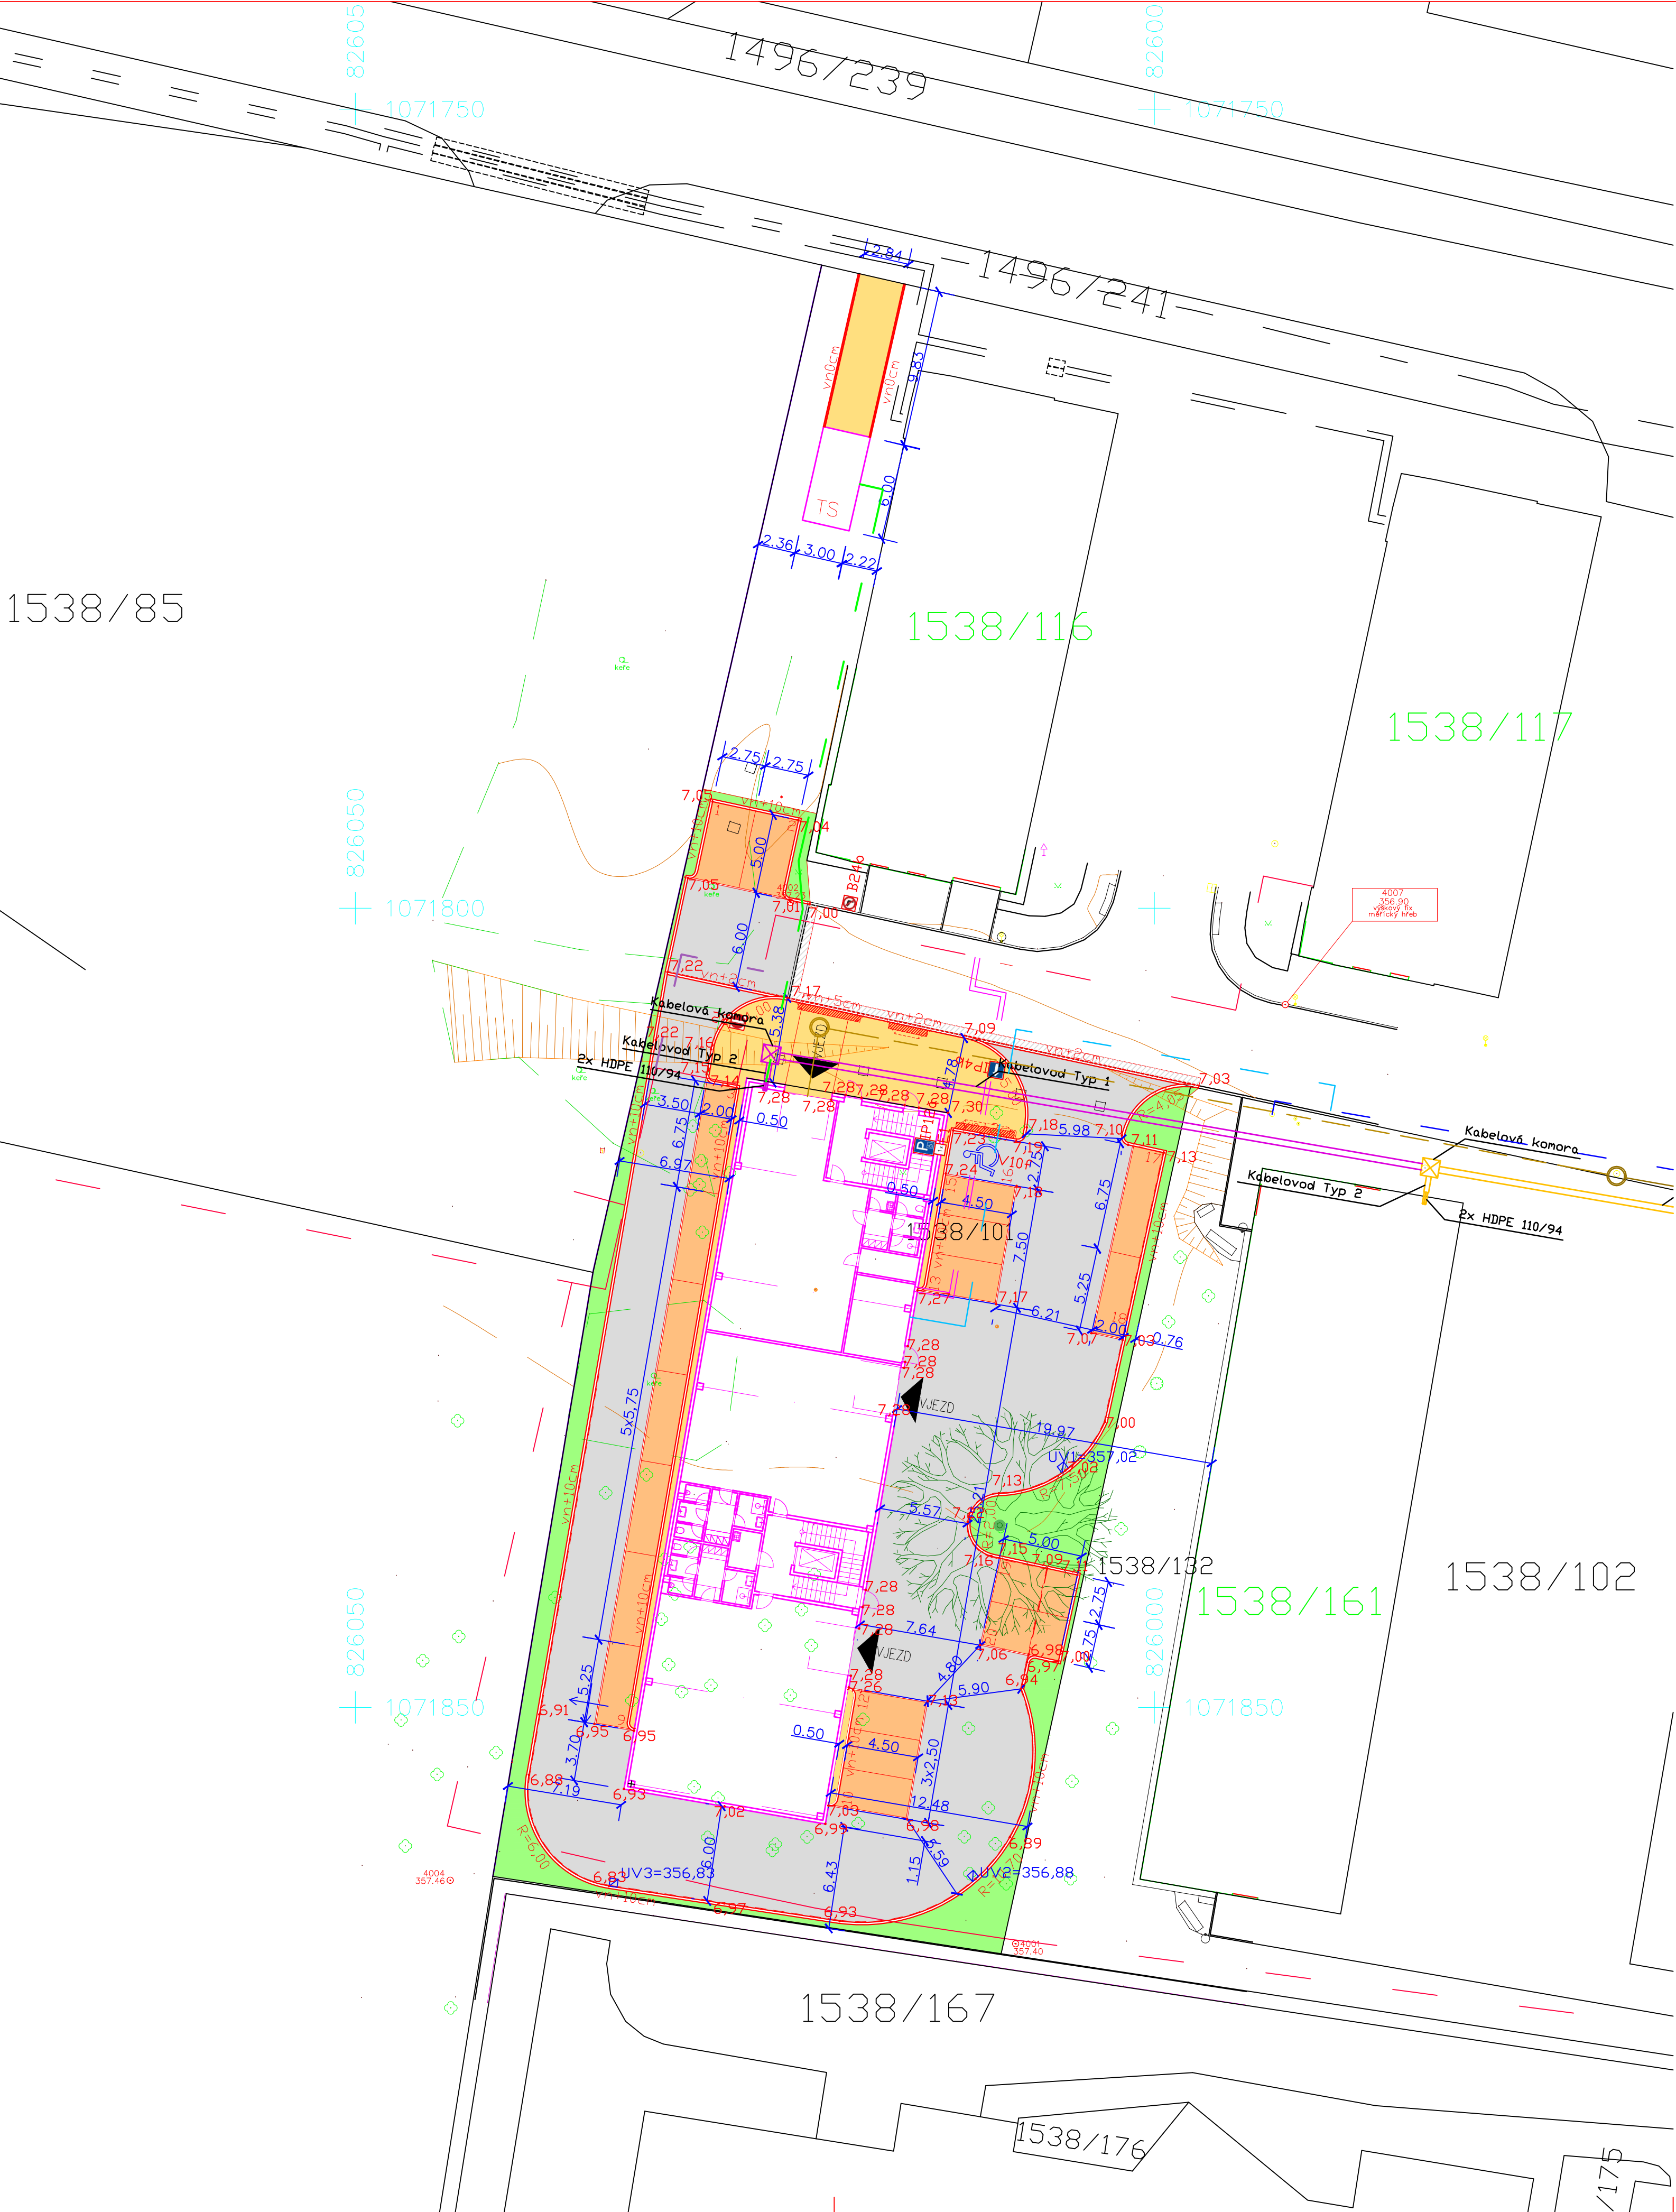

- LEGENDA**
- KOMUNIKACE - ZÁMKOVÁ BETONOVÁ DLAŽBA
 - VYHRÁZENÉ PARK. STÁNÍ - ZÁMKOVÁ BETONOVÁ DLAŽBA
 - PARKOVACÍ STÁNÍ - BETONOVÁ DLAŽBA (3CM SPÁRA)
 - CHODNÍK - ZÁMKOVÁ BETONOVÁ DLAŽBA
 - VAROVNÝ PÁS - BROKOVANÁ ZÁMKOVÁ BET. DLAŽBA
 - ZÁSAH DO STÁVAJÍCÍ KOMUNIKACE
 - BETONOVÁ OBRUBA 150/250
 - BETONOVÁ OBRUBA 80/250
 - NAVRŽENÉ HRANY/ZMĚNY BARVY
 - SNÍŽENÁ VÝŠKA NÁSLAPU OBRUBY
 - ODVODNĚNÍ ZEMNÍ PLÁNĚ
 - IP4b SVISLÉ DOPRAVNÍ ZNAČENÍ
 - VODOROVNÉ DOPRAVNÍ ZNAČENÍ
 - UV2 ULIČNÍ VPUST
 - NAVRŽENÉ OPLOCENÍ
- LEGENDA STÁVAJÍCÍCH SÍTÍ**
- HORKOVOD
 - VEDENÍ EI
 - VODOVOD
 - KANALIZACE SPLAŠKOVÁ
- LEGENDA PŘEKLÁDANÝCH SÍTÍ**
- HORKOVOD PŘELOŽKA
- LEGENDA NOVÝCH SÍTÍ**
- ICT-KABELOVOD NOVÝ
 - ICT-KABELOVÁ KOMORA - NOVÁ
 - ICT-KABELOVOD STÁVAJÍCÍ
 - ICT-KABELOVÁ KOMORA - STÁVAJÍCÍ
 - HDPE 110/94 DVOUPLÁŠŤOVÁ KORUGOVANÁ CHRÁNIČKA HDPE 110/94
 - PŘÍPOJKA NN
 - HORKOVOD PŘÍPOJKA
 - VODOVOD
 - KANALIZACE SPLAŠKOVÁ

NÁZEV PD:		Ing. Jan Arnet Březova 16a, 326 00 Plzeň IČO: 88823750 tel: 774 542 415, arnet@seznam.cz	
VÝSTAVBA POLOPROVOZNIHO OBJEKTU H2			
VED. PROJEKTANT	RAVAL projekt v.o.s.	INVESTOR	
ODP. PROJEKTANT	ING. JAN ARNET	Vědeckotechnický park Plzeň a.s. Teslova 3 Plzeň 301 00	
VYPRACOVAL	ING. JAN ARNET		
ČÁST	D.1.4.e DOPRAVNÍ ŘEŠENÍ		
VÝKRES	SITUACE		
STUPEŇ	DOKUMENTACE PRO STAVEBNÍ POVOLENÍ		
FORMÁT	6 x A4	2	ČÍSLO PŘÍLOHY
DATUM	07/2017		
MĚŘÍTKO	1:250		
ZAKÁZKA	372017		