


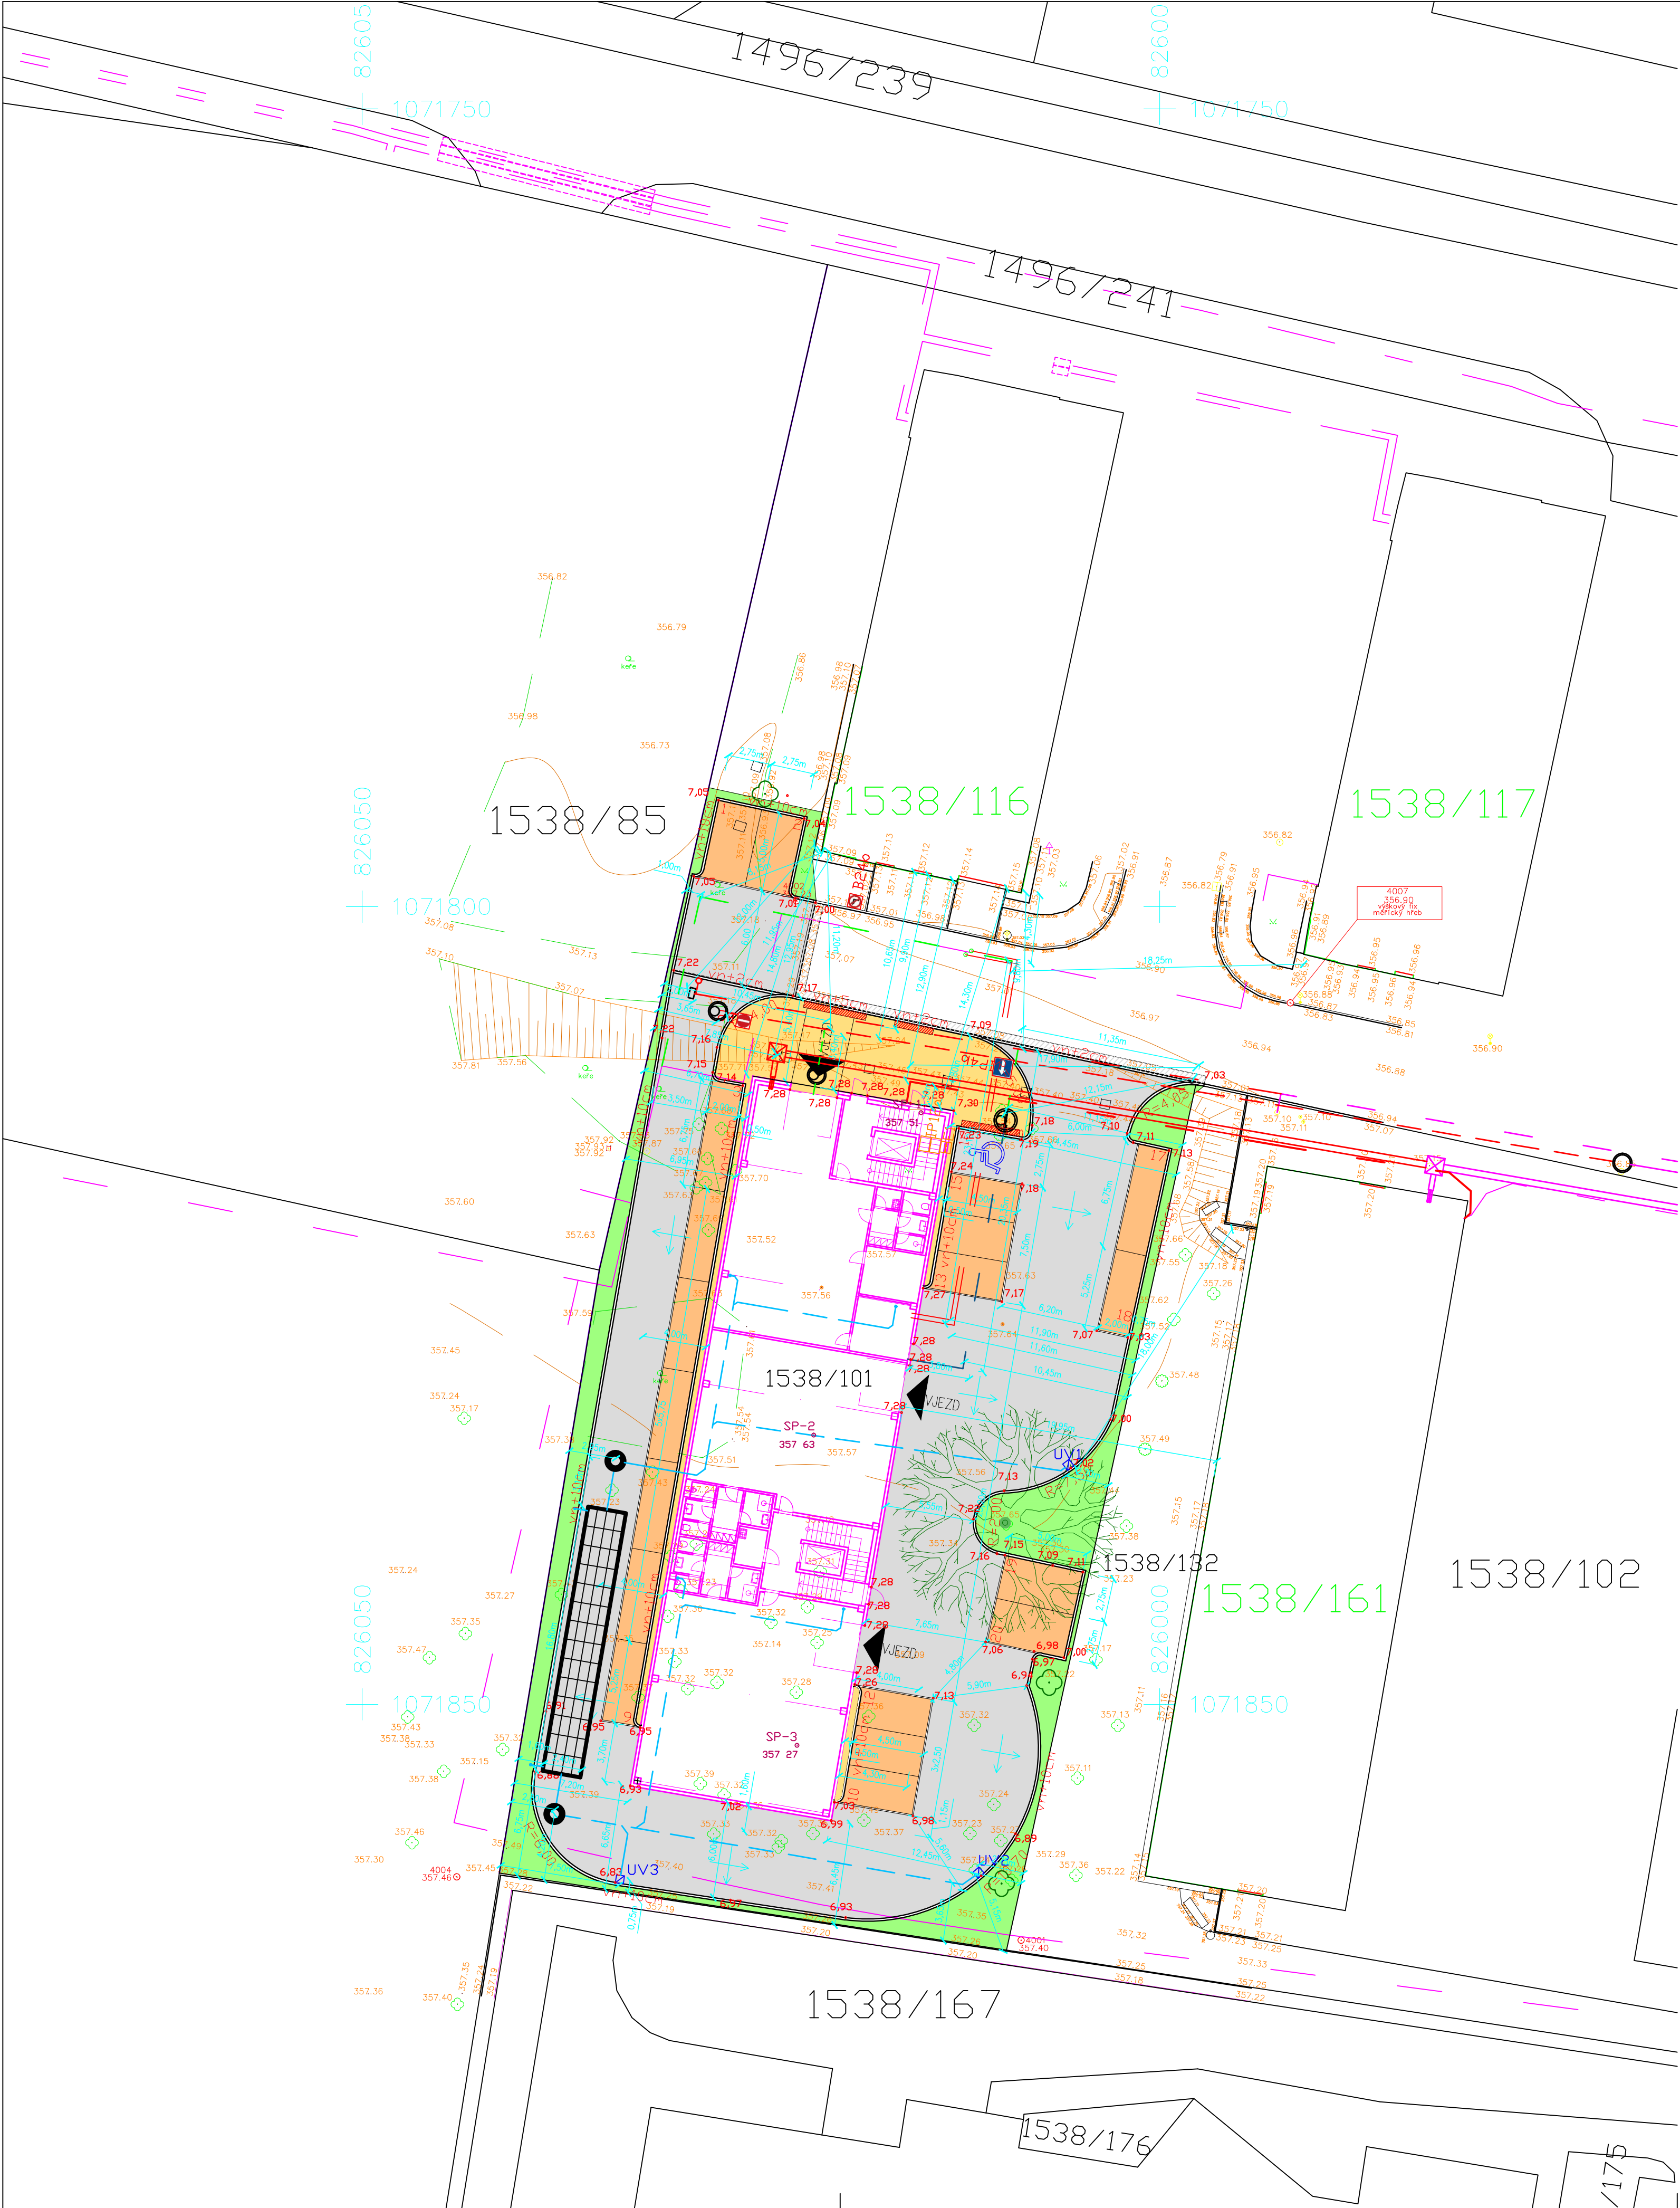

LEGENDA

- KOMUNIKACE - ZÁMKOVÁ BETONOVÁ DLAŽBA
- VYHRAZENÉ PARK. STÁNÍ - ZÁMKOVÁ BETONOVÁ DLAŽBA
- PARKOVACÍ STÁNÍ - BETONOVÁ DLAŽBA (3CM SPÁRA)
- CHODNÍK - ZÁMKOVÁ BETONOVÁ DLAŽBA
- VAROVNÝ PÁS - BROKOVANÁ ZÁMKOVÁ BET. DLAŽBA
- ZÁSAH DO STÁVAJÍCÍ KOMUNIKACE
- BETONOVÁ OBRUBA 150/250
- BETONOVÁ OBRUBA 80/250
- NAVRŽENÉ HRANÝZMĚNY BARVY
- SNÍŽENÁ VÝŠKA NÁŠLAPU OBRUBY
- SVISLÉ DOPRAVNÍ ZNAČENÍ
- VODOROVNÉ DOPRAVNÍ ZNAČENÍ
- ULIČNÍ VPUST
- NAVRŽENÉ OPLOCENÍ
- NOVÝ STROM
- ZAMĚŘENÍ SOND

LEGENDA STÁVAJÍCÍCH SÍTÍ

- HORKOVOD
- VEDENÍ EI
- VODOVOD
- KANALIZACE SPLAŠKOVÁ
- ICT-KABELOVOD STÁVAJÍCÍ
- ICT-KABELOVÁ KOMORA - STÁVAJÍCÍ
- HDPE 110/94
- SITMP OPTICKÉ KABELY

LEGENDA PŘEKLÁDANÝCH SÍTÍ

- HORKOVOD PŘELOŽKA (POVOLENO V DUR)

LEGENDA NOVÝCH SÍTÍ

- ICT-KABELOVOD NOVÝ (POVOLENO V DUR)
- ICT-KABELOVÁ KOMORA - NOVÁ (POVOLENO V DUR)
- PŘÍPOJKA NN (SAMOSTATNÉ POVOLENÍ ČEZ)
- HORKOVOD PŘÍPOJKA (POVOLENO V DUR)
- VODOVODNÍ RÁD (SAMOSTATNÉ POVOLENÍ)
- KANALIZAČNÍ STOKA (SAMOSTATNÉ POVOLENÍ)
- VODOVODNÍ PŘÍPOJKA (POVOLENO V DUR)
- VNĚJŠÍ ČÁST VNITŘNÍHO VODOVODU (POVOLENO V DUR)
- KANALIZACE SPLAŠKOVÁ-PŘÍPOJKA (POVOLENO V DUR)
- KANALIZACE DEŠŤOVÁ

NÁZEV PD:		Ing. Jan Arnet Brigova 16a, 328 00 Plzeň IČO: 88823750 tel: 774 542 415, arnet@seznam.cz	
VÝSTAVBA POLOPROVOZNIHO OBJEKTU H2			
VED. PROJEKTANT	RAVAL projekt v.o.s.	INVESTOR	
ODP. PROJEKTANT	ING. JAN ARNET	Vědeckotechnický park Plzeň a.s.	
VYPRACOVAL	ING. JAN ARNET	Teslova 3 Plzeň 301 00	
ČÁST	D.2.1 DOPRAVNÍ ŘEŠENÍ		
VÝKRES	SITUACE		
STUPEŇ	DOKUMENTACE PRO STAVEBNÍ POVOLENÍ		
FORMÁT	6 x A4	2	ČÍSLO PARÉ
DATUM	07/2017		
MĚŘÍTKO	1:250		
ZAKÁZKA	372017		