


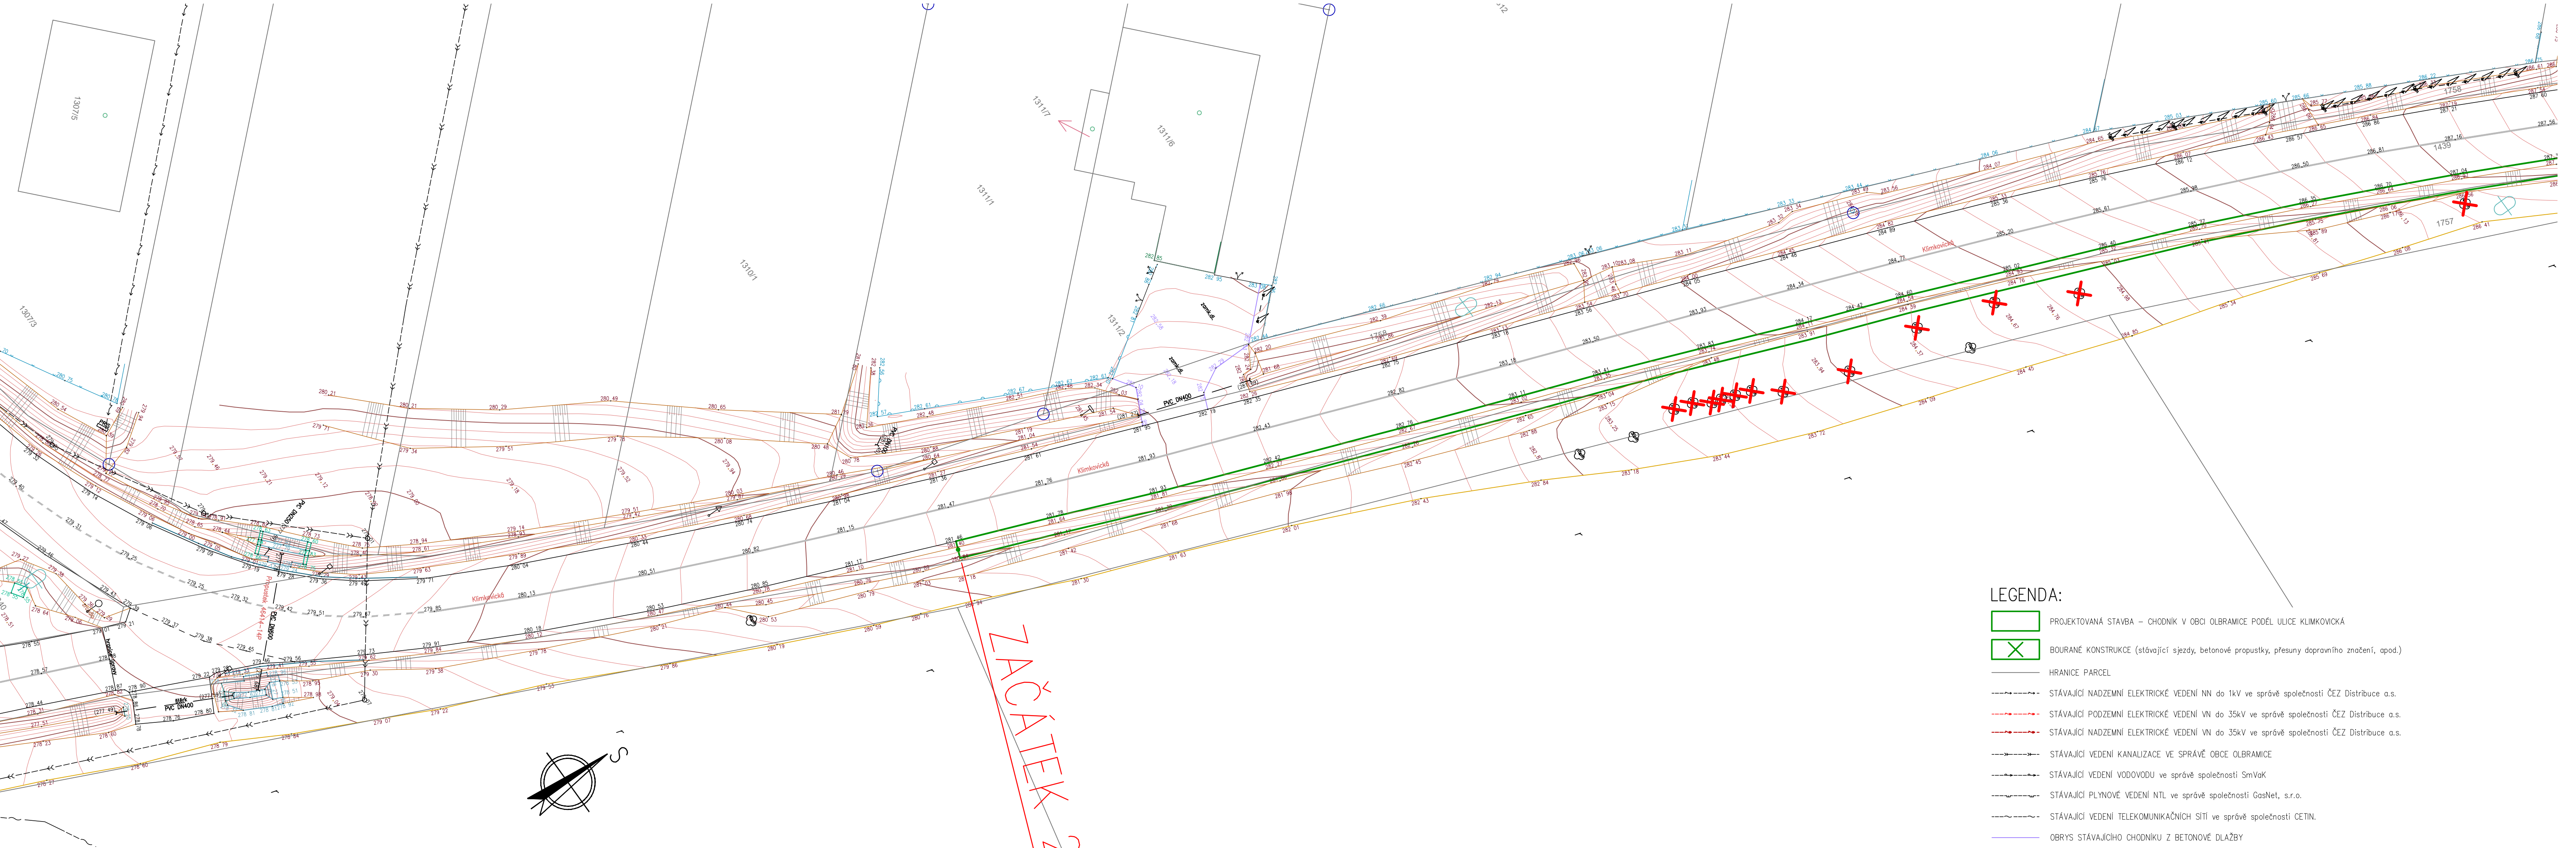

- LEGENDA:
- PROJEKTOVANÁ STAVBA – CHODNÍK V OBCI OLBRAMICE PODÉL ULICE KLIMKOVICKÁ
 - BOURANÉ KONSTRUKCE (stávající sjezdy, betonové propustky, přesuny dopravního značení, apod.)
 - HRANICE PARCEL
 - STÁVAJÍCÍ NADZEMNÍ ELEKTRICKÉ VEDENÍ NN do 1kV ve správě společnosti ČEZ Distribuce a.s.
 - STÁVAJÍCÍ PODZEMNÍ ELEKTRICKÉ VEDENÍ VN do 35kV ve správě společnosti ČEZ Distribuce a.s.
 - STÁVAJÍCÍ NADZEMNÍ ELEKTRICKÉ VEDENÍ VN do 35kV ve správě společnosti ČEZ Distribuce a.s.
 - STÁVAJÍCÍ VEDENÍ KANALIZACE VE SPRÁVĚ OBCE OLBRAMICE
 - STÁVAJÍCÍ VEDENÍ VODOVODU ve správě společnosti SmVaK
 - STÁVAJÍCÍ PLYNOVÉ VEDENÍ NTL ve správě společnosti GasNet, s.r.o.
 - STÁVAJÍCÍ VEDENÍ TELEKOMUNIKAČNÍCH SÍTÍ ve správě společnosti CETIN
 - OBRYŠ STÁVAJÍCÍHO CHODNÍKU Z BETONOVÉ DLAŽBY
 - STÁVAJÍCÍ STROM–NUTNO POKÁCET
 - STÁVAJÍCÍ STROM–MIMO ZABOR
 - STÁVAJÍCÍ STROM–NUTNO CHRÁNIT

NAVRHOVAL	VYPRACOVAL	KONTROLOVAL	HIP		
ING. ŠŤUPÁREK	ING. KAREL ŠNAJDR		ING. ŠŤUPÁREK		
INVESTOR OBEC OLBRAMICE, PROSTORNÁ 132, OLBRAMICE, 742 83 KLIMKOVICE				SPEC.	
STAVBA CHODNÍK V OBCI OLBRAMICE PODÉL ULICE KLIMKOVICKÁ				TK	
				MÉRÍTKO	1:250
				POČET A4	7A4(900x400)
				STUPEŇ	DPS
				DATUM	12/2025
OBSAH VÝKRESU KOORDINAČNÍ SITUAČNÍ VÝKRES - BOURÁNÍ+STÁVAJÍCÍ STAV				ZAK.ČÍSLO	
				ARCHIV. ČÍSLO	0325-1
				ČÍS. VÝKR.	C.03.1