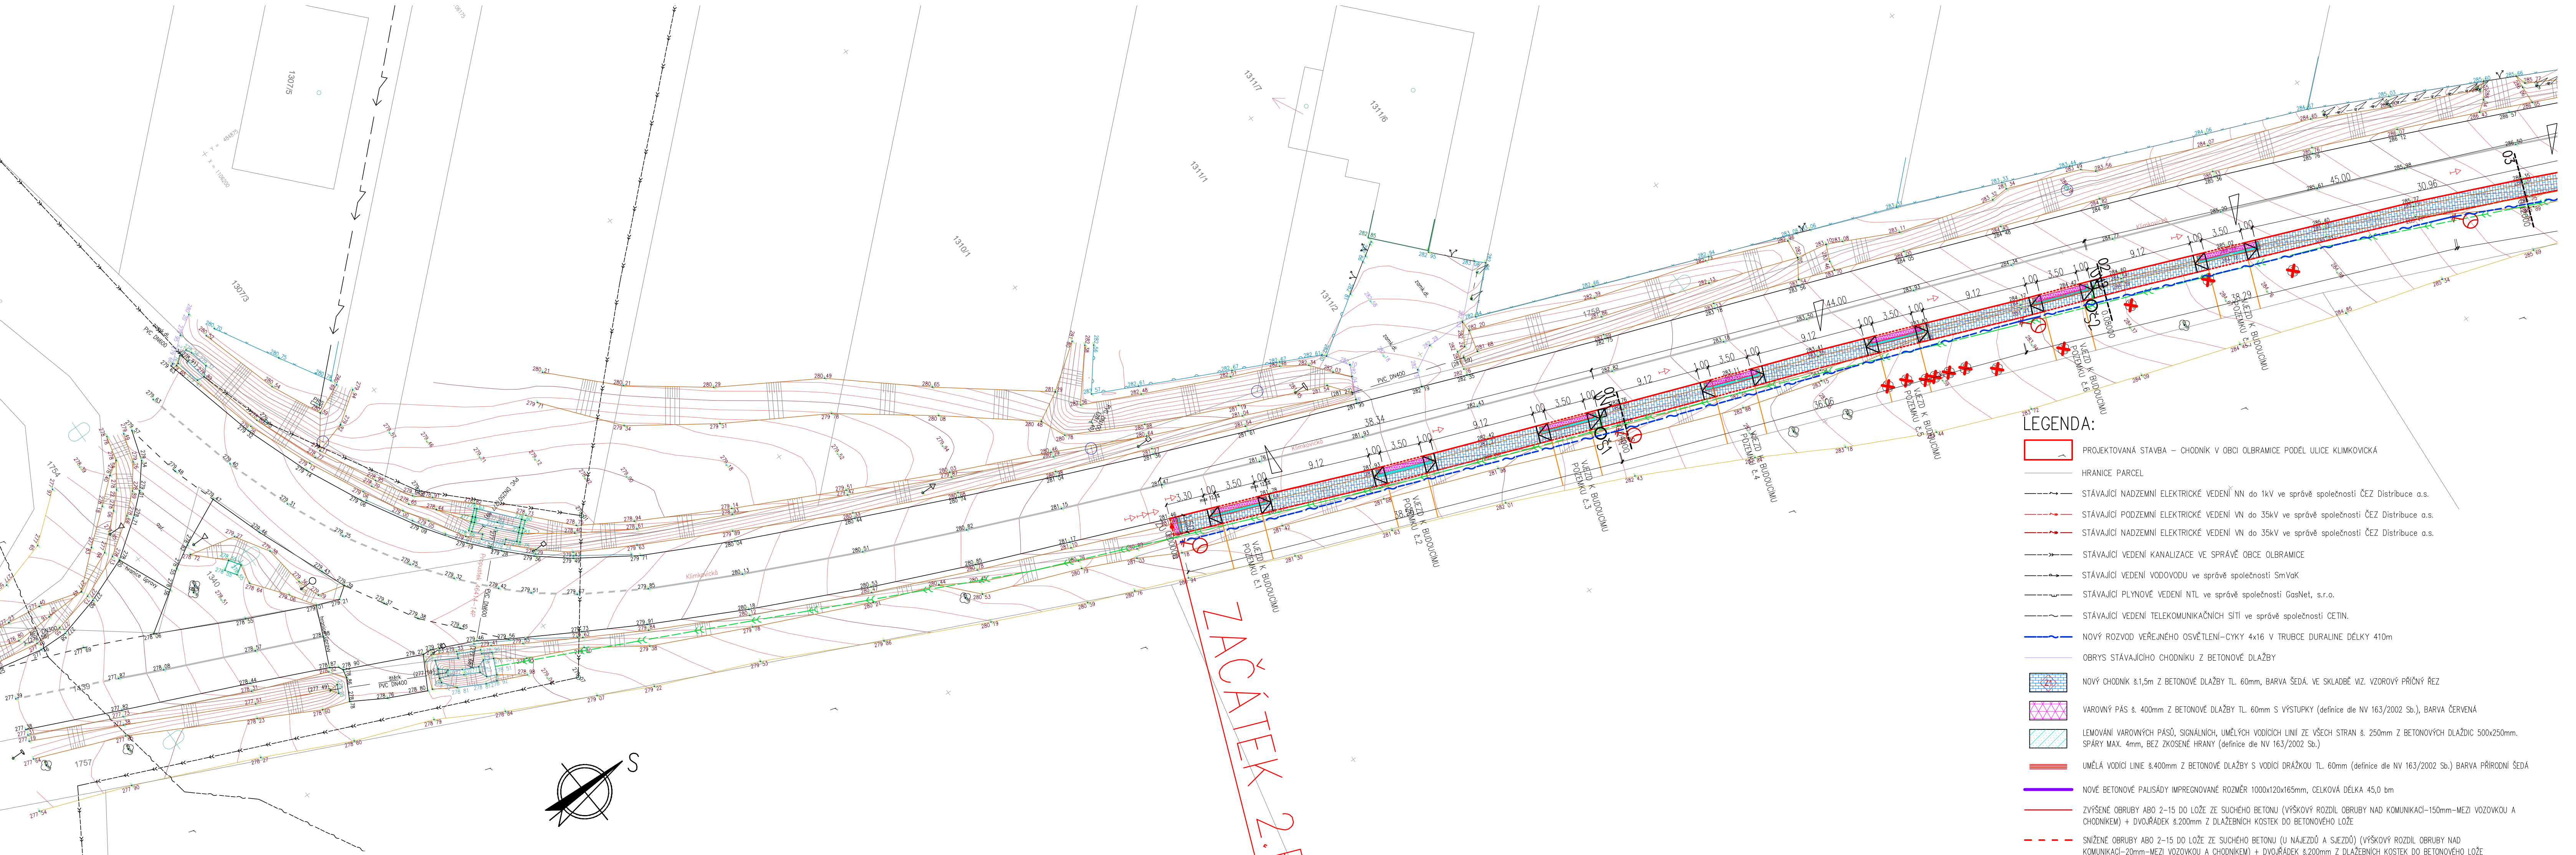


NAVRHOVAL	VYPRACOVAL	KONTROLOVAL	HIP		
ING. ŠNUPÁREK	ING. KAREL ŠNAJDR		ING. ŠNUPÁREK		
INVESTOR OBEC OLBRAMICE, PROSTORNÁ 132, OLBRAMICE, 742 83 KLIMKOVICE				SPEC.	
STAVBA CHODNÍK V OBCI OLBRAMICE PODÉL ULICE KLIMKOVICKÁ				TK	
				MĚŘÍTKO	1:250
				POČET A4	7A4(900x400)
				STUPEŇ	DPS
				DATUM	12/2025
OBSAH VÝKRESU KOORDINAČNÍ SITUAČNÍ VÝKRES - NOVÝ STAV				ZAK.ČÍSLO	
				ARCHIV. ČÍSLO	ČÍS. VÝKR.
				0325-1	C.03.1

LEGENDA:

- PROJEKTOVANÁ STAVBA – CHODNÍK V OBCI OLBRAMICE PODÉL ULICE KLIMKOVICKÁ
- HRANICE PARCEL
- STÁVAJÍCÍ NADZEMNÍ ELEKTRICKÉ VEDENÍ NN do 1kV ve správě společnosti ČEZ Distribuce a.s.
- STÁVAJÍCÍ PODZEMNÍ ELEKTRICKÉ VEDENÍ VN do 35kV ve správě společnosti ČEZ Distribuce a.s.
- STÁVAJÍCÍ NADZEMNÍ ELEKTRICKÉ VEDENÍ VN do 35kV ve správě společnosti ČEZ Distribuce a.s.
- STÁVAJÍCÍ VEDENÍ KANALIZACE VE SPRÁVĚ OBCE OLBRAMICE
- STÁVAJÍCÍ VEDENÍ VODOVODU ve správě společnosti SmVaK
- STÁVAJÍCÍ PLYNOVÉ VEDENÍ NTL ve správě společnosti GasNet, s.r.o.
- STÁVAJÍCÍ VEDENÍ TELEKOMUNIKAČNÍCH SÍTÍ ve správě společnosti CETIN.
- NOVÝ ROZVOD VEŘEJNÉHO OSVĚTLENÍ-CYKY 4x16 V TRUBCE DURALINE DÉLKY 410m
- OBRYS STÁVAJÍCÍHO CHODNÍKU Z BETONOVÉ DLÁŽBY
- NOVÝ CHODNÍK š.1,5m Z BETONOVÉ DLÁŽBY TL. 60mm, BARVA ŠEDÁ. VE SKLADBĚ VZ. VZOROVÝ PŘÍČNÝ ŘEZ
- VAROVNÝ PÁS š. 400mm Z BETONOVÉ DLÁŽBY TL. 60mm S VÝSTUPKY (definice dle NV 163/2002 Sb.), BARVA ČERVENÁ
- LEMOVÁNÍ VAROVNÝCH PÁSŮ, SIGNÁLNÍCH, UMĚLÝCH VODICÍCH LINIÍ ZE VŠECH STRAN š. 250mm Z BETONOVÝCH DLÁŽDI 500x250mm. SPÁRY MAX. 4mm, BEZ ZKOŠENÉ HRANY (definice dle NV 163/2002 Sb.)
- UMĚLÁ VODICÍ LINIE š.400mm Z BETONOVÉ DLÁŽBY S VODICÍ DRAŽKOU TL. 60mm (definice dle NV 163/2002 Sb.) BARVA PŘÍRODNÍ ŠEDÁ
- NOVÉ BETONOVÉ PALISÁDY IMPREGNOVANÉ ROZMĚR 1000x120x165mm, CELKOVÁ DÉLKA 45,0 bm
- ZVÝŠENÉ OBRUBY ABO 2-15 DO LOŽE ZE SUCHÉHO BETONU (VÝŠKOVÝ ROZDÍL OBRUBY NAD KOMUNIKACÍ-150mm-MEZI VOZOVKOU A CHODNÍKEM) + DVOUŘÁDEK š.200mm Z DLÁŽEBNÍCH KOSTEK DO BETONOVÉHO LOŽE
- SNÍŽENÉ OBRUBY ABO 2-15 DO LOŽE ZE SUCHÉHO BETONU (U NÁJEZDŮ A SJEZDŮ) (VÝŠKOVÝ ROZDÍL OBRUBY NAD KOMUNIKACÍ-20mm-MEZI VOZOVKOU A CHODNÍKEM) + DVOUŘÁDEK š.200mm Z DLÁŽEBNÍCH KOSTEK DO BETONOVÉHO LOŽE
- VODICÍ LINIE PRO ZRAKOVÉ POSTIŽENÉ. OBRUBY ABO 13-10 DO LOŽE ZE SUCHÉHO BETONU ZVÝŠENÉ 60mm NAD ÚROVEŇ PLOCHY CHODNÍKU
- STÁVAJÍCÍ ZATrubNĚNÍ PŘÍKOPU POTRUBÍM DN 300, 400 BETON
- NOVÉ ZATrubNĚNÍ PŘÍKOPU POTRUBÍM PVC ULTRA RIB II DN400, CELKOVÁ DÉLKA 395,0 bm
- UV3

PODOBUBRINKOVÁ VPUSŤ SE STRUŽKOVOU MŘÍŽÍ, S KALOVÝM KOŠEM A ZAOSTĚNÍM DO ZATrubNĚNÉHO SILNÍČNÍHO PŘÍKOPU TRUBKOU PVC ULTRA-RIB II DN200 (zajišťuje odvodnění komunikace), CELKEM 9 ks.
- Š03

REVIZNÍ ŠACHTICE DN 1000 BET. S OCELOVÝMI STUPADY S POLYETHYLENOVÝM POVLAKEM, VČETNĚ OCELOVÉHO POKLOPU. ŠACHTOVÉ DNO NÁPOJENO NA ZATrubNĚNÍ PŘÍKOPU DN400. CELKEM 9 ks.
- STÁVAJÍCÍ STROM-NUTNO POKÁCET
- STÁVAJÍCÍ STROM-MIMO ZÁBOR
- STÁVAJÍCÍ STROM-NUTNO CHRÁNIT
- NOVÉ SVÍTIDLA LED BRP101 LED37/740 II DM 42-60A, PŘÍKON 29,6W, SVĚTELNÝ TOK 3054 lm. SLOUPY HLINÍKOVÉ, STŘÍBRNÉ 4,5m PŘÍRUBOVÉ SE SVORKOVNICÍ UVNITŘ NA BETONOVÝ ZÁKLAD B50+UZE MNĚNÍ. SVÍTIDLA BUDOU OSAZENÁ NA POZEMKU STAVEBNÍKA, V ZELE NĚM PÁSE, CELKEM 9ks