


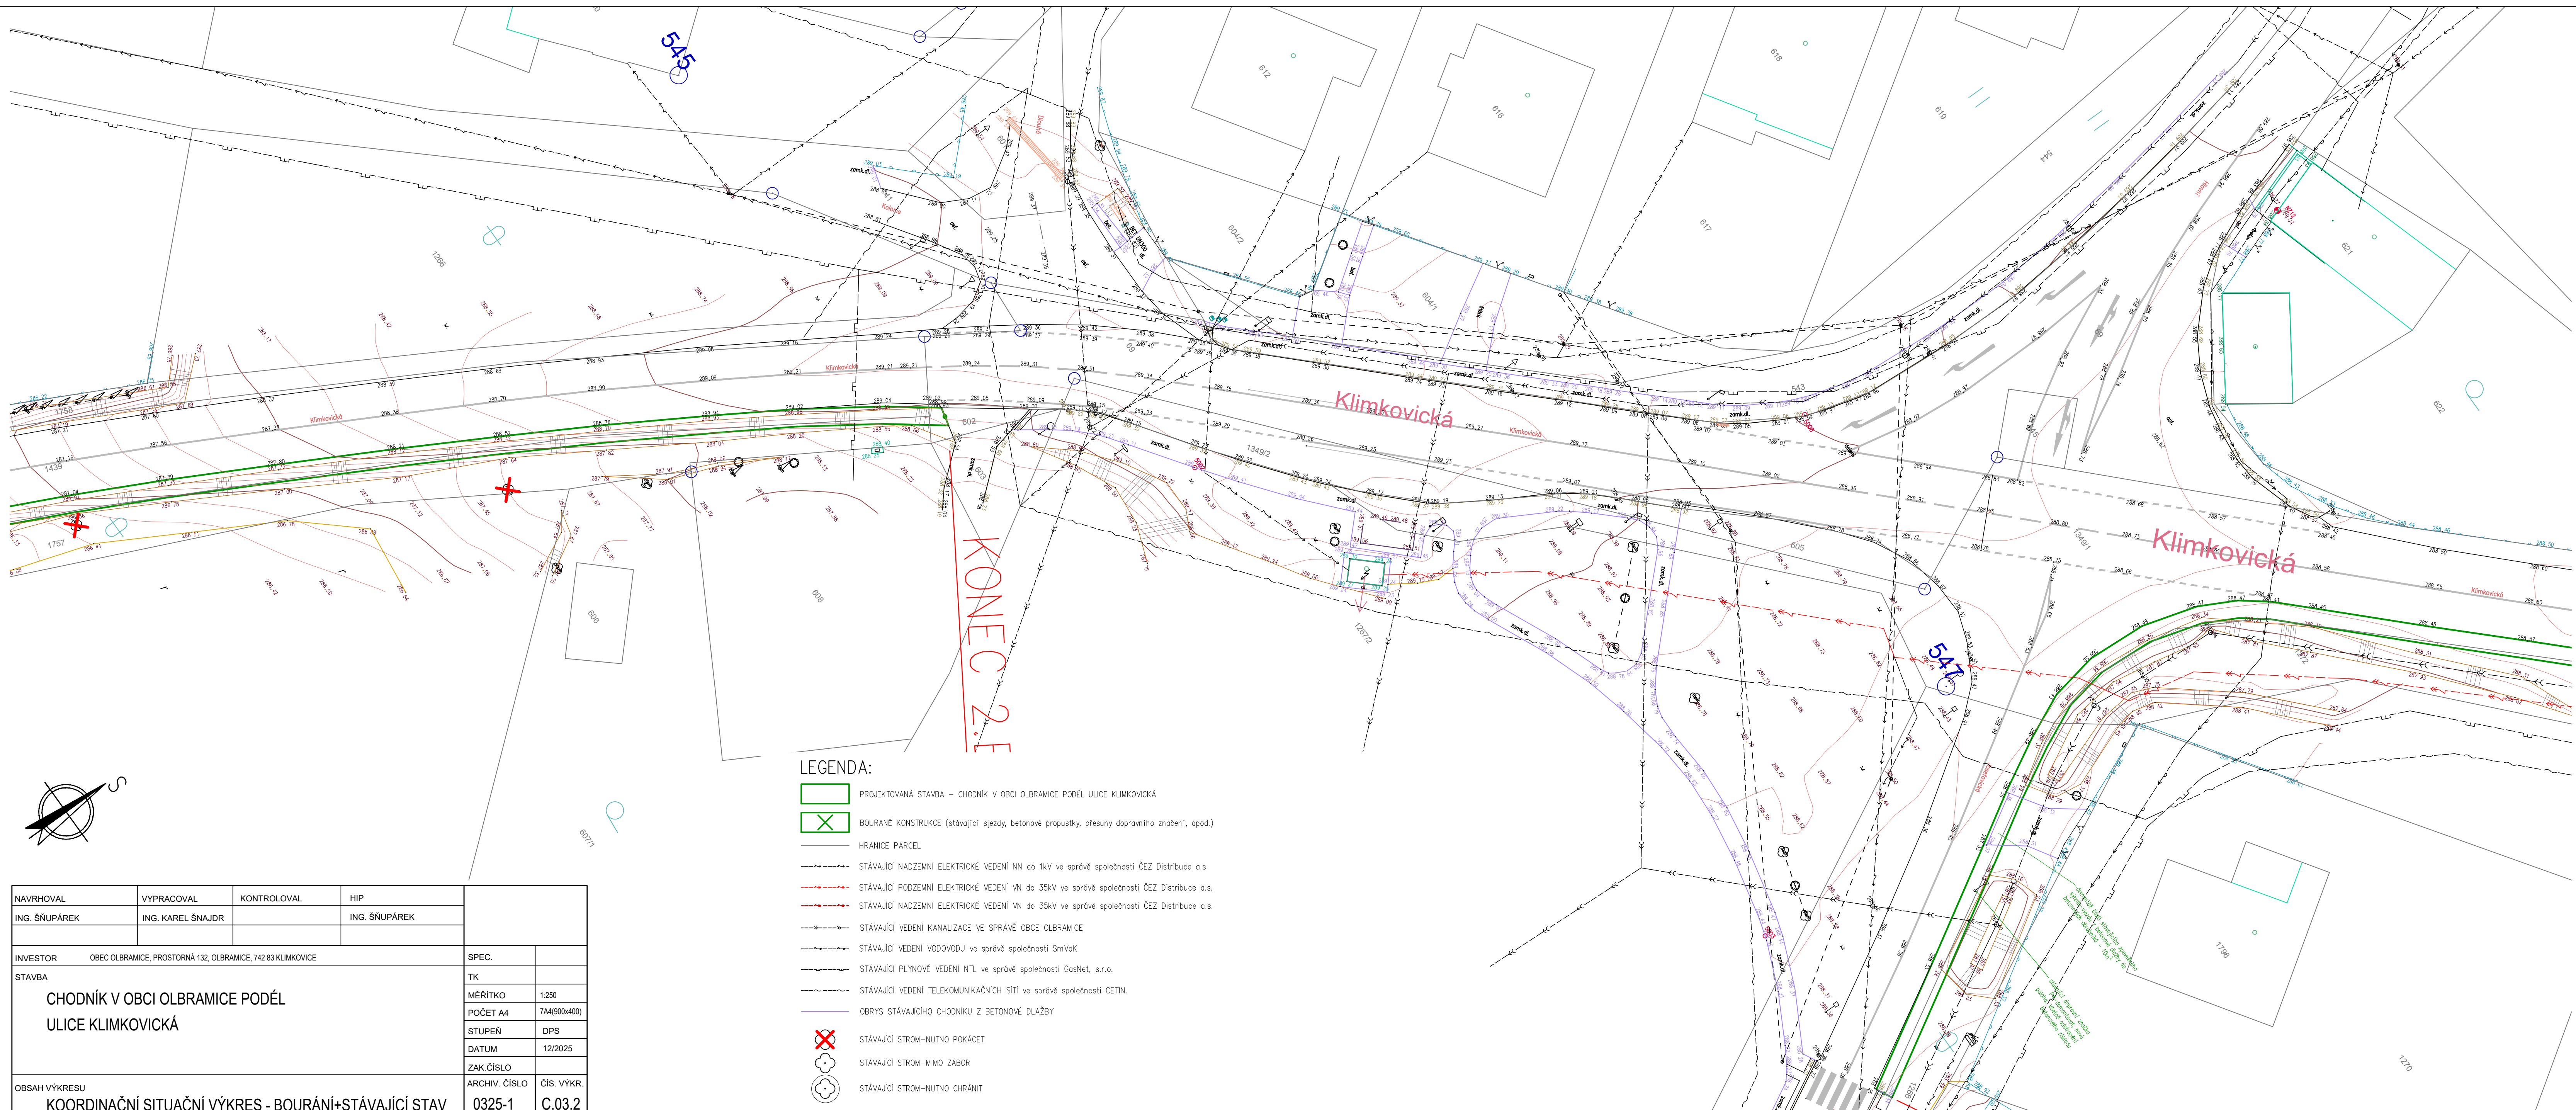

NAVRHOVAL	VYPRACOVAL	KONTROLOVAL	HIP		
ING. ŠŇUPÁREK	ING. KAREL ŠNAJDR		ING. ŠŇUPÁREK		
INVESTOR				SPEC.	
OBEC OLBRAMICE, PROSTORNÁ 132, OLBRAMICE, 742 83 KLIMKOVICE					
STAVBA				TK	
CHODNÍK V OBCI OLBRAMICE PODÉL ULICE KLIMKOVICKÁ				MĚŘITKO 1:250	
				POČET A4 7A4(900x400)	
				STUPEŇ DPS	
				DATUM 12/2025	
				ZAK.ČÍSLO	
OBSAH VÝKRESU				ARCHIV. ČÍSLO	ČÍS. VÝKR.
KOORDINAČNÍ SITUAČNÍ VÝKRES - BOURÁNÍ+STÁVAJÍCÍ STAV				0325-1	C.03.2

- # LEGENDA:
- | | |
|---|--|
|  | PROJEKTOVANÁ STAVBA - CHODNÍK V OBCI OLBRAMICE PODÉL ULICE KLIMKOVICKÁ |
|  | BOURANÉ KONSTRUKCE (stávající sjezdy, betonové propustky, přesuny dopravního značení, apod.) |
|  | HRANICE PARCEL |
|  | STÁVAJÍCÍ NADZEMNÍ ELEKTRICKÉ VEDENÍ NN do 1kV ve správě společnosti ČEZ Distribuce a.s. |
|  | STÁVAJÍCÍ PODZEMNÍ ELEKTRICKÉ VEDENÍ VN do 35kV ve správě společnosti ČEZ Distribuce a.s. |
|  | STÁVAJÍCÍ NADZEMNÍ ELEKTRICKÉ VEDENÍ VN do 35kV ve správě společnosti ČEZ Distribuce a.s. |
|  | STÁVAJÍCÍ VEDENÍ KANALIZACE VE SPRÁVĚ OBCE OLBRAMICE |
|  | STÁVAJÍCÍ VEDENÍ VODOVODU ve správě společnosti SmVaK |
|  | STÁVAJÍCÍ PLYNOVÉ VEDENÍ NTL ve správě společnosti GasNet, s.r.o. |
|  | STÁVAJÍCÍ VEDENÍ TELEKOMUNIKAČNÍCH SÍTÍ ve správě společnosti CETIN. |
|  | OBRYŠ STÁVAJÍCÍHO CHODNÍKU Z BETONOVÉ DLAŽBY |
|  | STÁVAJÍCÍ STROM-NUTNO POKÁCET |
|  | STÁVAJÍCÍ STROM-MIMO ZÁBOR |
|  | STÁVAJÍCÍ STROM-NUTNO CHRÁNIT |