


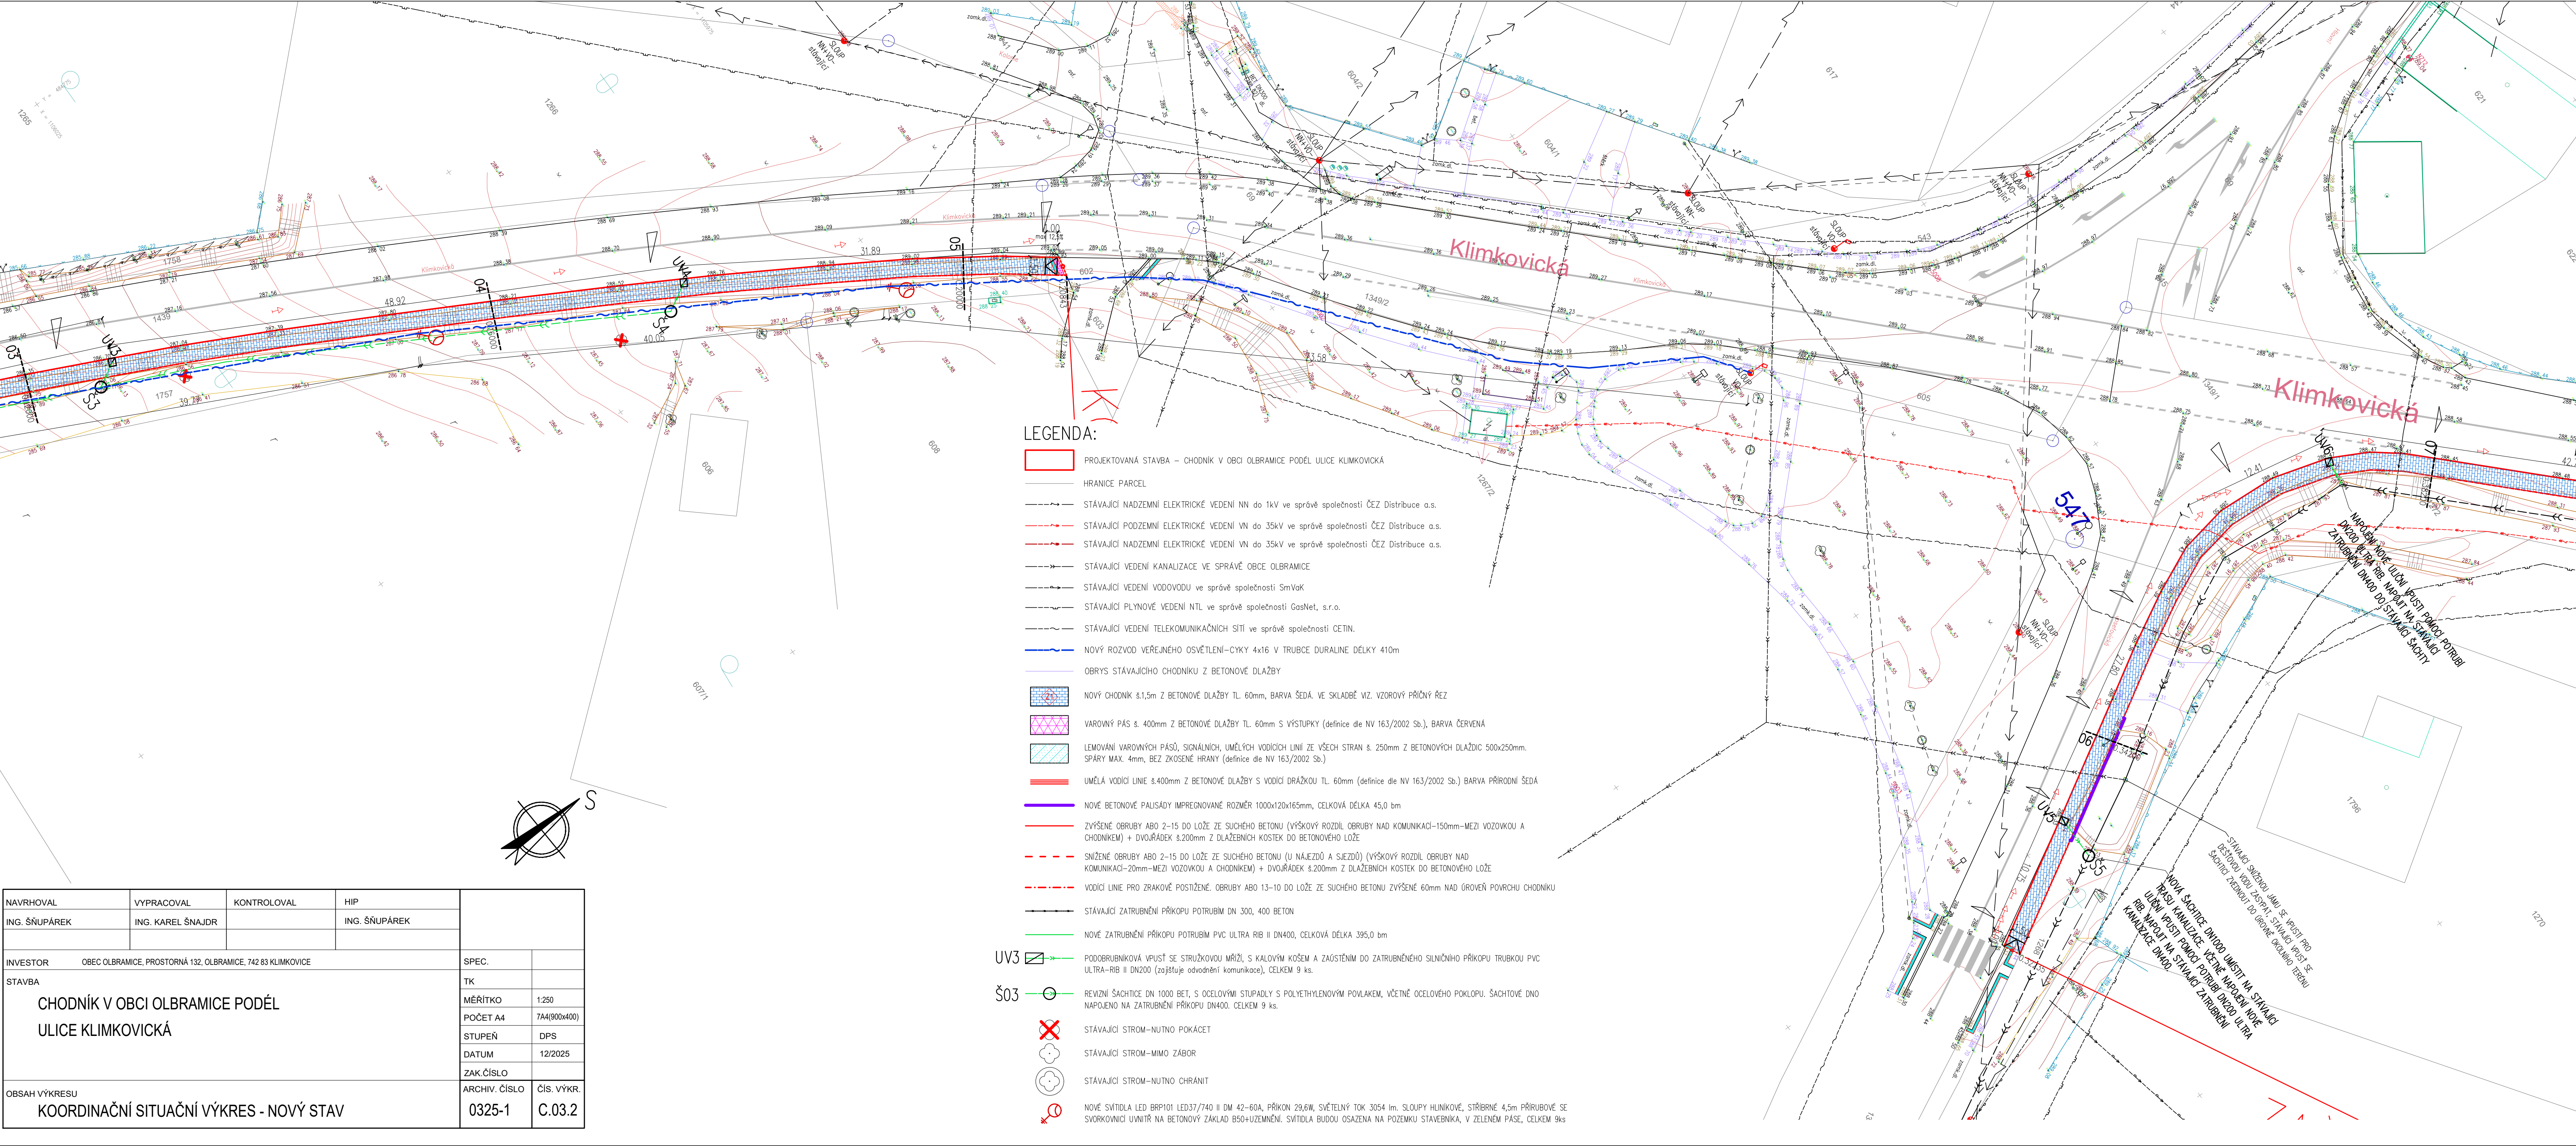

NAVRHOVAL	VYPRACOVAL	KONTROLOVAL	HIP		
ING. ŠNŮPÁREK	ING. KAREL ŠNAJDR		ING. ŠNŮPÁREK		
INVESTOR	OBEC OLBRAMICE, PROSTORNÁ 132, OLBRAMICE, 742 83 KLIMKOVICE			SPEC.	
STAVBA	CHODNÍK V OBCI OLBRAMICE PODÉL ULICE KLIMKOVICKÁ			TK	
				MÉRÍTKO	1:250
				POČET A4	7A4(900x400)
				STUPEŇ	DPS
				DATUM	12/2025
				ZAK.ČÍSLO	
OBSAH VÝKRESU	KOORDINAČNÍ SITUAČNÍ VÝKRES - NOVÝ STAV			ARCHIV. ČÍSLO	ČÍS. VÝKR.
				0325-1	C.03.2