



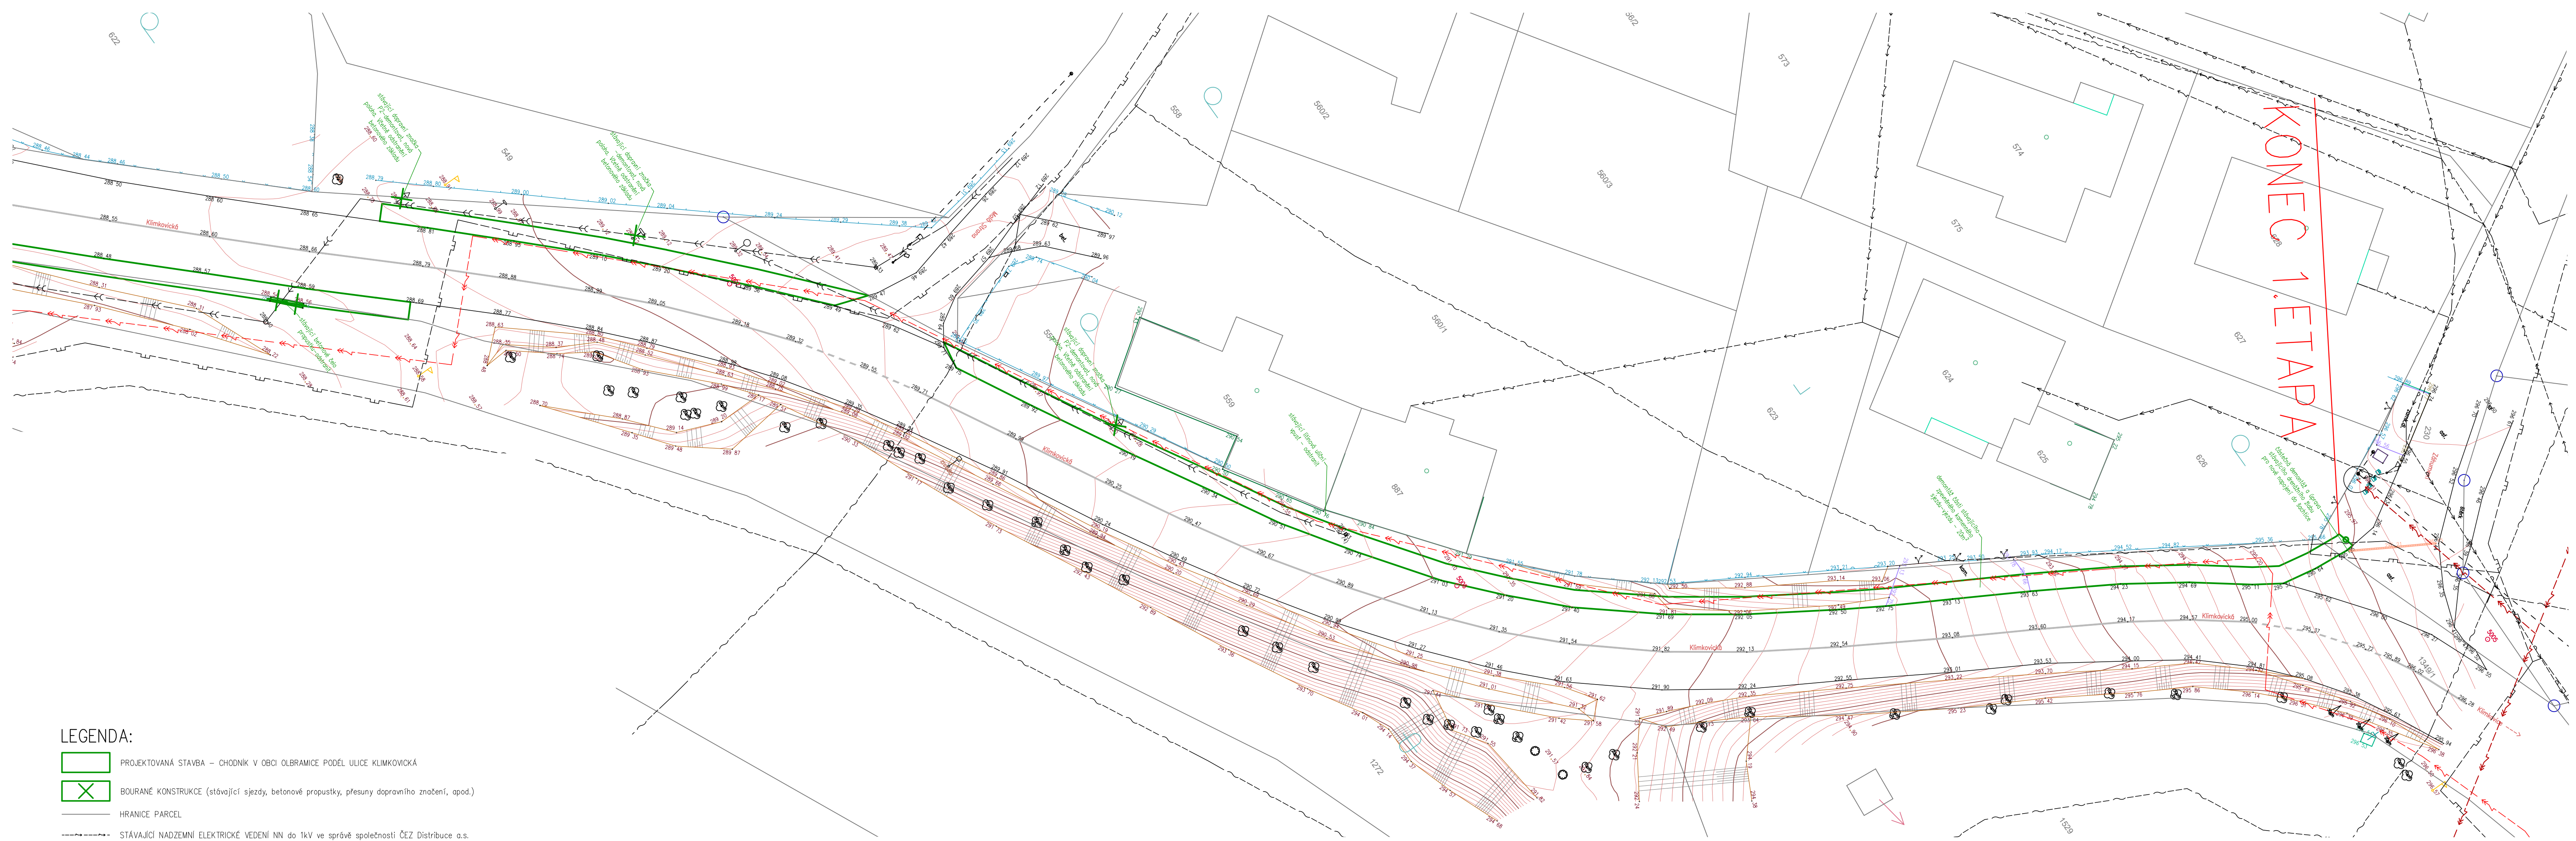

KONEC 1. ETAPA

LEGENDA:

- PROJEKTOVANÁ STAVBA – CHODNÍK V OBCI OLBRAMICE PODÉL ULICE KLIMKOVIČKÁ
- BOURANÉ KONSTRUKCE (stávající sjezdy, betonové propustky, přesuny dopravního značení, apod.)
- HRANICE PARCEL
- STÁVAJÍCÍ NADZEMNÍ ELEKTRICKÉ VEDENÍ NN do 1kV ve správě společnosti ČEZ Distribuce a.s.
- STÁVAJÍCÍ PODZEMNÍ ELEKTRICKÉ VEDENÍ VN do 35kV ve správě společnosti ČEZ Distribuce a.s.
- STÁVAJÍCÍ NADZEMNÍ ELEKTRICKÉ VEDENÍ VN do 35kV ve správě společnosti ČEZ Distribuce a.s.
- STÁVAJÍCÍ VEDENÍ KANALIZACE VE SPRÁVĚ OBCE OLBRAMICE
- STÁVAJÍCÍ VEDENÍ VODOVODŮ ve správě společnosti SmVaK
- STÁVAJÍCÍ PLYNOVÉ VEDENÍ NTL ve správě společnosti GasNet, s.r.o.
- STÁVAJÍCÍ VEDENÍ TELEKOMUNIKAČNÍCH SÍTÍ ve správě společnosti CETIN.
- OBRYŠ STÁVAJÍCÍHO CHODNÍKU Z BETONOVÉ DLAŽBY
- STÁVAJÍCÍ STROM–NUTNO POKÁCET
- STÁVAJÍCÍ STROM–MIMO ZÁBOR
- STÁVAJÍCÍ STROM–NUTNO CHRÁNIT

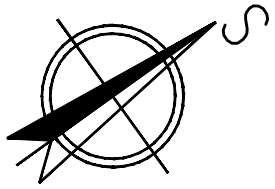

NAVRHOVAL	VYPRACOVAL	KONTROLOVAL	HIP		
ING. ŠŇUPÁREK	ING. KAREL ŠNAJDR		ING. ŠŇUPÁREK		
INVESTOR				OPEC OLBRAMICE, PROSTORNÁ 132, OLBRAMICE, 742 83 KLIMKOVICE	
STAVBA CHODNÍK V OBCI OLBRAMICE PODÉL ULICE KLIMKOVICKÁ				SPEC.	
				TK	
				MĚŘÍTKO	1:250
				POČET A4	7A4(900x400)
				STUPEŇ	DPS
				DATUM	12/2025
				ZAK.ČÍSLO	
OBSAH VÝKRESU				ARCHIV. ČÍSLO	ČÍS. VÝKR.
KOORDINAČNÍ SITUAČNÍ VÝKRES - BOURÁNÍ+STÁVAJÍCÍ STAV				0325-1	C.03.3