



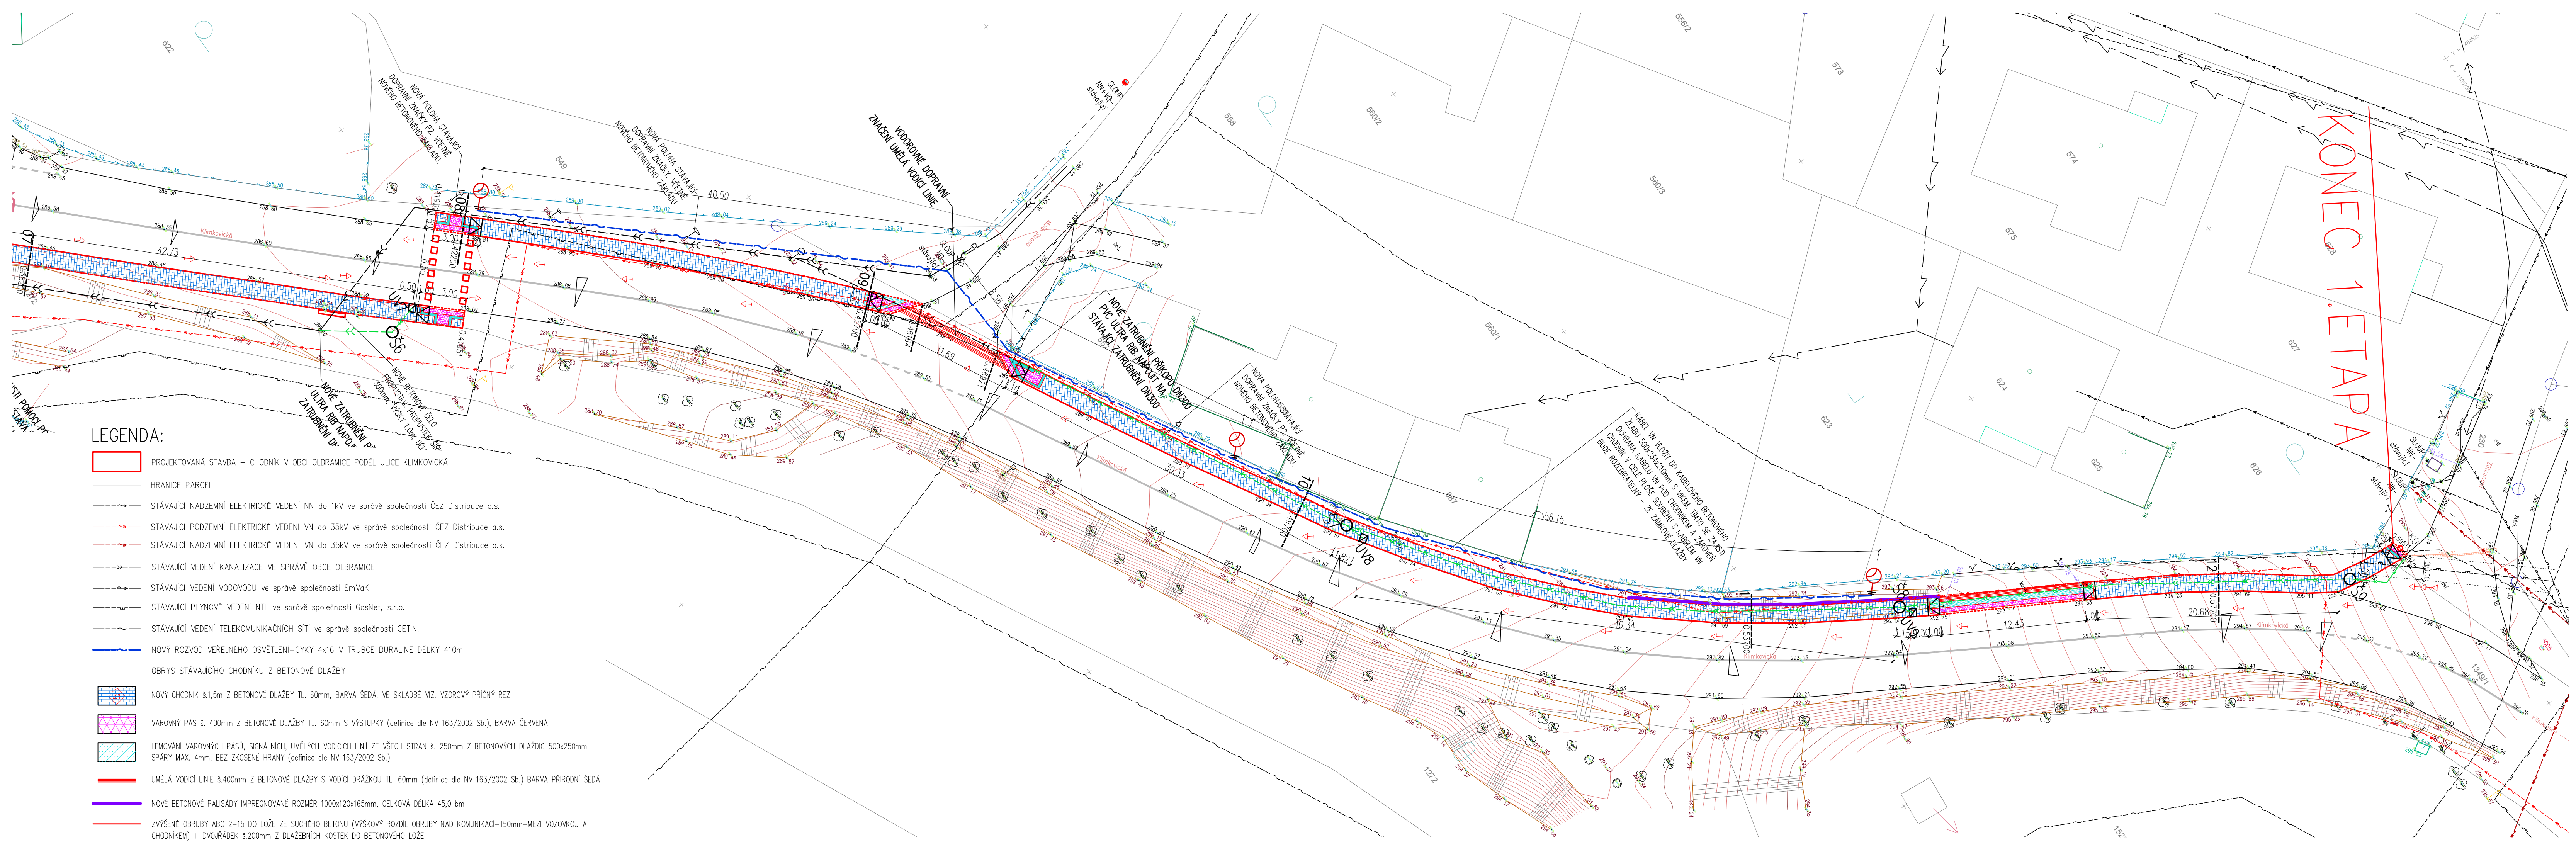

KONEC 1. ETAPA

LEGENDA:

- PROJEKTOVANÁ STAVBA – CHODNÍK V OBCI OLBRAMICE PODÉL ULICE KLIMKOVICKÁ
- HRANICE PARCEL
- STÁVAJÍCÍ NADZEMNÍ ELEKTRICKÉ VEDENÍ NN do 1kV ve správě společnosti ČEZ Distribuce a.s.
- STÁVAJÍCÍ PODZEMNÍ ELEKTRICKÉ VEDENÍ VN do 35kV ve správě společnosti ČEZ Distribuce a.s.
- STÁVAJÍCÍ NADZEMNÍ ELEKTRICKÉ VEDENÍ VN do 35kV ve správě společnosti ČEZ Distribuce a.s.
- STÁVAJÍCÍ VEDENÍ KANALIZACE ve správě OBCE OLBRAMICE
- STÁVAJÍCÍ VEDENÍ VODOVODU ve správě společnosti SmVaK
- STÁVAJÍCÍ PLYNOVÉ VEDENÍ NTL ve správě společnosti GasNet, s.r.o.
- STÁVAJÍCÍ VEDENÍ TELEKOMUNIKAČNÍCH SÍTÍ ve správě společnosti CETIN.
- NOVÝ ROZVOD VĚŘEJNÉHO OSVĚTLENÍ–CYKY 4x16 V TRUBCE DURALINE DÉLKY 410m
- OBRYSY STÁVAJÍCÍHO CHODNIKU Z BETONOVÉ DLAŽBY
- NOVÝ CHODNÍK š1,5m Z BETONOVÉ DLAŽBY TL. 60mm, BARVA ŠEDÁ, VE SKLADBĚ VIZ. VZOROVÝ PRŮČNÝ ŘEZ
- VAROVNÝ PÁS š. 400mm Z BETONOVÉ DLAŽBY TL. 60mm S VÝSTUPKY (definice dle NV 163/2002 Sb.), BARVA ČERVENÁ
- LEMOVÁNÍ VAROVNÝCH PÁSŮ, SIGNALNÍCH, UMĚLÝCH VODIČÍCH LINIÍ ZE VŠECH STRAN š. 250mm Z BETONOVÝCH DLAŽDIC 500x250mm. SPÁRY MAX. 4mm, BEZ ZKOSĚNÉ HRANY (definice dle NV 163/2002 Sb.)
- UMĚLÁ VODIČÍ LINIE š.400mm Z BETONOVÉ DLAŽBY S VODIČÍ DŘÁŽKOU TL. 60mm (definice dle NV 163/2002 Sb.) BARVA PŘÍRODNÍ ŠEDÁ
- NOVÉ BETONOVÉ PALISÁDY IMPREGNOVANÉ ROZMĚR 1000x120x165mm, CELKOVÁ DÉLKA 45,0 bm
- ZVÝŠENÉ OBRUBY ABO 2–15 DO LOŽE ZE SUCHÉHO BETONU (VÝŠKOVÝ ROZDÍL OBRUBY NAD KOMUNIKACÍ–150mm–MEZI VOZOVKOU A CHODNIKEM) + DVOJŘÁDEK š.200mm Z DLAŽEBNÍCH KOSTEK DO BETONOVÉHO LOŽE
- SNÍŽENÉ OBRUBY ABO 2–15 DO LOŽE ZE SUCHÉHO BETONU (U NÁJEZDŮ A SJEZDŮ) (VÝŠKOVÝ ROZDÍL OBRUBY NAD KOMUNIKACÍ–20mm–MEZI VOZOVKOU A CHODNIKEM) + DVOJŘÁDEK š.200mm Z DLAŽEBNÍCH KOSTEK DO BETONOVÉHO LOŽE
- VODIČÍ LINIE PRO ZRAKOVÉ POSTIŽENÉ, OBRUBY ABO 13–10 DO LOŽE ZE SUCHÉHO BETONU ZVÝŠENÉ 60mm NAD ÚROVEŇ POVŘCHU CHODNIKU
- STÁVAJÍCÍ ZATrubNĚNÍ PŘÍKOPU POTrubím DN 300, 400 BETON
- NOVÉ ZATrubNĚNÍ PŘÍKOPU POTrubím PVC ULTRA RIB II DN400, CELKOVÁ DÉLKA 395,0 bm
- UV3 PODOBRUBNIKOVÁ VPUŠTĚ SE STRUŽKOVOU MŘÍŽÍ, S KALOVÝM KOŠEM A ZAOSTĚNÍM DO ZATrubNĚNÉHO SILNÍČNÍHO PŘÍKOPU TRUBKOU PVC ULTRA–RIB II DN200 (zajišťuje odvodnění komunikace), CELKEM 9 ks.
- Š03 REVIZNÍ ŠACHTICE DN 1000 BET, S OCELOVÝMI STUPADLY S POLYETHYLENOVÝM POVLAKEM, VČETNĚ OCELOVÉHO POKLOPU, ŠACHTOVÉ DNO NÁPOJENO NA ZATrubNĚNÍ PŘÍKOPU DN400, CELKEM 9 ks.
- STÁVAJÍCÍ STROM–NUTNO POKÁČET
- STÁVAJÍCÍ STROM–MIMO ZÁBOR
- STÁVAJÍCÍ STROM–NUTNO CHRÁNIT
- NOVÉ SVÍTIDLA LED BRP101 LED37/740 II DM 42–60A, PŘÍKON 29,6W, SVĚTELNÝ TOK 3054 lm, SLOUPY HLINÍKOVÉ, STŘÍBRNÉ 4,5m PRÍRUBOVÉ SE SVORKOVNICÍ UVNITŘ NA BETONOVÝM ZÁKLAD B50+UZEMNĚNÍ. SVÍTIDLA BUDOU OSAŽENA NA POZEMKU STAVEBNÍKA, V ZELENÉM PÁSE, CELKEM 9ks

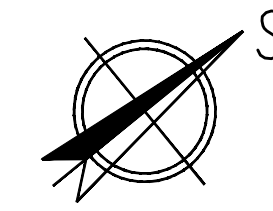

NAVRHOVAL		VYPRACOVAL		KONTROLOVAL		HIP									
ING. ŠŇUPÁREK		ING. KAREL ŠNAJDR				ING. ŠŇUPÁREK									
INVESTOR								OBEC OLBRAMICE, PROSTORNÁ 132, OLBRAMICE, 742 83 KLIMKOVICE		SPEC.					
STAVBA								TK							
CHODNÍK V OBCI OLBRAMICE PODÉL ULICE KLIMKOVICKÁ								MĚŘITKO		1:250					
								POČET A4		7A4(900x400)					
								STUPEŇ		DPS					
								DATUM		12/2025					
								ZAK.ČÍSLO							
OBSAH VÝKRESU								ARCHIV. ČÍSLO		ČÍS. VÝKR.					
KOORDINAČNÍ SITUAČNÍ VÝKRES - NOVÝ STAV								0325-1		C.03.3					