


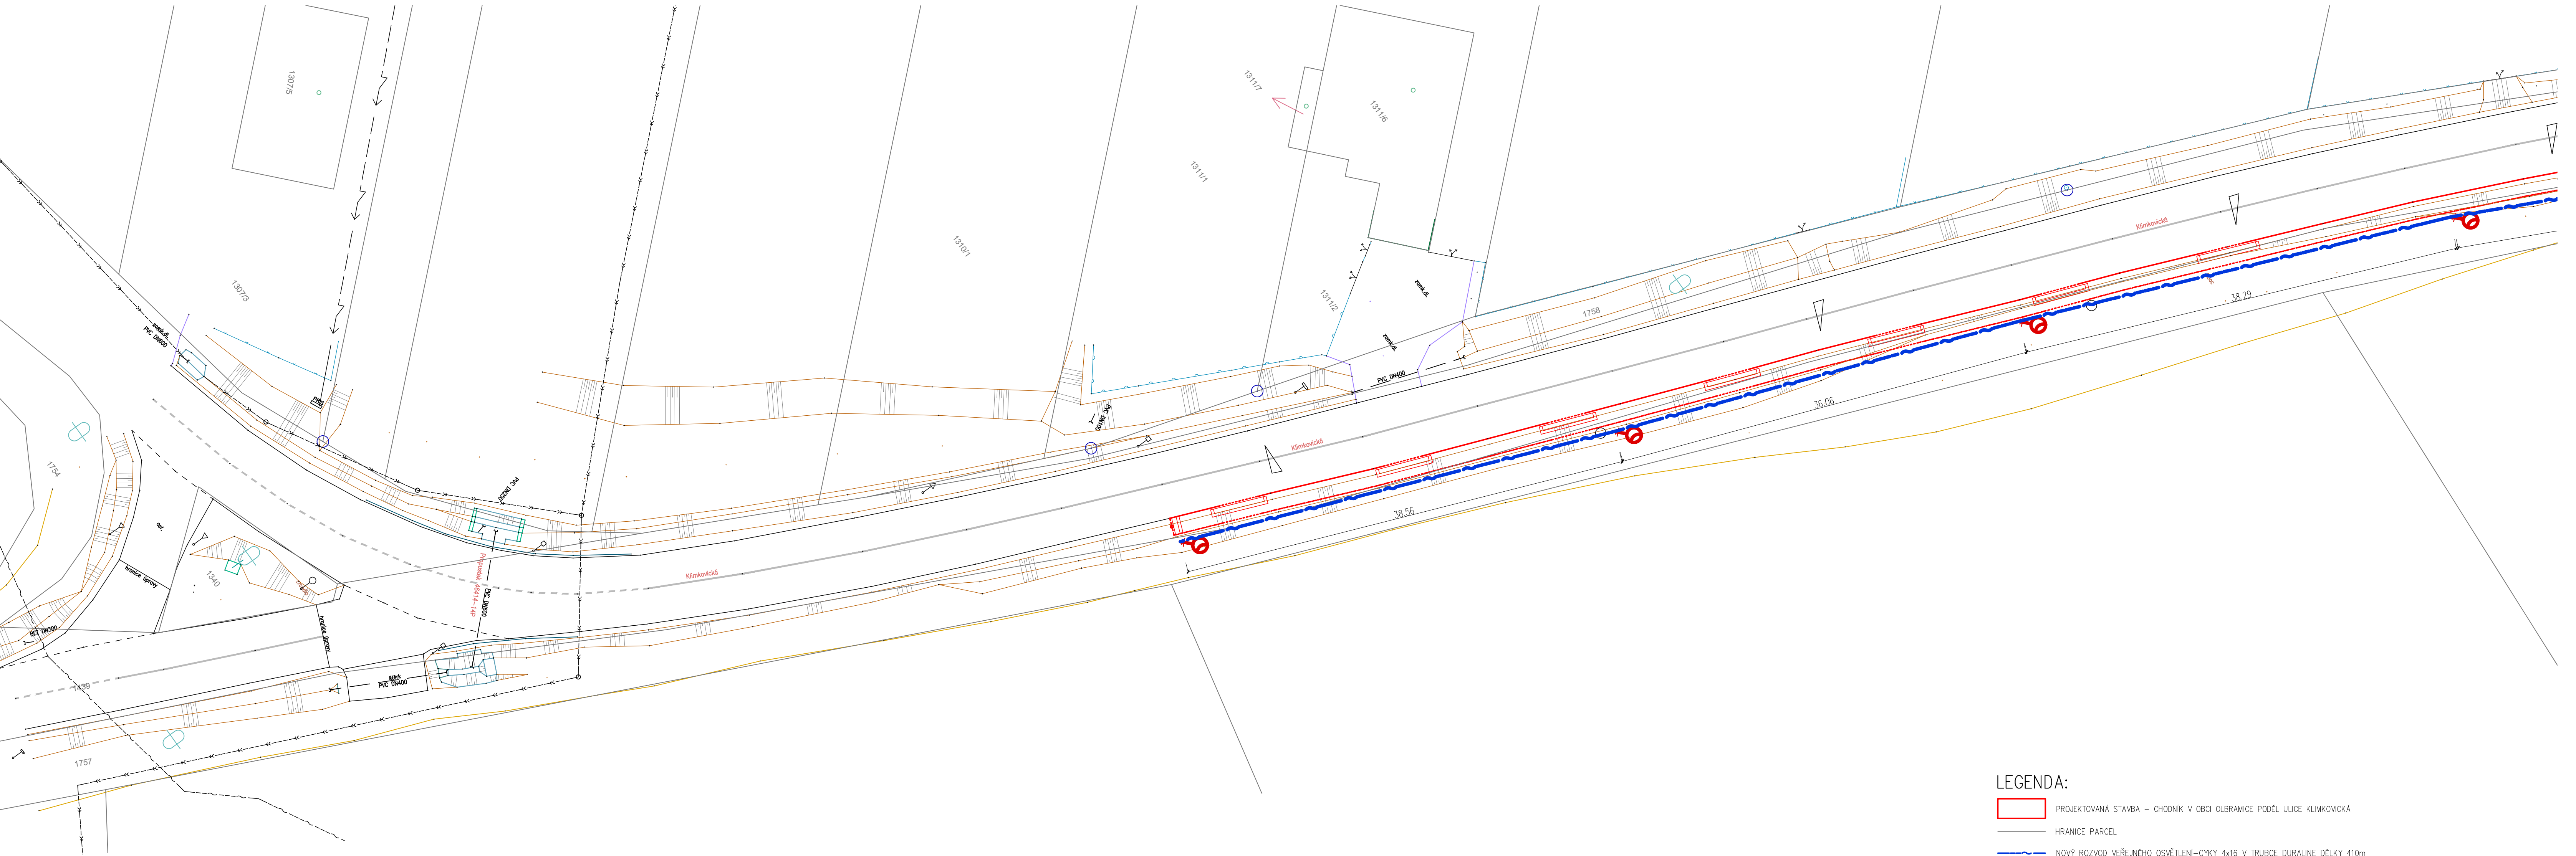

- LEGENDA:
- PROJEKTOVANÁ STAVBA – CHODNÍK V OBCI OLBRAMICE PODÉL ULICE KLIMKOVIČSKÁ
  - HRANICE PARCEL
  - NOVÝ ROZVOD VĚŘEJNÉHO OSVĚTLENÍ – CYKY 4x16 V TRUBCE DURALINE DÉLKY 410m
  - NOVÉ SVÍTIDLA LED BRP101 LED37/740 II DM 42–60A, PRŮKON 29,6W, SVĚTLNÝ TOK 3054 lm, SLOUPY HLINÍKOVÉ, STŘÍBRNÉ 4,5m PRŮRUBOVÉ SE SVORKOVNICÍ UVNITŘ NA BETONOVÝ ZÁKLAD B50+UŽEMNĚNÍ. SVÍTIDLA BUDOU OSAZENA NA POZEMKU STAVEBNÍKA, V ZELENÉM PÁSE, CELKEM 9ks

|                                                                      |                   |             |               |               |              |
|----------------------------------------------------------------------|-------------------|-------------|---------------|---------------|--------------|
| NAVRHOVAL                                                            | VYPRACOVAL        | KONTROLOVAL | HIP           |               |              |
| ING. ŠŤUPÁREK                                                        | ING. KAREL ŠNAJDR |             | ING. ŠŤUPÁREK |               |              |
|                                                                      |                   |             |               |               |              |
| INVESTOR OBEC OLBRAMICE, PROSTORNÁ 132, OLBRAMICE, 742 83 KLIMKOVICE |                   |             |               | SPEC.         |              |
| STAVBA<br>CHODNÍK V OBCI OLBRAMICE PODÉL<br>ULICE KLIMKOVIČSKÁ       |                   |             |               | TK            |              |
|                                                                      |                   |             |               | MĚŘÍTKO       | 1:250        |
|                                                                      |                   |             |               | POČET A4      | 7A4(900x400) |
|                                                                      |                   |             |               | STUPEŇ        | DPS          |
|                                                                      |                   |             |               | DATUM         | 12/2025      |
| OBSAH VÝKRESU<br>SPECIÁLNÍ SITUAČNÍ VÝKRES - OSVĚTLENÍ               |                   |             |               | ZAK.ČÍSLO     |              |
|                                                                      |                   |             |               | ARCHIV. ČÍSLO | ČÍS. VÝKR.   |
|                                                                      |                   |             |               | 0325-1        | C.04.1       |