


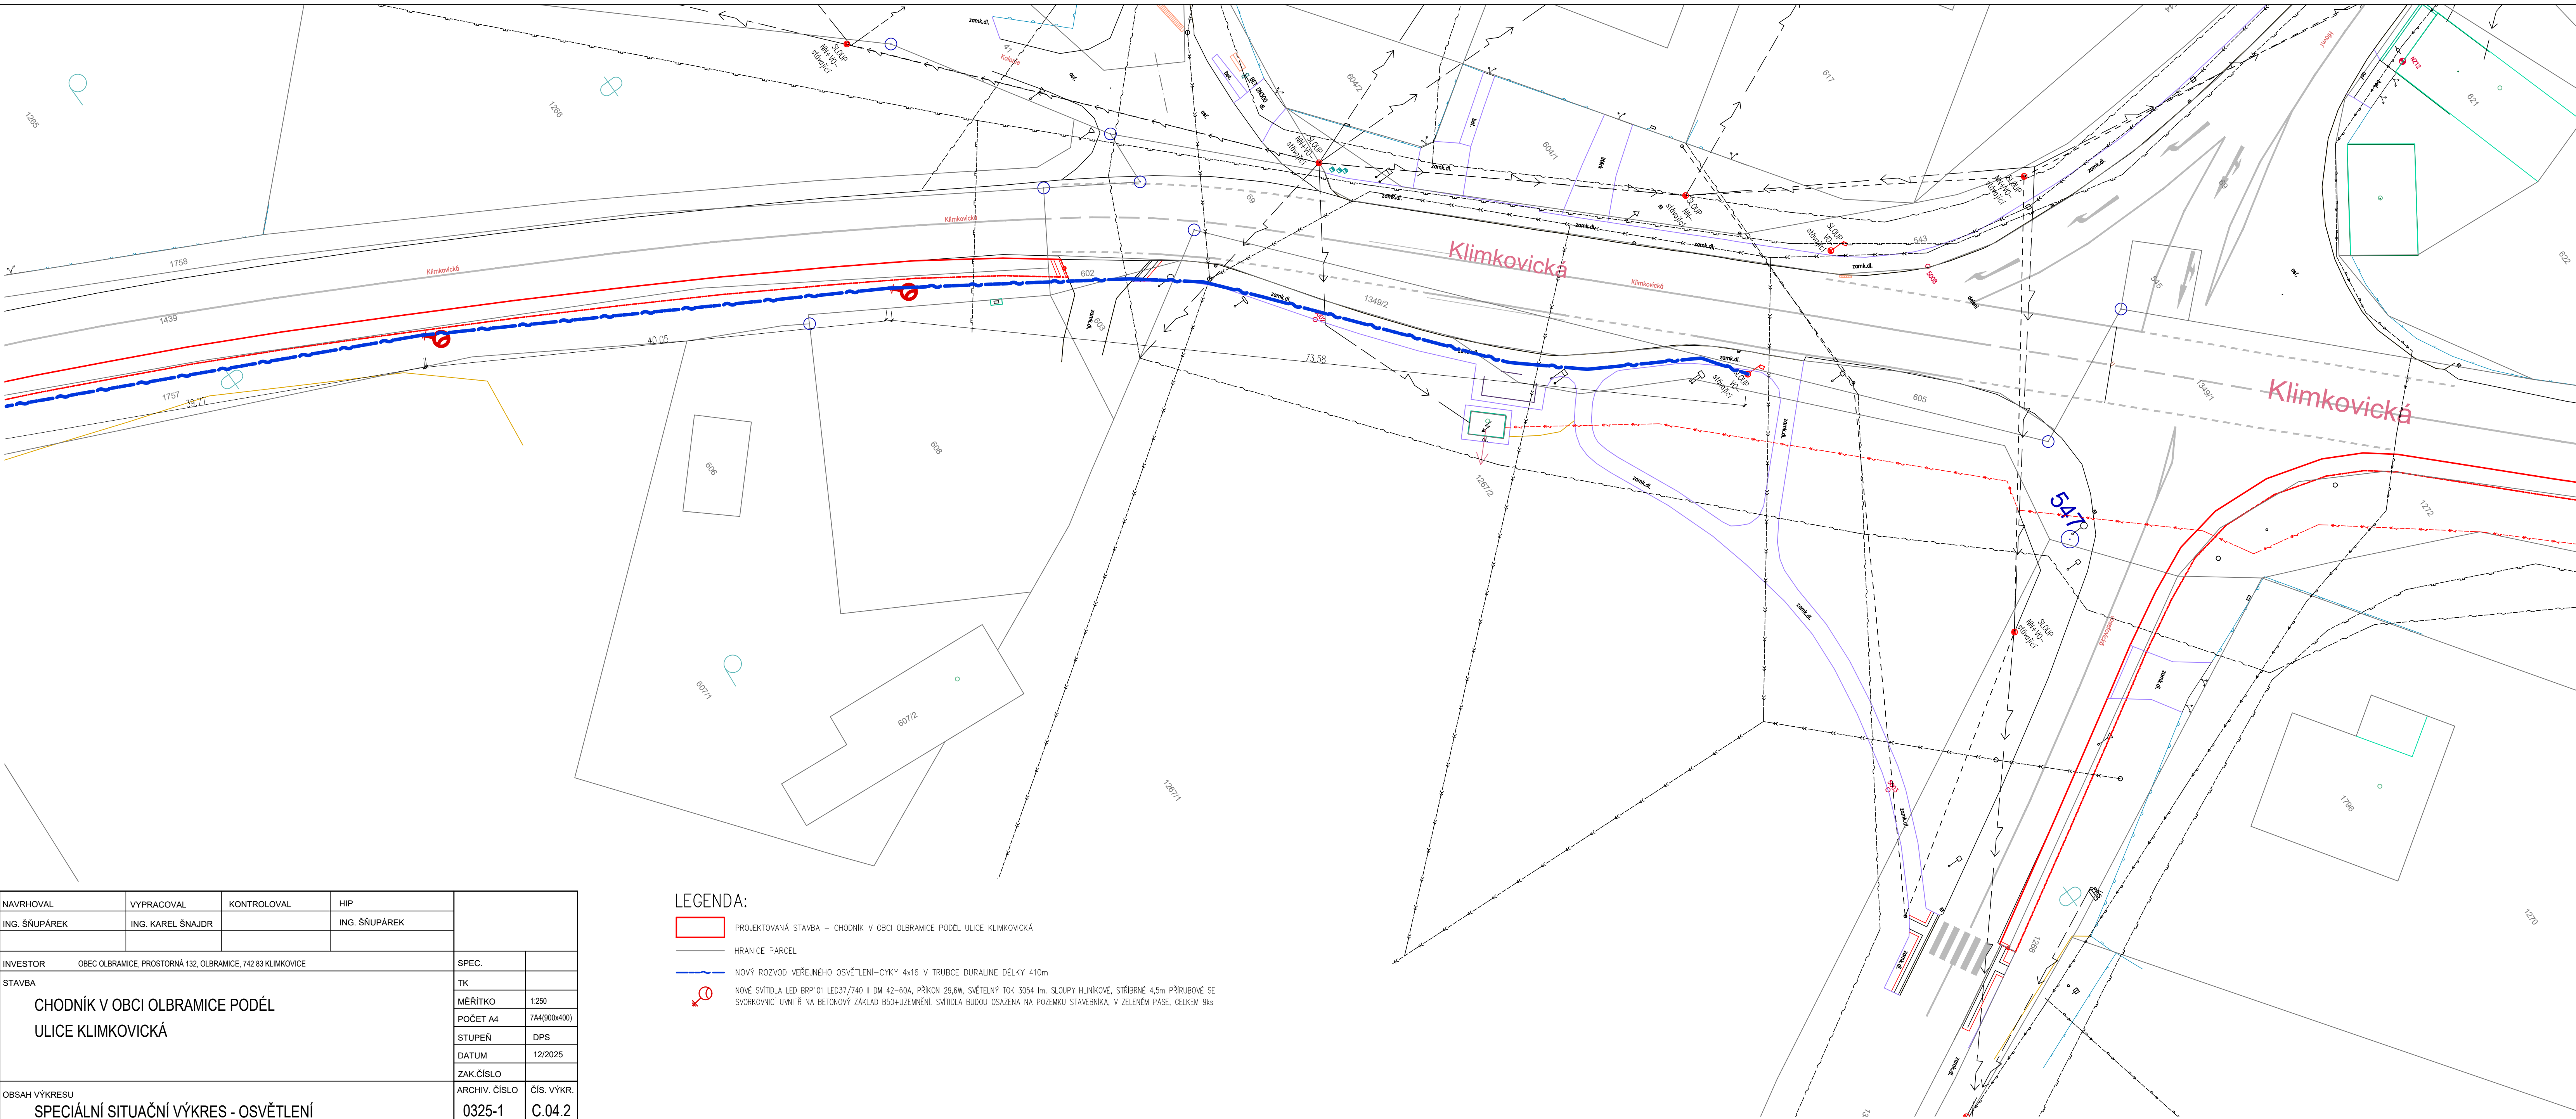

NAVRHOVAL	VYPRACOVAL	KONTROLOVAL	HIP				
ING. ŠŇUPÁREK	ING. KAREL ŠNAJDR		ING. ŠŇUPÁREK				
INVESTOR				OBEC OLBRAMICE, PROSTORNÁ 132, OLBRAMICE, 742 83 KLIMKOVICE		SPEC.	
STAVBA CHODNÍK V OBCI OLBRAMICE PODÉL ULICE KLIMKOVICKÁ						TK	
						MĚŘÍTKO	1:250
						POČET A4	7A4(900x400)
						STUPEŇ	DPS
						DATUM	12/2025
						ZAK.ČÍSLO	
OBSAH VÝKRESU						ARCHIV. ČÍSLO	ČÍS. VÝKR.
SPECIÁLNÍ SITUAČNÍ VÝKRES - OSVĚTLENÍ						0325-1	C.04.2

LEGENDA:

- PROJEKTOVANÁ STAVBA – CHODNÍK V OBCI OLBRAMICE PODÉL ULICE KLIMKOVICKÁ
- HRANICE PARCEL
- NOVÝ ROZVOD VEŘEJNÉHO OSVĚTLENÍ–CÝKY 4x16 V TRUBCE DURALINE DÉLKY 410m
- NOVÉ SVÍTIDLA LED BRP101 LED37/740 II DM 42–60A, PŘÍKON 29,6W, SVĚTELNÝ TOK 3054 lm. SLOUPY HLINÍKOVÉ, STŘÍBRNÉ 4,5m PŘÍRUBOVÉ SE SVORKOVNICÍ UVNITŘ NA BETONOVÝ ZÁKLAD B50+UZEZNĚNÍ. SVÍTIDLA BUDOU OSAZENA NA POZEMKU STAVEBNÍKA, V ZELENÉM PÁSE, CELKEM 9ks