


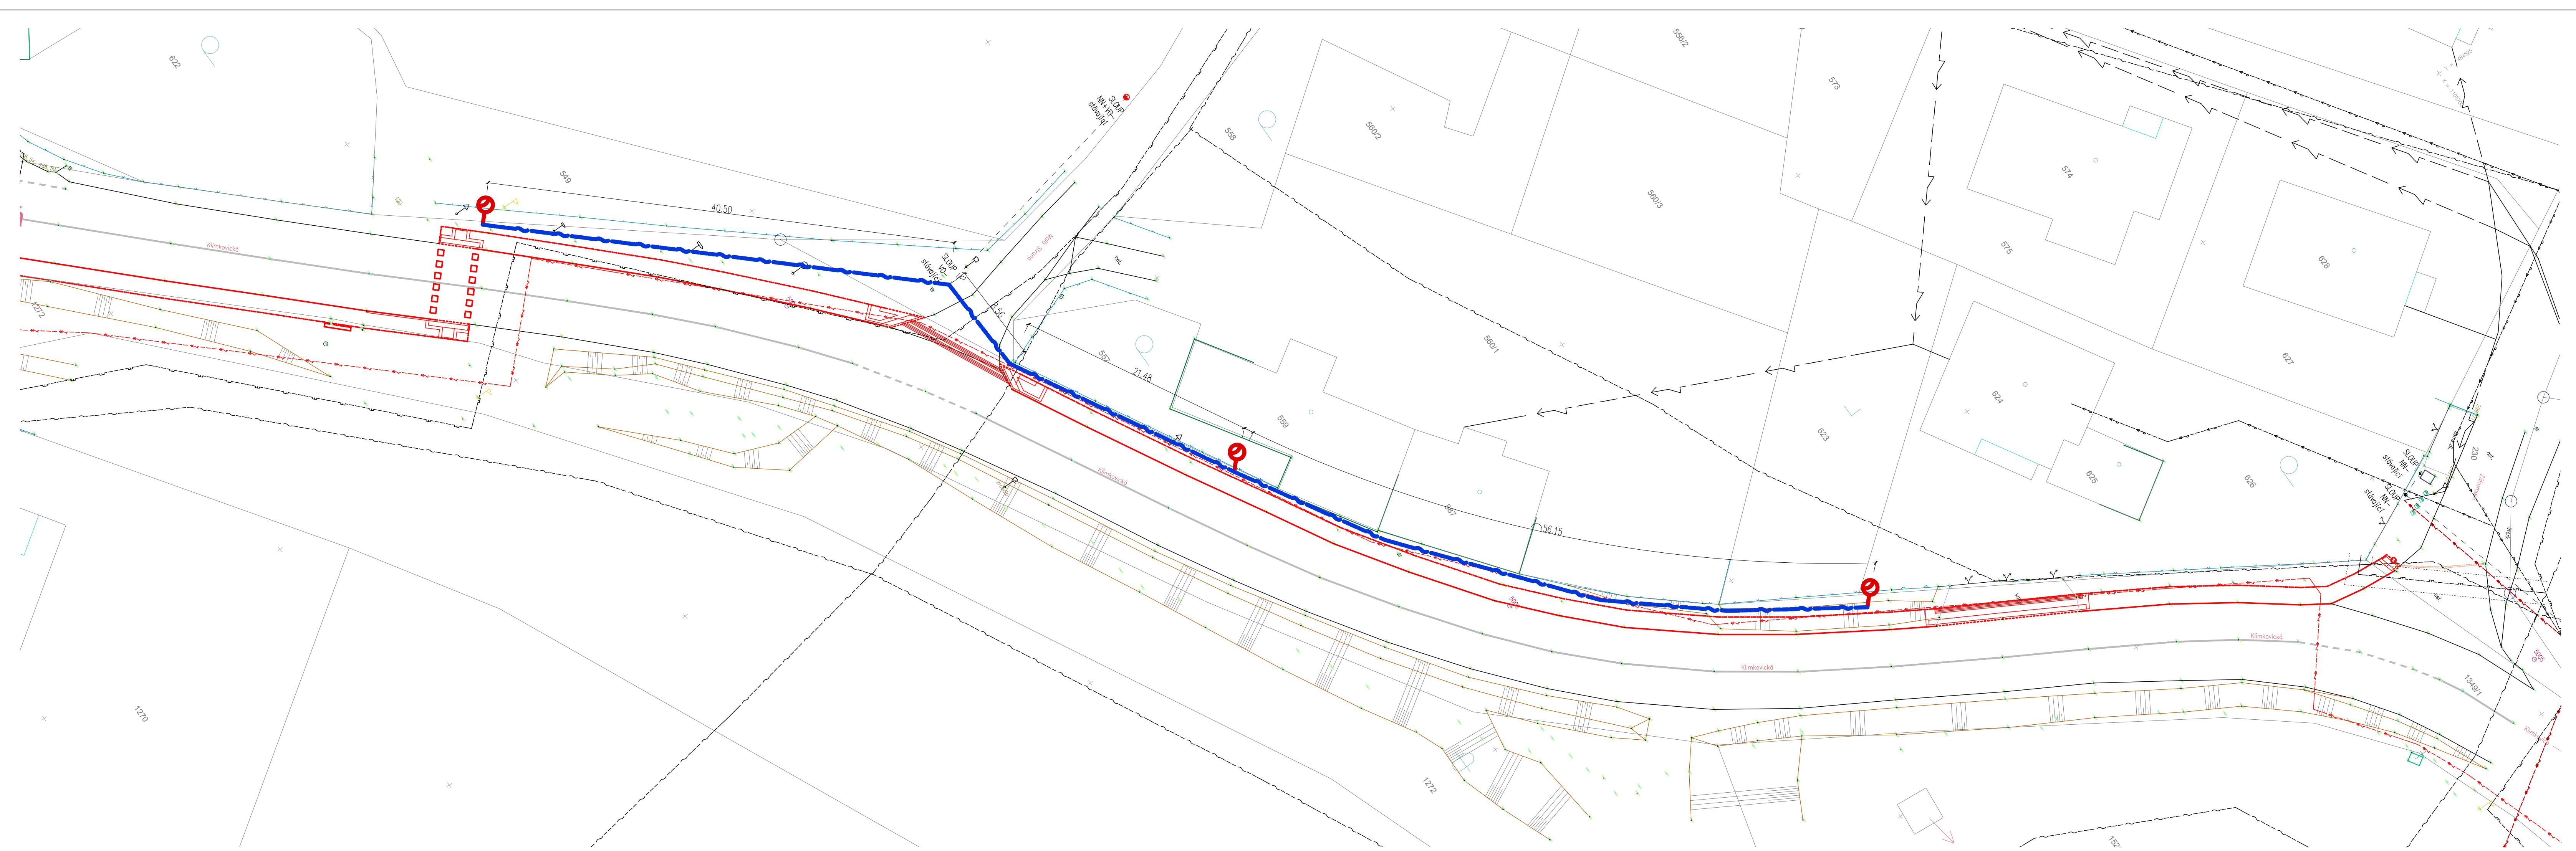

LEGENDA:

- PROJEKTOVANÁ STAVBA – CHODNÍK V OBCI OLBRAMICE PODÉL ULICE KLIMKOVICKÁ
- HRANICE PARCEL
- NOVÝ ROZVOD VEŘEJNÉHO OSVĚTLENÍ—CYKY 4x16 V TRUBCE DURALINE DÉLKY 410m
- ⊗ NOVÉ SVÍTIDLA LED BRP101 LED37/740 II DM 42–60A, PŘÍKON 29,6W, SVĚTELNÝ TOK 3054 lm. SLOUPY HLINÍKOVÉ, STŘÍBRNÉ 4,5m PŘÍRUBOVÉ SE SVORKOVNICÍ UVNITŘ NA BETONOVÝ ZÁKLAD B50+UZEMNĚNÍ. SVÍTIDLA BUDOU OSAŽENA NA POZEMKU STAVEBNÍKA, V ZELENÉM PÁSE, CELKEM 9ks

NAVRHOVAL	VYPRACOVAL	KONTROLOVAL	HIP		
ING. ŠŇUPÁREK	ING. KAREL ŠNAJDR		ING. ŠŇUPÁREK		
INVESTOR				SPEC.	
OBEC OLBRAMICE, PROSTORNÁ 132, OLBRAMICE, 742 83 KLIMKOVICE				TK	
STAVBA				MĚŘÍTKO	1:250
				POČET A4	7A4(900x400)
				STUPEŇ	DPS
				DATUM	12/2025
OBSAH VÝKRESU				ZAK.ČÍSLO	
				ARCHIV.ČÍSLO	ČÍS. VÝKR.
SPECIÁLNÍ SITUAČNÍ VÝKRES - OSVĚTLENÍ				0325-1	C.04.3