


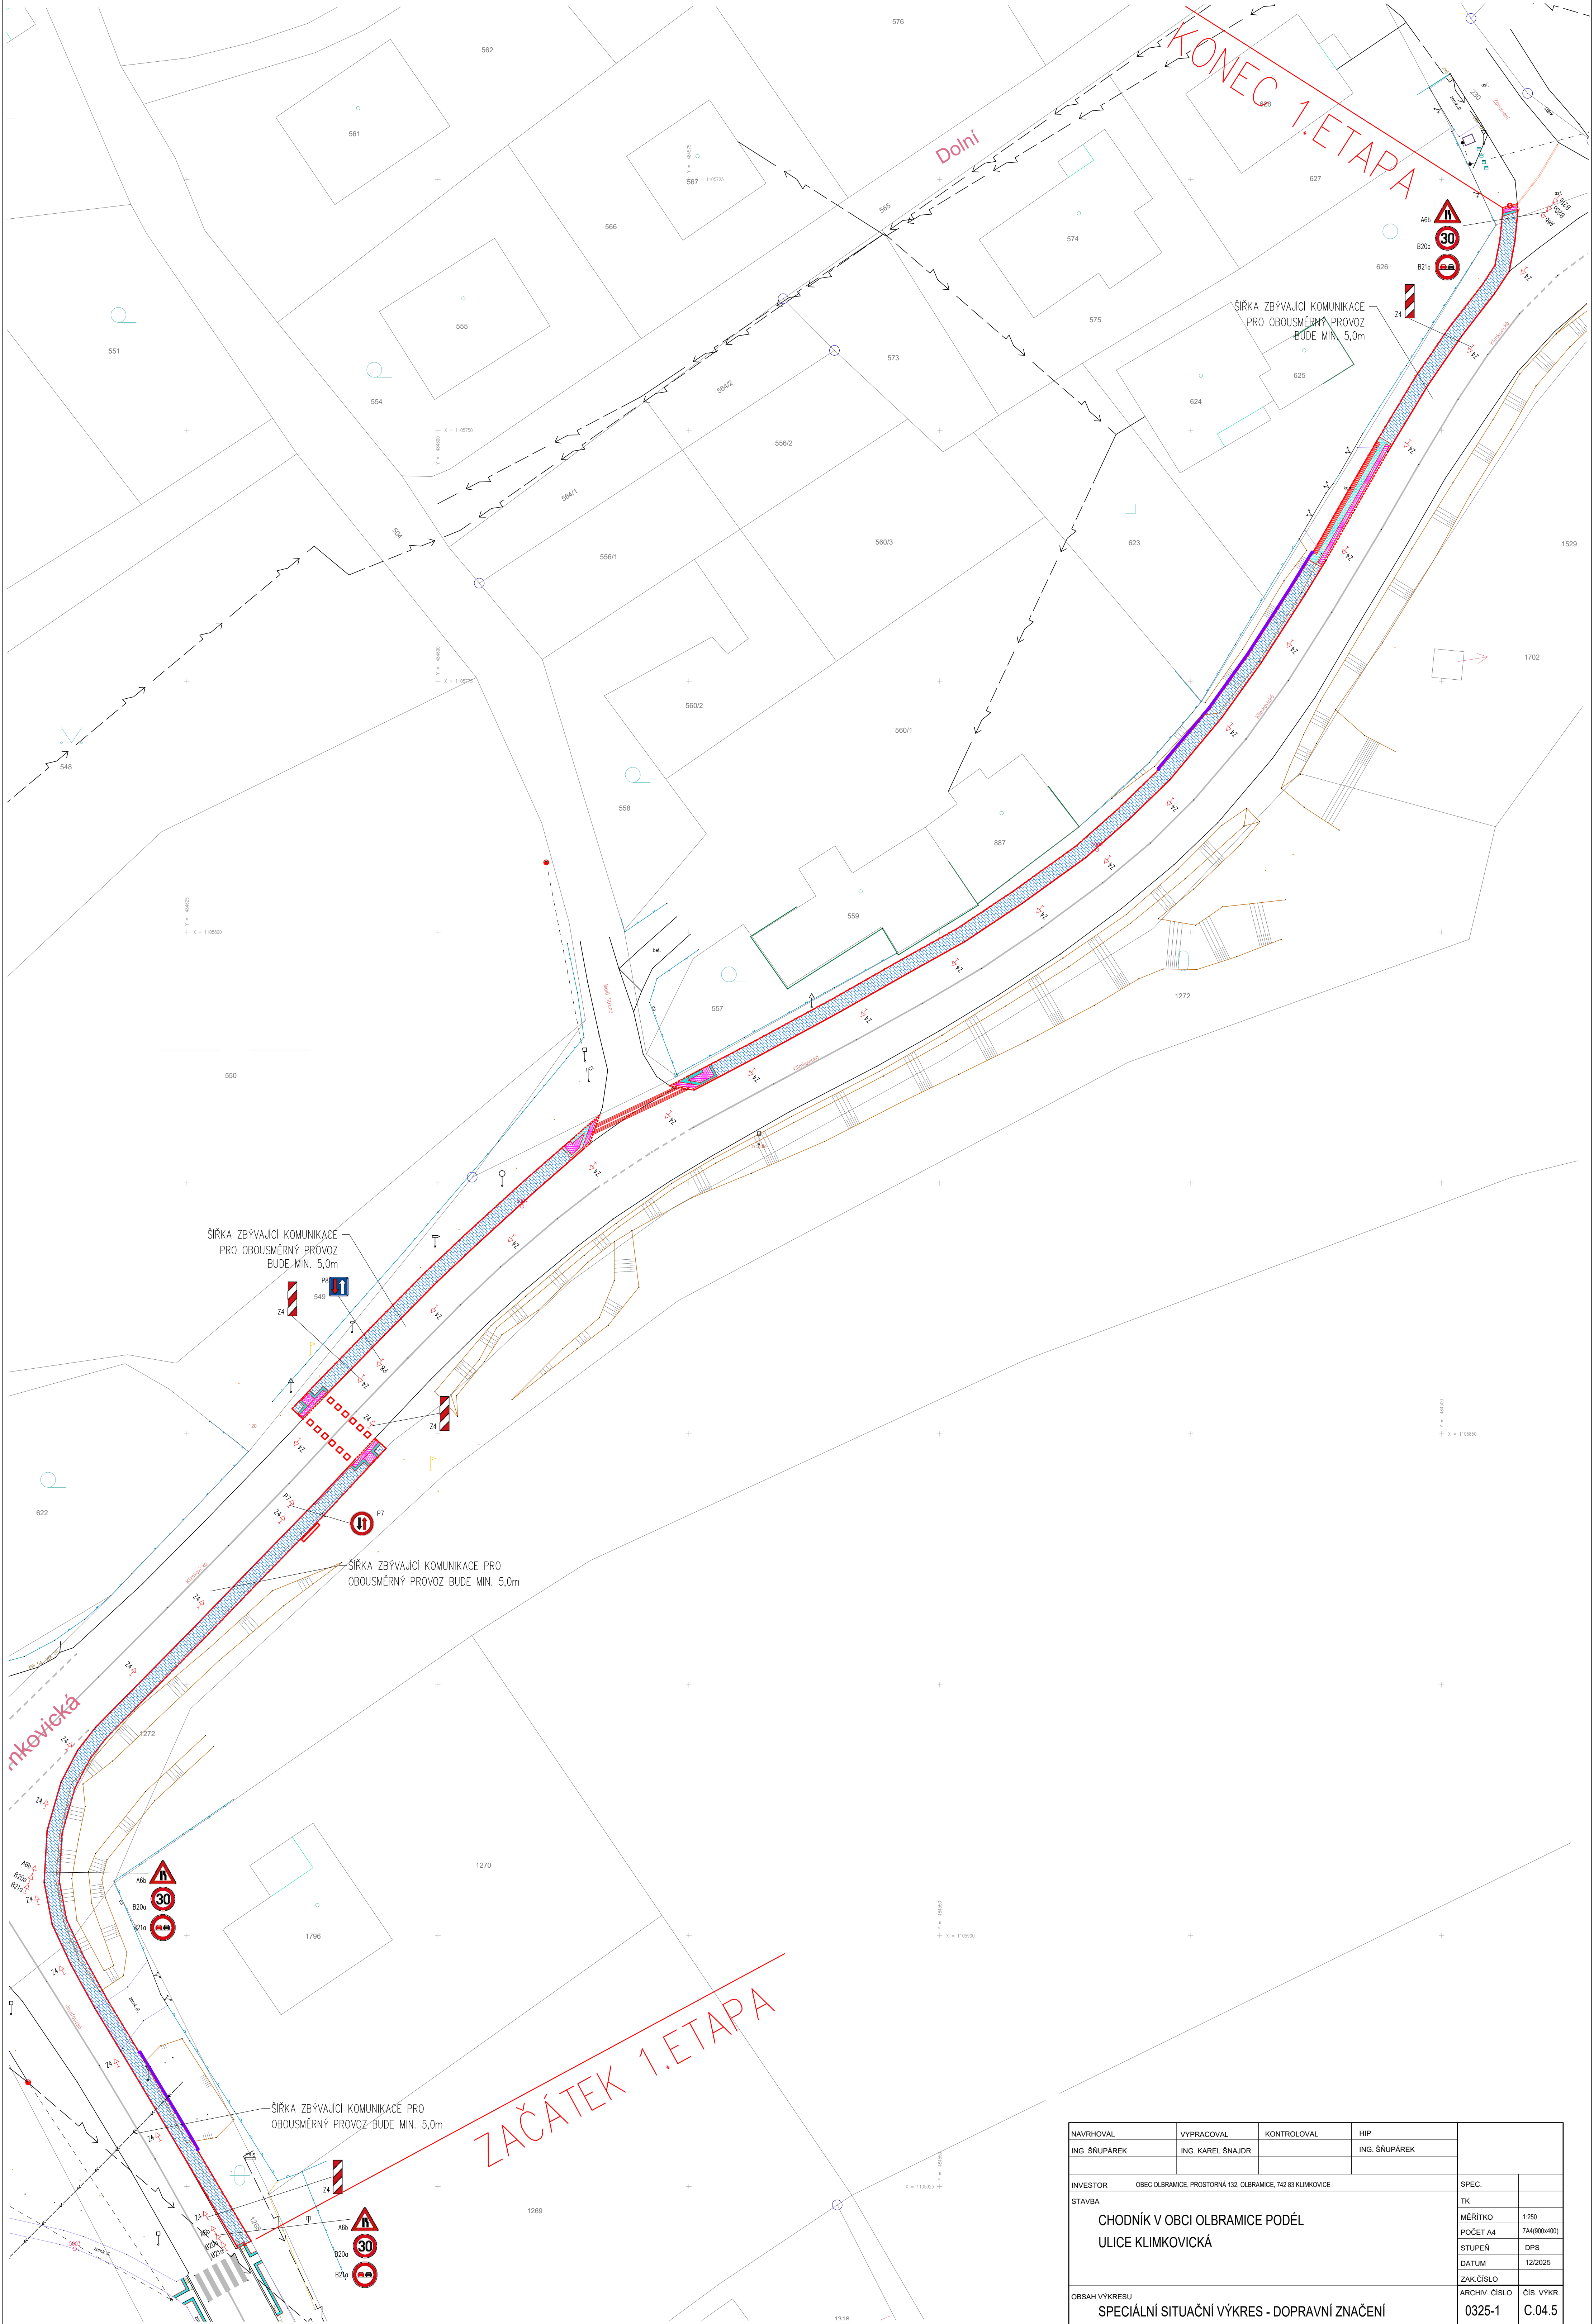

NAVRHOVAL	VYPRACOVAL	KONTROLOVAL	HIP		
ING. ŠNUPÁREK	ING. KAREL ŠNAJDR		ING. ŠNUPÁREK		
INVESTOR				SPEC.	
OBEC OLBRAMICE, PROSTORNÁ 132, OLBRAMICE, 742 83 KLIMKOVICE					
STAVBA				TK	
CHODNÍK V OBCI OLBRAMICE PODÉL ULICE KLIMKOVIČSKÁ				MÉRÍTKO	1:250
				POČET A4	744(900x400)
				STUPEŇ	DPS
				DATUM	12/2025
OBSAH VÝKRESU				ZAK. ČÍSLO	ČÍS. VYKR.
SPECIÁLNÍ SITUAČNÍ VÝKRES - DOPRAVNÍ ZNAČENÍ				0325-1	C.04.5