


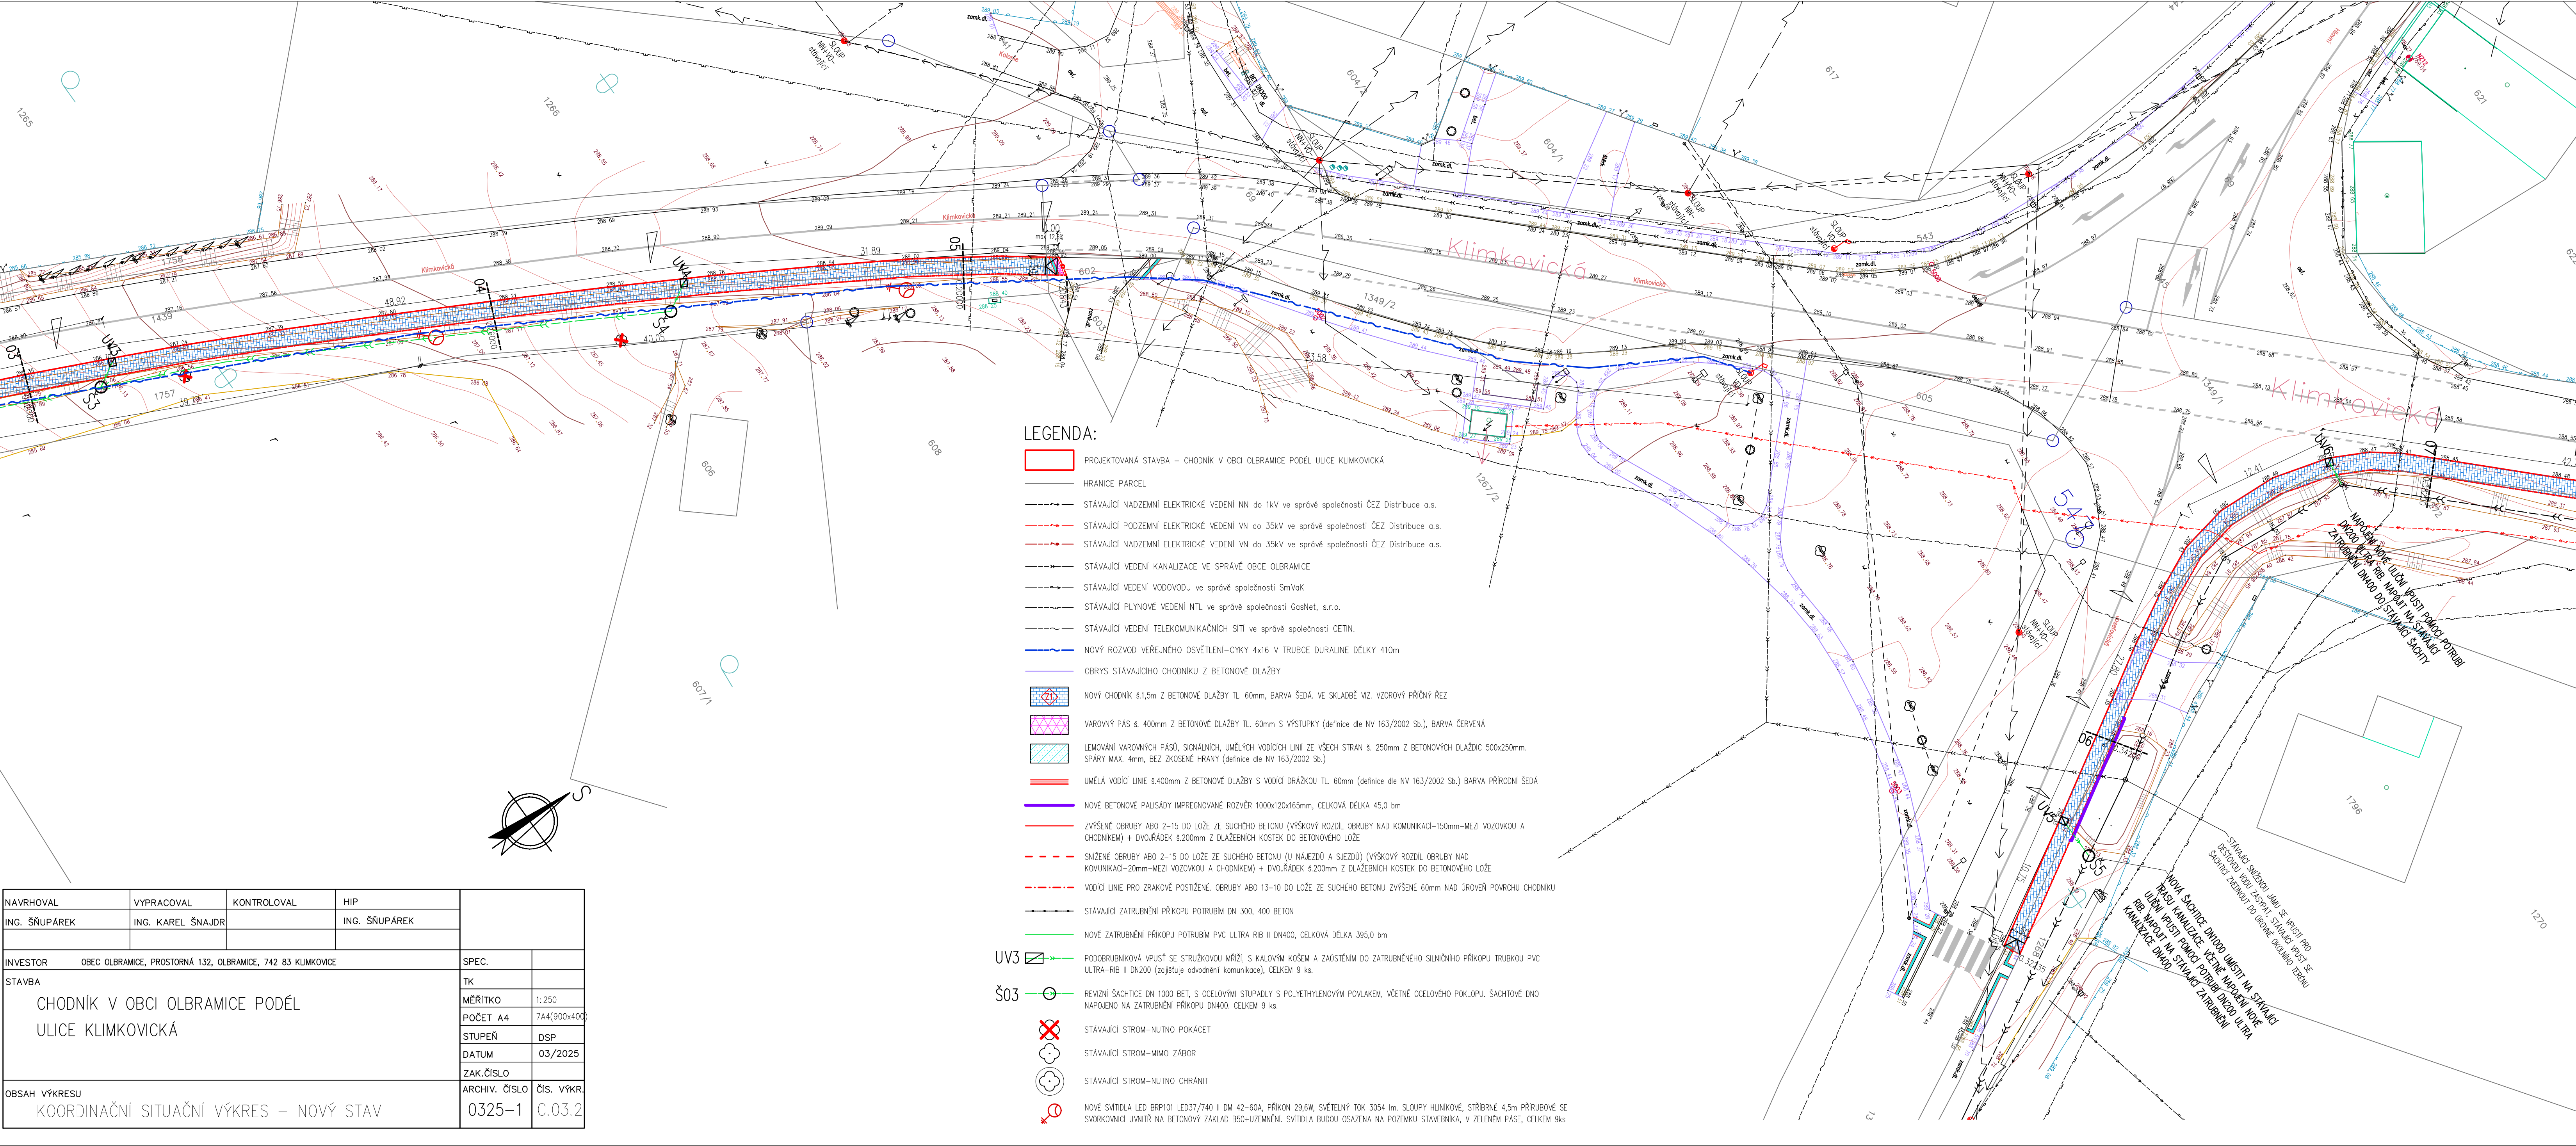

NAVRHOVAL	VYPRACOVAL	KONTROLOVAL	HIP		
ING. ŠNUPÁREK	ING. KAREL ŠNAJDR		ING. ŠNUPÁREK		
INVESTOR OBEC OLBRAMICE, PROSTORNÁ 132, OLBRAMICE, 742 83 KLIMKOVICE				SPEC.	
STAVBA CHODNÍK V OBCI OLBRAMICE PODÉL ULICE KLIMKOVICKÁ				TK	
				MĚŘÍTKO	1:250
				POČET A4	7A4(900x400)
				STUPEŇ	DSP
				DATUM	03/2025
OBSAH VÝKRESU KOORDINAČNÍ SITUAČNÍ VÝKRES – NOVÝ STAV				ZAK.ČÍSLO	
				ARCHIV. ČÍSLO	ČÍS. VÝKR.
				0325-1	C.03.2