


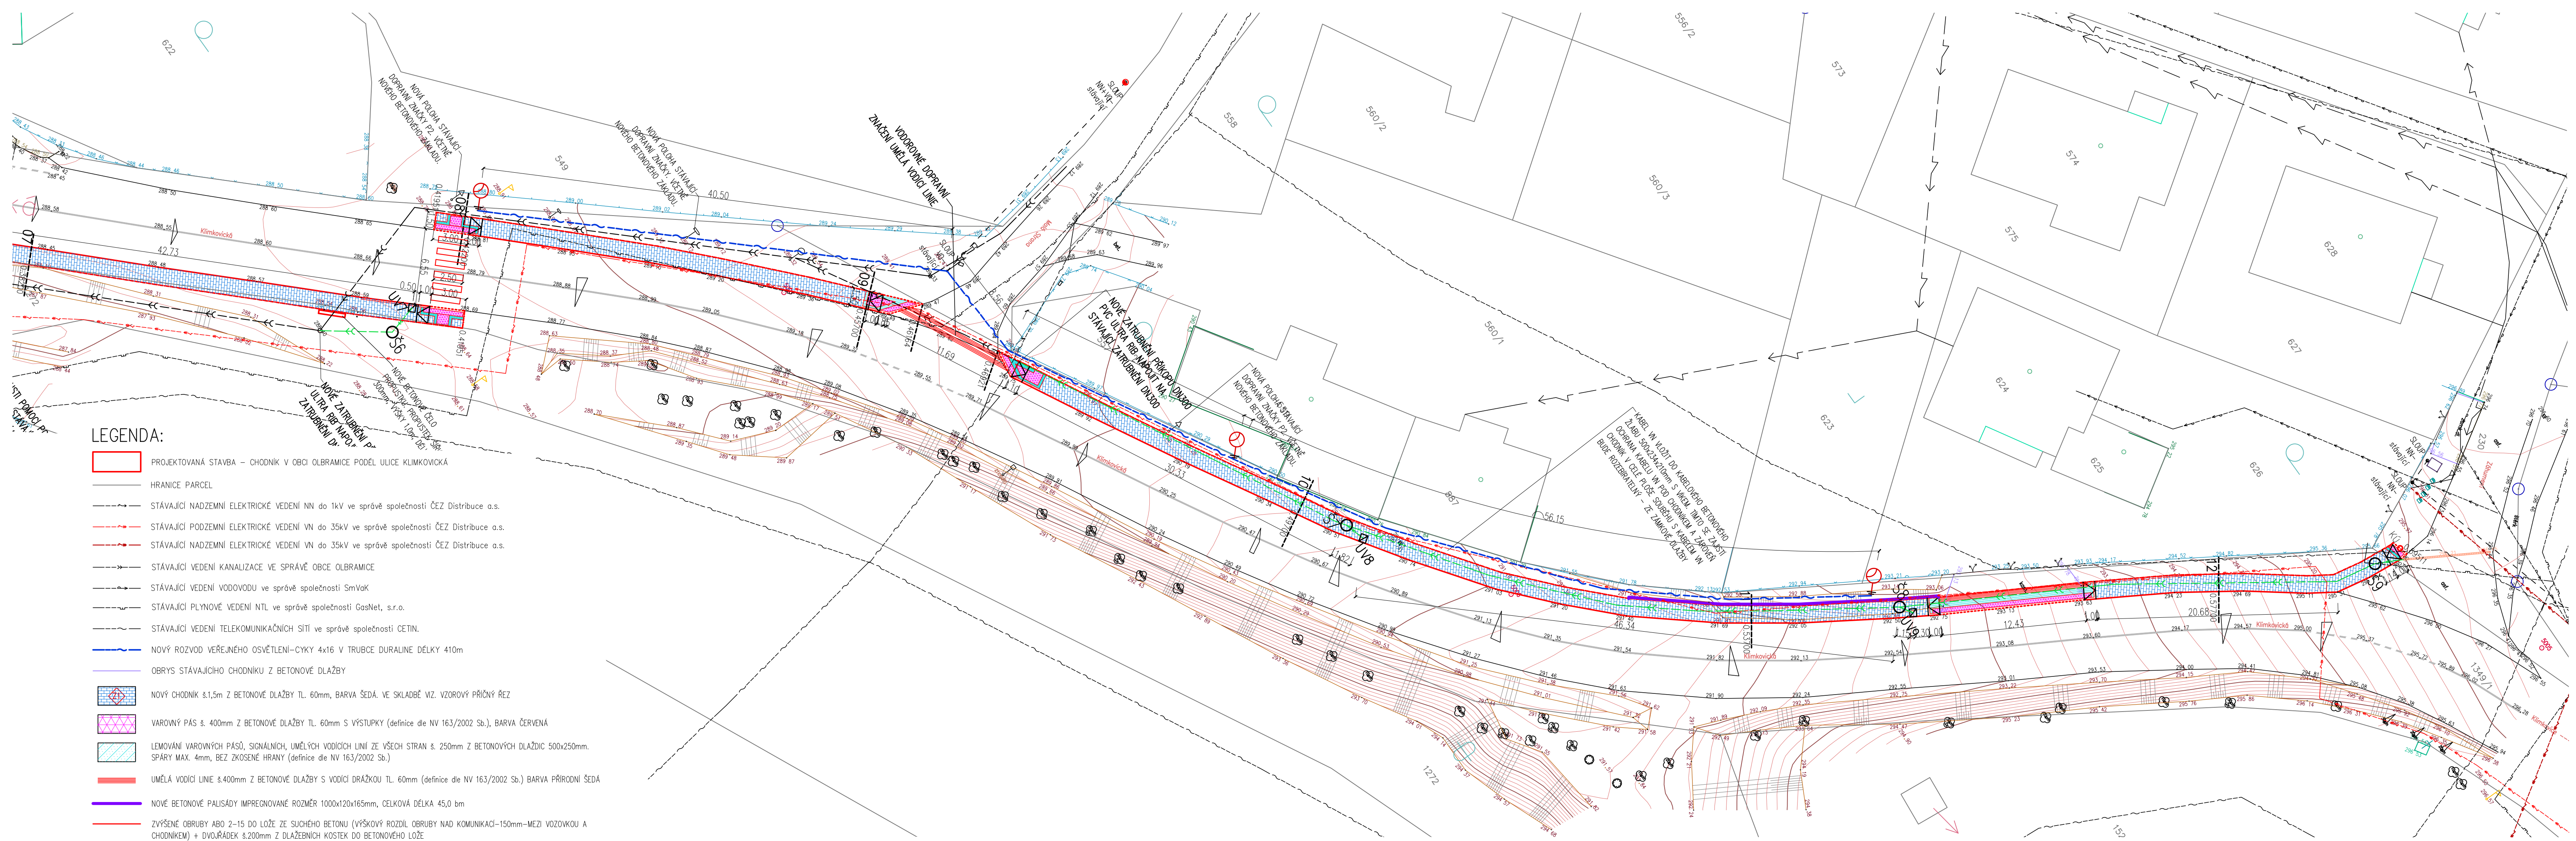


LEGENDA:

- PROJEKTOVANÁ STAVBA – CHODNÍK V OBCI OLBRAMICE PODÉL ULICE KLIMKOVIČSKÁ
- HRANICE PARCEL
- STÁVAJÍCÍ NADZEMNÍ ELEKTRICKÉ VEDENÍ NN DO 1kV VE SPRÁVĚ SPOLEČNOSTI ČEZ DISTRIBUCE A.S.
- STÁVAJÍCÍ PODZEMNÍ ELEKTRICKÉ VEDENÍ VN DO 35kV VE SPRÁVĚ SPOLEČNOSTI ČEZ DISTRIBUCE A.S.
- STÁVAJÍCÍ NADZEMNÍ ELEKTRICKÉ VEDENÍ VN DO 35kV VE SPRÁVĚ SPOLEČNOSTI ČEZ DISTRIBUCE A.S.
- STÁVAJÍCÍ VEDENÍ KANALIZACE VE SPRÁVĚ OBCE OLBRAMICE
- STÁVAJÍCÍ VEDENÍ VODOVODU VE SPRÁVĚ SPOLEČNOSTI SMVAK
- STÁVAJÍCÍ PLYNOVÉ VEDENÍ NTL VE SPRÁVĚ SPOLEČNOSTI GASNET, S.R.O.
- STÁVAJÍCÍ VEDENÍ TELEKOMUNIKAČNÍCH SÍTÍ VE SPRÁVĚ SPOLEČNOSTI CETIN.
- NOVÝ ROZVOD VĚŘEJNÉHO OSVĚTLENÍ–CYKY 4x16 V TRUBCE DURALINE DÉLKY 410m
- OBRYS STÁVAJÍCÍHO CHODNÍKU Z BETONOVÉ DLAŽBY
- NOVÝ CHODNÍK Š1,5m Z BETONOVÉ DLAŽBY TL. 60mm, BARVA ŠEDÁ, VE SKLADBĚ VIZ. VZOROVÝ PRŮŘÍZ
- VAROVNÝ PÁS Š. 400mm Z BETONOVÉ DLAŽBY TL. 60mm S VÝSTUPKY (DEFINICE DLE NV 163/2002 Sb.), BARVA ČERVENÁ
- LEMOVÁNÍ VAROVNÝCH PÁSŮ, SIGNALNÍCH, UMĚLÝCH VODICÍCH LINIÍ ZE VŠECH STRAN Š. 250mm Z BETONOVÝCH DLAŽDIC 500x250mm. SPÁRY MAX. 4mm, BEZ ZKOSĚNÉ HRANY (DEFINICE DLE NV 163/2002 Sb.)
- UMĚLÁ VODICÍ LINE Š.400mm Z BETONOVÉ DLAŽBY S VODICÍ DŘÁŽKOU TL. 60mm (DEFINICE DLE NV 163/2002 Sb.) BARVA PŘÍRODNÍ ŠEDÁ
- NOVÉ BETONOVÉ PALISÁDY IMPREGNOVANÉ ROZMĚR 1000x120x165mm, CELKOVÁ DÉLKA 45,0 bm
- ZVÝŠENÉ OBRUBY ABO 2–15 DO LŮŽE ZE SUCHÉHO BETONU (VÝŠKOVÝ ROZDÍL OBRUBY NAD KOMUNIKACÍ–150mm–MEZI VOZOVKOU A CHODNÍKEM) + DVOJŘÁDEK Š.200mm Z DLAŽEBNÍCH KOSTEK DO BETONOVÉHO LŮŽE
- SNÍŽENÉ OBRUBY ABO 2–15 DO LŮŽE ZE SUCHÉHO BETONU (U NAJEZDŮ A SJEZDŮ) (VÝŠKOVÝ ROZDÍL OBRUBY NAD KOMUNIKACÍ–20mm–MEZI VOZOVKOU A CHODNÍKEM) + DVOJŘÁDEK Š.200mm Z DLAŽEBNÍCH KOSTEK DO BETONOVÉHO LŮŽE
- VODICÍ LINE PRO ZRAKOVÉ POSTIŽENÉ. OBRUBY ABO 13–10 DO LŮŽE ZE SUCHÉHO BETONU ZVÝŠENÉ 60mm NAD ÚROVEŇ PLOCHU CHODNÍKU
- STÁVAJÍCÍ ZATRUBNĚNÍ PŘÍKOPU POTRUBÍM DN 300, 400 BETON
- NOVÉ ZATRUBNĚNÍ PŘÍKOPU POTRUBÍM PVC ULTRA RIB II DN400, CELKOVÁ DÉLKA 395,0 bm
- PODOBRUBNÍKOVÁ VPUSŤ SE STRUŽKOVOU MŘÍŽÍ, S KALOVÝM KOŠEM A ZAOSTĚNÍM DO ZATRUBNĚNÉHO SILNÍČNÍHO PŘÍKOPU TRUBKOU PVC ULTRA–RIB II DN200 (ZAJIŠŤUJE ODVODNĚNÍ KOMUNIKACE), CELKEM 9 ks.
- REVIZNÍ ŠACHTICE DN 1000 BET, S OCELOVÝMI STUPADLY S POLYETHYLENOVÝM POVLAKEM, VČETNĚ OCELOVÉHO POKLOPU. ŠACHTOVÉ DNO NÁPOJENO NA ZATRUBNĚNÍ PŘÍKOPU DN400. CELKEM 9 ks.
- STÁVAJÍCÍ STROM–NUTNO POKÁČET
- STÁVAJÍCÍ STROM–MIMO ZÁBOR
- STÁVAJÍCÍ STROM–NUTNO CHRÁNIT
- NOVÉ SVÍTIDLA LED BRP101 LED37/740 II DM 42–60A, PŘÍKON 29,6W, SVĚTELNÝ TOK 3054 lm. SLOUPY HLINÍKOVÉ, STŘÍBRNÉ 4,5m PRÍRUBOVÉ SE SVORKOVNICÍ UVNITŘ NA BETONOVÝM ZÁKLAD B50+UZEMNĚNÍ. SVÍTIDLA BUDOU OSAŽENA NA POZEMKU STAVEBNÍKA, V ZELENNÉ PÁSE, CELKEM 9ks

UV3

Š03

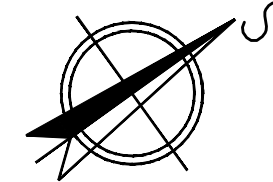

NAVRHOVAL	VYPRACOVAL	KONTROLOVAL	HIP		
ING. ŠŤUPÁREK	ING. KAREL ŠNAJDR		ING. ŠŤUPÁREK		
INVESTOR				OBC OLBRAMICE, PROSTORNÁ 132, OLBRAMICE, 742 83 KLIMKOVCE	
STAVBA CHODNÍK V OBCI OLBRAMICE PODÉL ULICE KLIMKOVICKÁ				SPEC.	
				TK	
				MĚŘITKO	1:250
				POČET A4	7A4(900x400)
				STUPEŇ	DSP
				DATUM	03/2025
				ZAK.ČÍSLO	
OBSAH VÝKRESU				ARCHIV. ČÍSLO	ČÍS. VÝKR.
KOORDINAČNÍ SITUAČNÍ VÝKRES – NOVÝ STAV				0325–1	C.03.3