


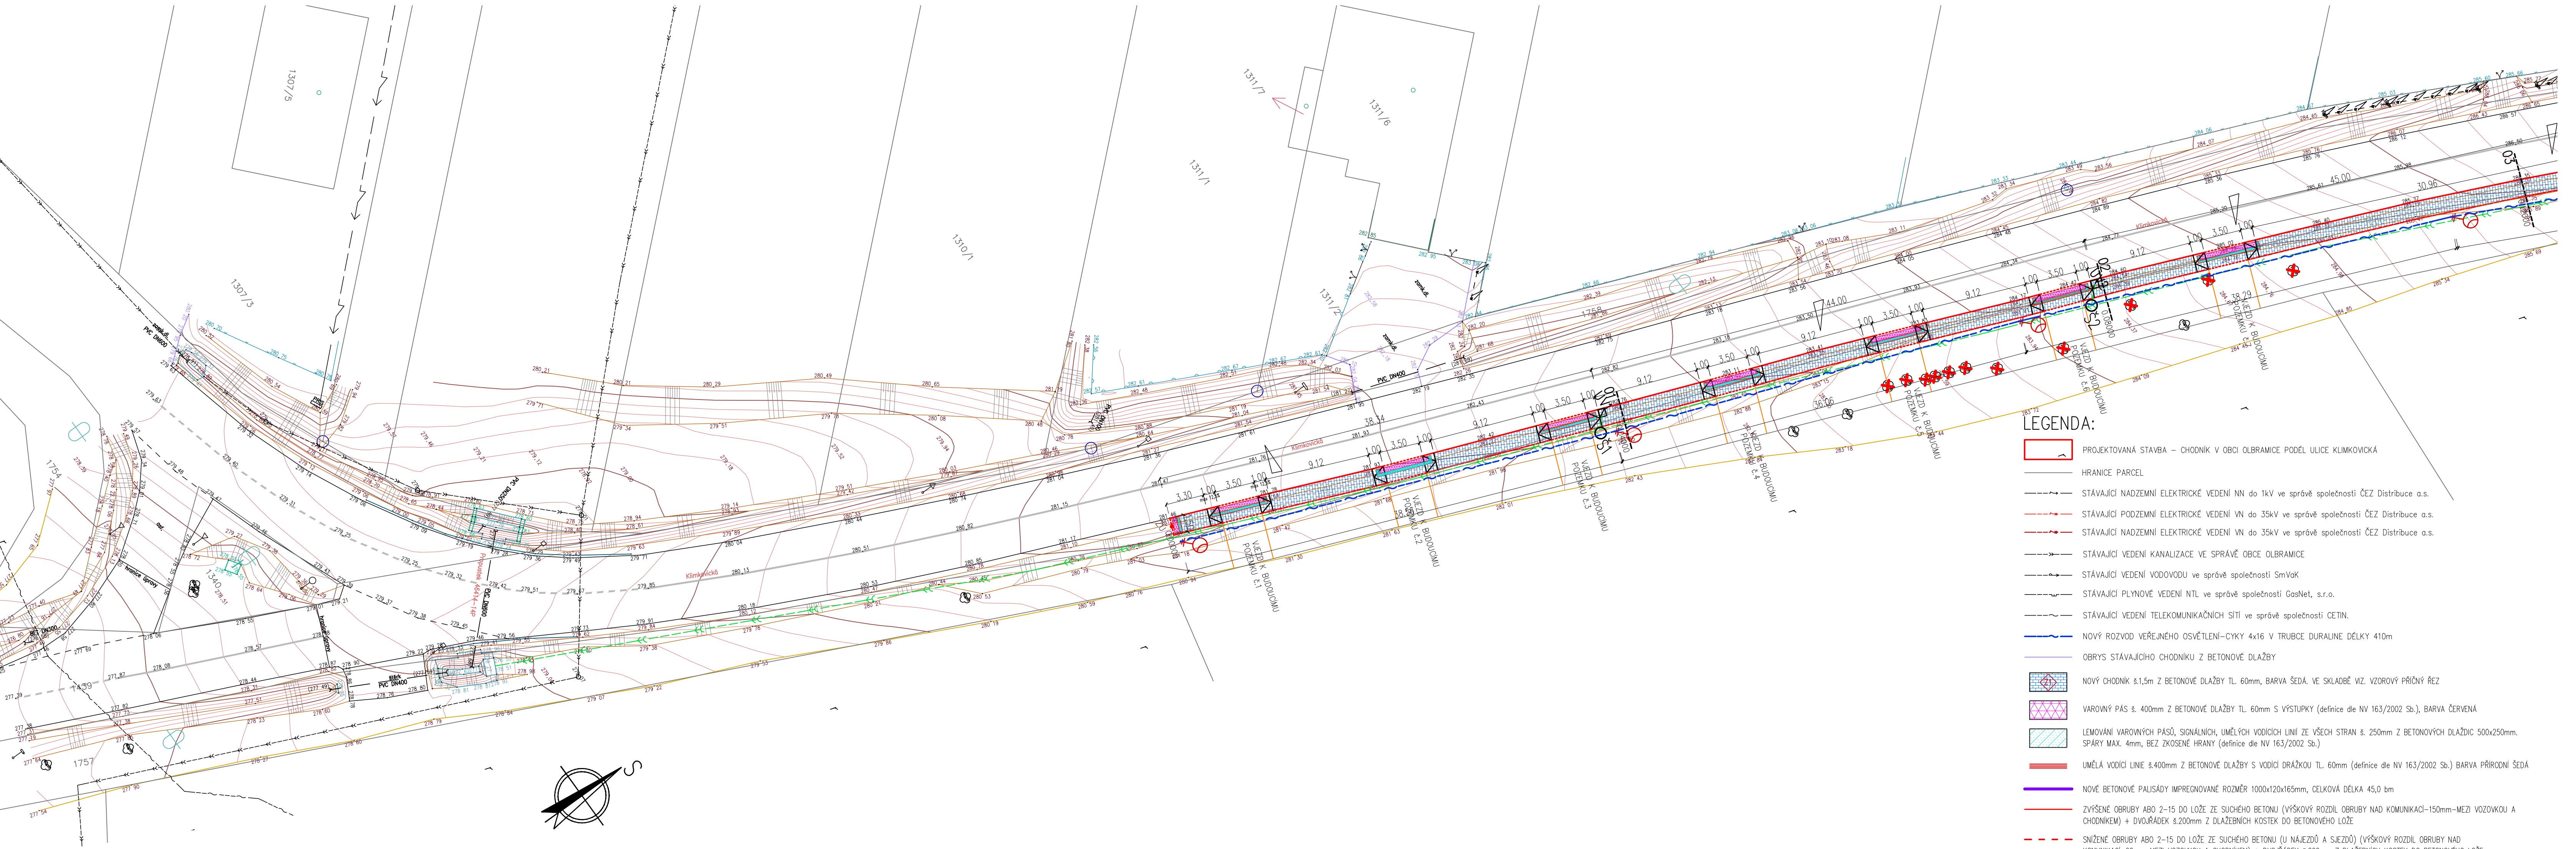

- LEGENDA:**
- PROJEKTOVANÁ STAVBA – CHODNÍK V OBCI OLBRAMICE PODÉL ULICE KLIMKOVIČKÁ
  - HRANICE PARCEL
  - STÁVAJÍCÍ NADZEMNÍ ELEKTRICKÉ VEDENÍ NN do 1kV ve správě společnosti ČEZ Distribuce a.s.
  - STÁVAJÍCÍ PODZEMNÍ ELEKTRICKÉ VEDENÍ VN do 35kV ve správě společnosti ČEZ Distribuce a.s.
  - STÁVAJÍCÍ NADZEMNÍ ELEKTRICKÉ VEDENÍ VN do 35kV ve správě společnosti ČEZ Distribuce a.s.
  - STÁVAJÍCÍ VEDENÍ KANALIZACE VE SPRÁVĚ OBCE OLBRAMICE
  - STÁVAJÍCÍ VEDENÍ VODOVODU ve správě společnosti SmVaK
  - STÁVAJÍCÍ PLYNOVÉ VEDENÍ NTL ve správě společnosti GasNet, s.r.o.
  - STÁVAJÍCÍ VEDENÍ TELEKOMUNIKAČNÍCH SÍTÍ ve správě společnosti CETIN.
  - NOVÝ ROZVOD VEŘEJNÉHO OSVĚTLENÍ-CYKY 4x16 v TRUBCE DURALINE DÉLKY 410m
  - OBRYS STÁVAJÍCÍHO CHODNIKU Z BETONOVÉ DLÁŽBY
  - NOVÝ CHODNÍK s.1.5m z BETONOVÉ DLÁŽBY TL. 60mm, BARVA ŠEDÁ. VE SKLADBĚ VZ. VZOROVÝ PŘÍČNÝ ŘEZ
  - VAROVNÝ PÁS s. 400mm z BETONOVÉ DLÁŽBY TL. 60mm S VÝSTUPKY (definice dle NV 163/2002 Sb.), BARVA ČERVENÁ
  - LEMOVÁNÍ VAROVNÝCH PÁSŮ, SIGNÁLNÍCH, UMĚLÝCH VODIČÍCH LINIÍ ZE VŠECH STRAN s. 250mm z BETONOVÝCH DLÁŽDI 500x250mm. SPÁRY MAX. 4mm, BEZ ZKOŠENÉ HRANY (definice dle NV 163/2002 Sb.)
  - UMĚLÁ VODIČÍ LINIE s.400mm z BETONOVÉ DLÁŽBY S VODIČÍ DRAŽKOU TL. 60mm (definice dle NV 163/2002 Sb.) BARVA PŘÍRODNÍ ŠEDÁ
  - NOVÉ BETONOVÉ PALISÁDY IMPREGNOVANÉ ROZMĚR 1000x120x165mm, CELKOVÁ DÉLKA 45,0 bm
  - ZVÝŠENÉ OBRUBY ABO 2-15 DO LŮŽE ZE SUCHÉHO BETONU (VÝŠKOVÝ ROZDÍL OBRUBY NAD KOMUNIKACÍ-150mm-MEZI VOZOVKOU A CHODNÍKEM) + DVOJŘÁDEK s.200mm Z DLAŽEBNÍCH KOSTEK DO BETONOVÉHO LŮŽE
  - SNÍŽENÉ OBRUBY ABO 2-15 DO LŮŽE ZE SUCHÉHO BETONU (U NÁJEZDŮ A SJEZDŮ) (VÝŠKOVÝ ROZDÍL OBRUBY NAD KOMUNIKACÍ-20mm-MEZI VOZOVKOU A CHODNÍKEM) + DVOJŘÁDEK s.200mm Z DLAŽEBNÍCH KOSTEK DO BETONOVÉHO LŮŽE
  - VODIČÍ LINIE PRO ZRAKOVÉ POSTIŽENÉ. OBRUBY ABO 13-10 DO LŮŽE ZE SUCHÉHO BETONU ZVÝŠENÉ 60mm NAD ÚROVEŇ PLOCHY CHODNIKU
  - STÁVAJÍCÍ ZATrubNĚNÍ PŘÍKOPU POTRUBÍM DN 300, 400 BETON
  - NOVÉ ZATrubNĚNÍ PŘÍKOPU POTRUBÍM PVC ULTRA RIB II DN400, CELKOVÁ DÉLKA 395,0 bm
  - PODOBROBNÍKOVÁ VPUSŤ SE STRUŽKOVOU MŘÍŽÍ, S KALOVÝM KOŠEM A ZAOSTĚNÍM DO ZATrubNĚNÉHO SILNÍČNÍHO PŘÍKOPU TRUBKOU PVC ULTRA-RIB II DN200 (zajišťuje odvodnění komunikace), CELKEM 9 ks.
  - REVIZNÍ ŠACHTICE DN 1000 BET. S OCELOVÝMI STUPADY S POLYETHYLENOVÝM POVLAKEM, VČETNĚ OCELOVÉHO POKLOPU. ŠACHTOVÉ DNO NÁPOJENO NA ZATrubNĚNÍ PŘÍKOPU DN400. CELKEM 9 ks.
  - STÁVAJÍCÍ STROM-NUTNO POKÁČET
  - STÁVAJÍCÍ STROM-MIMO ZÁBOR
  - STÁVAJÍCÍ STROM-NUTNO CHRÁNIT
  - NOVÉ SVÍTIDLA LED BRP101 LED37/740 II DM 42-60A, PŘÍKON 29,6W, SVĚTELNÝ TOK 3054 lm. SLOUPY HLINÍKOVÉ, STŘÍBRNÉ 4,5m PŘÍRUBOVÉ SE SVORKOVNICI UVNITŘ NA BETONOVÝ ZÁKLAD B50+UZE MNĚNÍ. SVÍTIDLA BUDOU OSAZENÁ NA POZEMKU STAVEBNÍKA, V ZELE NĚM PÁSE, CELKEM 9ks

|                                                             |                   |             |               |               |              |
|-------------------------------------------------------------|-------------------|-------------|---------------|---------------|--------------|
| NAVRHOVAL                                                   | VYPRACOVAL        | KONTROLOVAL | HIP           |               |              |
| ING. ŠNUPÁREK                                               | ING. KAREL ŠNAJDR |             | ING. ŠNUPÁREK |               |              |
|                                                             |                   |             |               | SPEC.         |              |
| INVESTOR                                                    |                   |             |               | TK            |              |
| OBEC OLBRAMICE, PROSTORNÁ 132, OLBRAMICE, 742 83 KLIMKOVICE |                   |             |               | MĚRÍTKO       | 1:250        |
| STAVBA                                                      |                   |             |               | POČET A4      | 7A4(900x400) |
|                                                             |                   |             |               | STUPEŇ        | DSP          |
|                                                             |                   |             |               | DATUM         | 03/2025      |
|                                                             |                   |             |               | ZAK.ČÍSLO     |              |
| OBSAH VÝKRESU                                               |                   |             |               | ARCHIV. ČÍSLO | ČÍS. VÝKR.   |
| KOORDINAČNÍ SITUAČNÍ VÝKRES – NOVÝ STAV                     |                   |             |               | 0325-1        | C.03.1       |