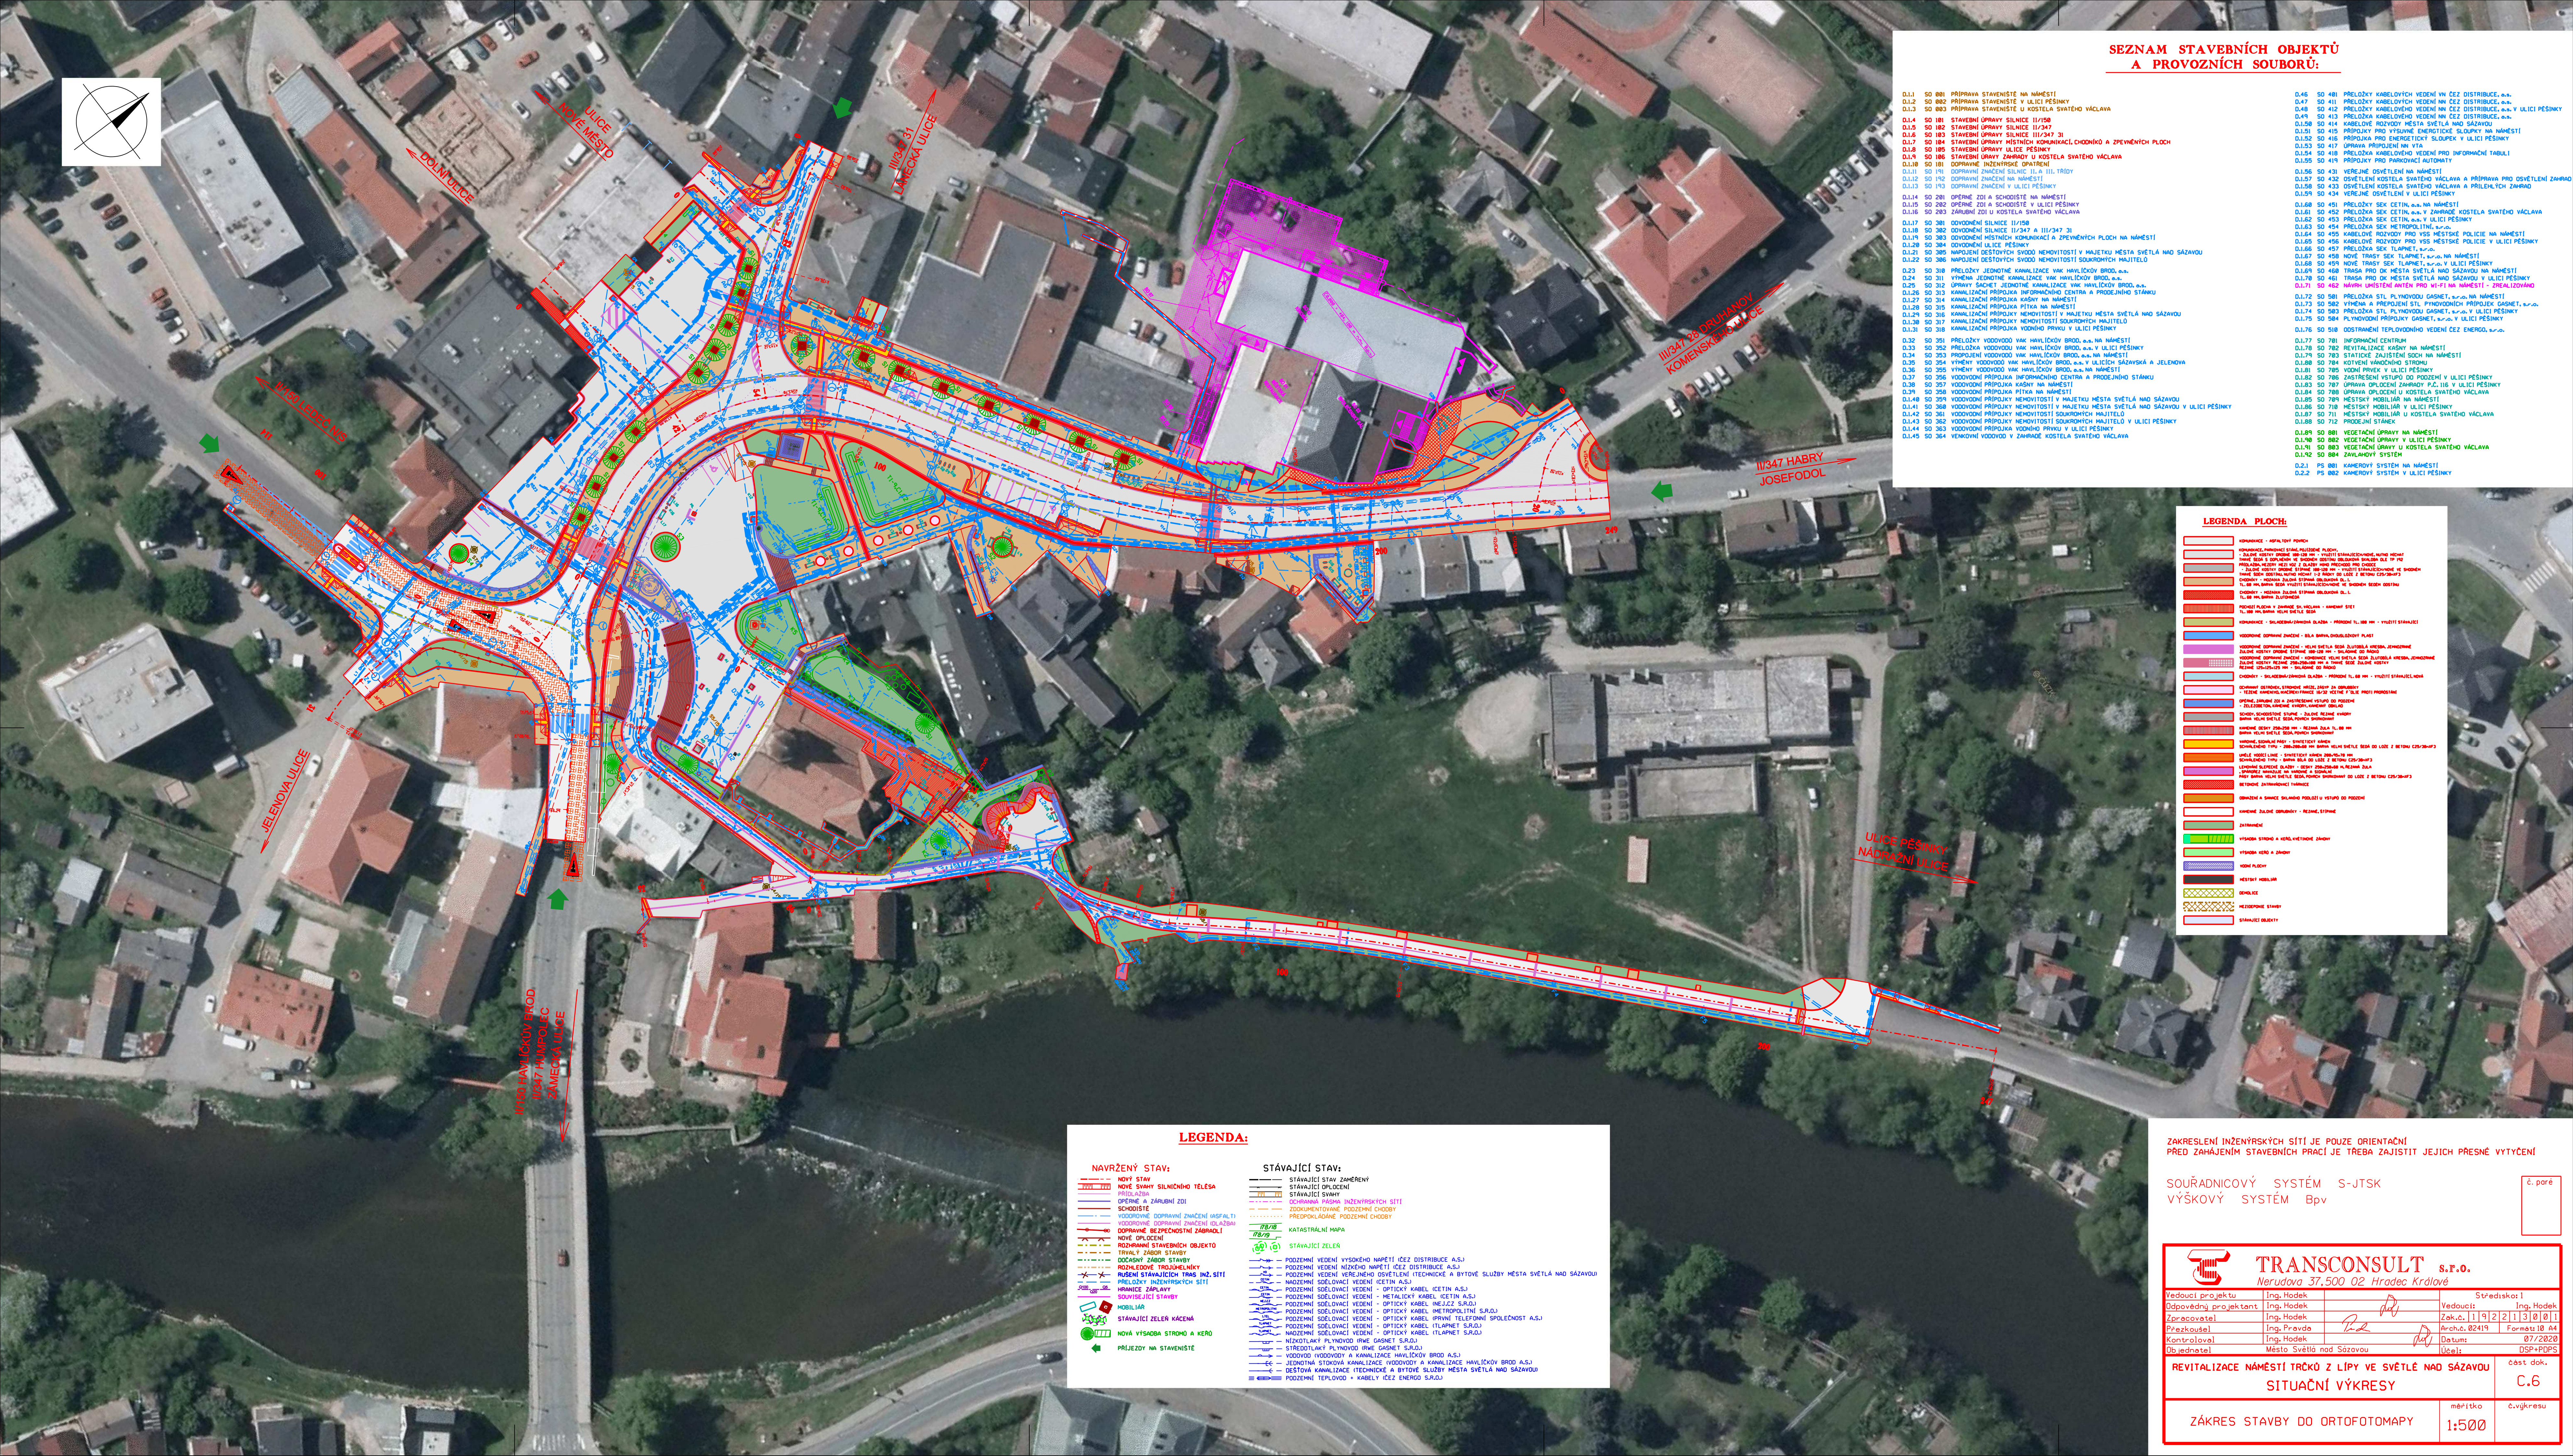


[illegible][illegible][illegible]

č. paré

		TRANSCO Nerudova 37, 500 02 Hradec Králové		S.Ř.O.	
Vedoucí projektu	Ing. Hadek		Středsko: l		
Odpovědný projektant	Ing. Hadek		Vedoucí: Ing. Hadek		
Zpracovatel	Ing. Hadek		Zak.č.: 11922131011	Ing. Hadek	
Průzkoušel	Ing. Pravda		Reviz.č. 82419	Formát B4	
Kontrolařel	Ing. Hadek		Datum:	07/2020	
Objednatel	Město Světlá nad Sázavou		Účel:	DSP+PDPS	
REVITALIZACE NÁMĚSTÍ TRČKŮ Z LÍPY VE SVĚTLÉ NAD SÁZAVOU				část dok.	
SITUÁČNÍ VÝKRESY				C.6	
ZÁKRES STAVBY DO ORTOFOTOMAPY			mřítko	č.výkresu	
			1:500		