


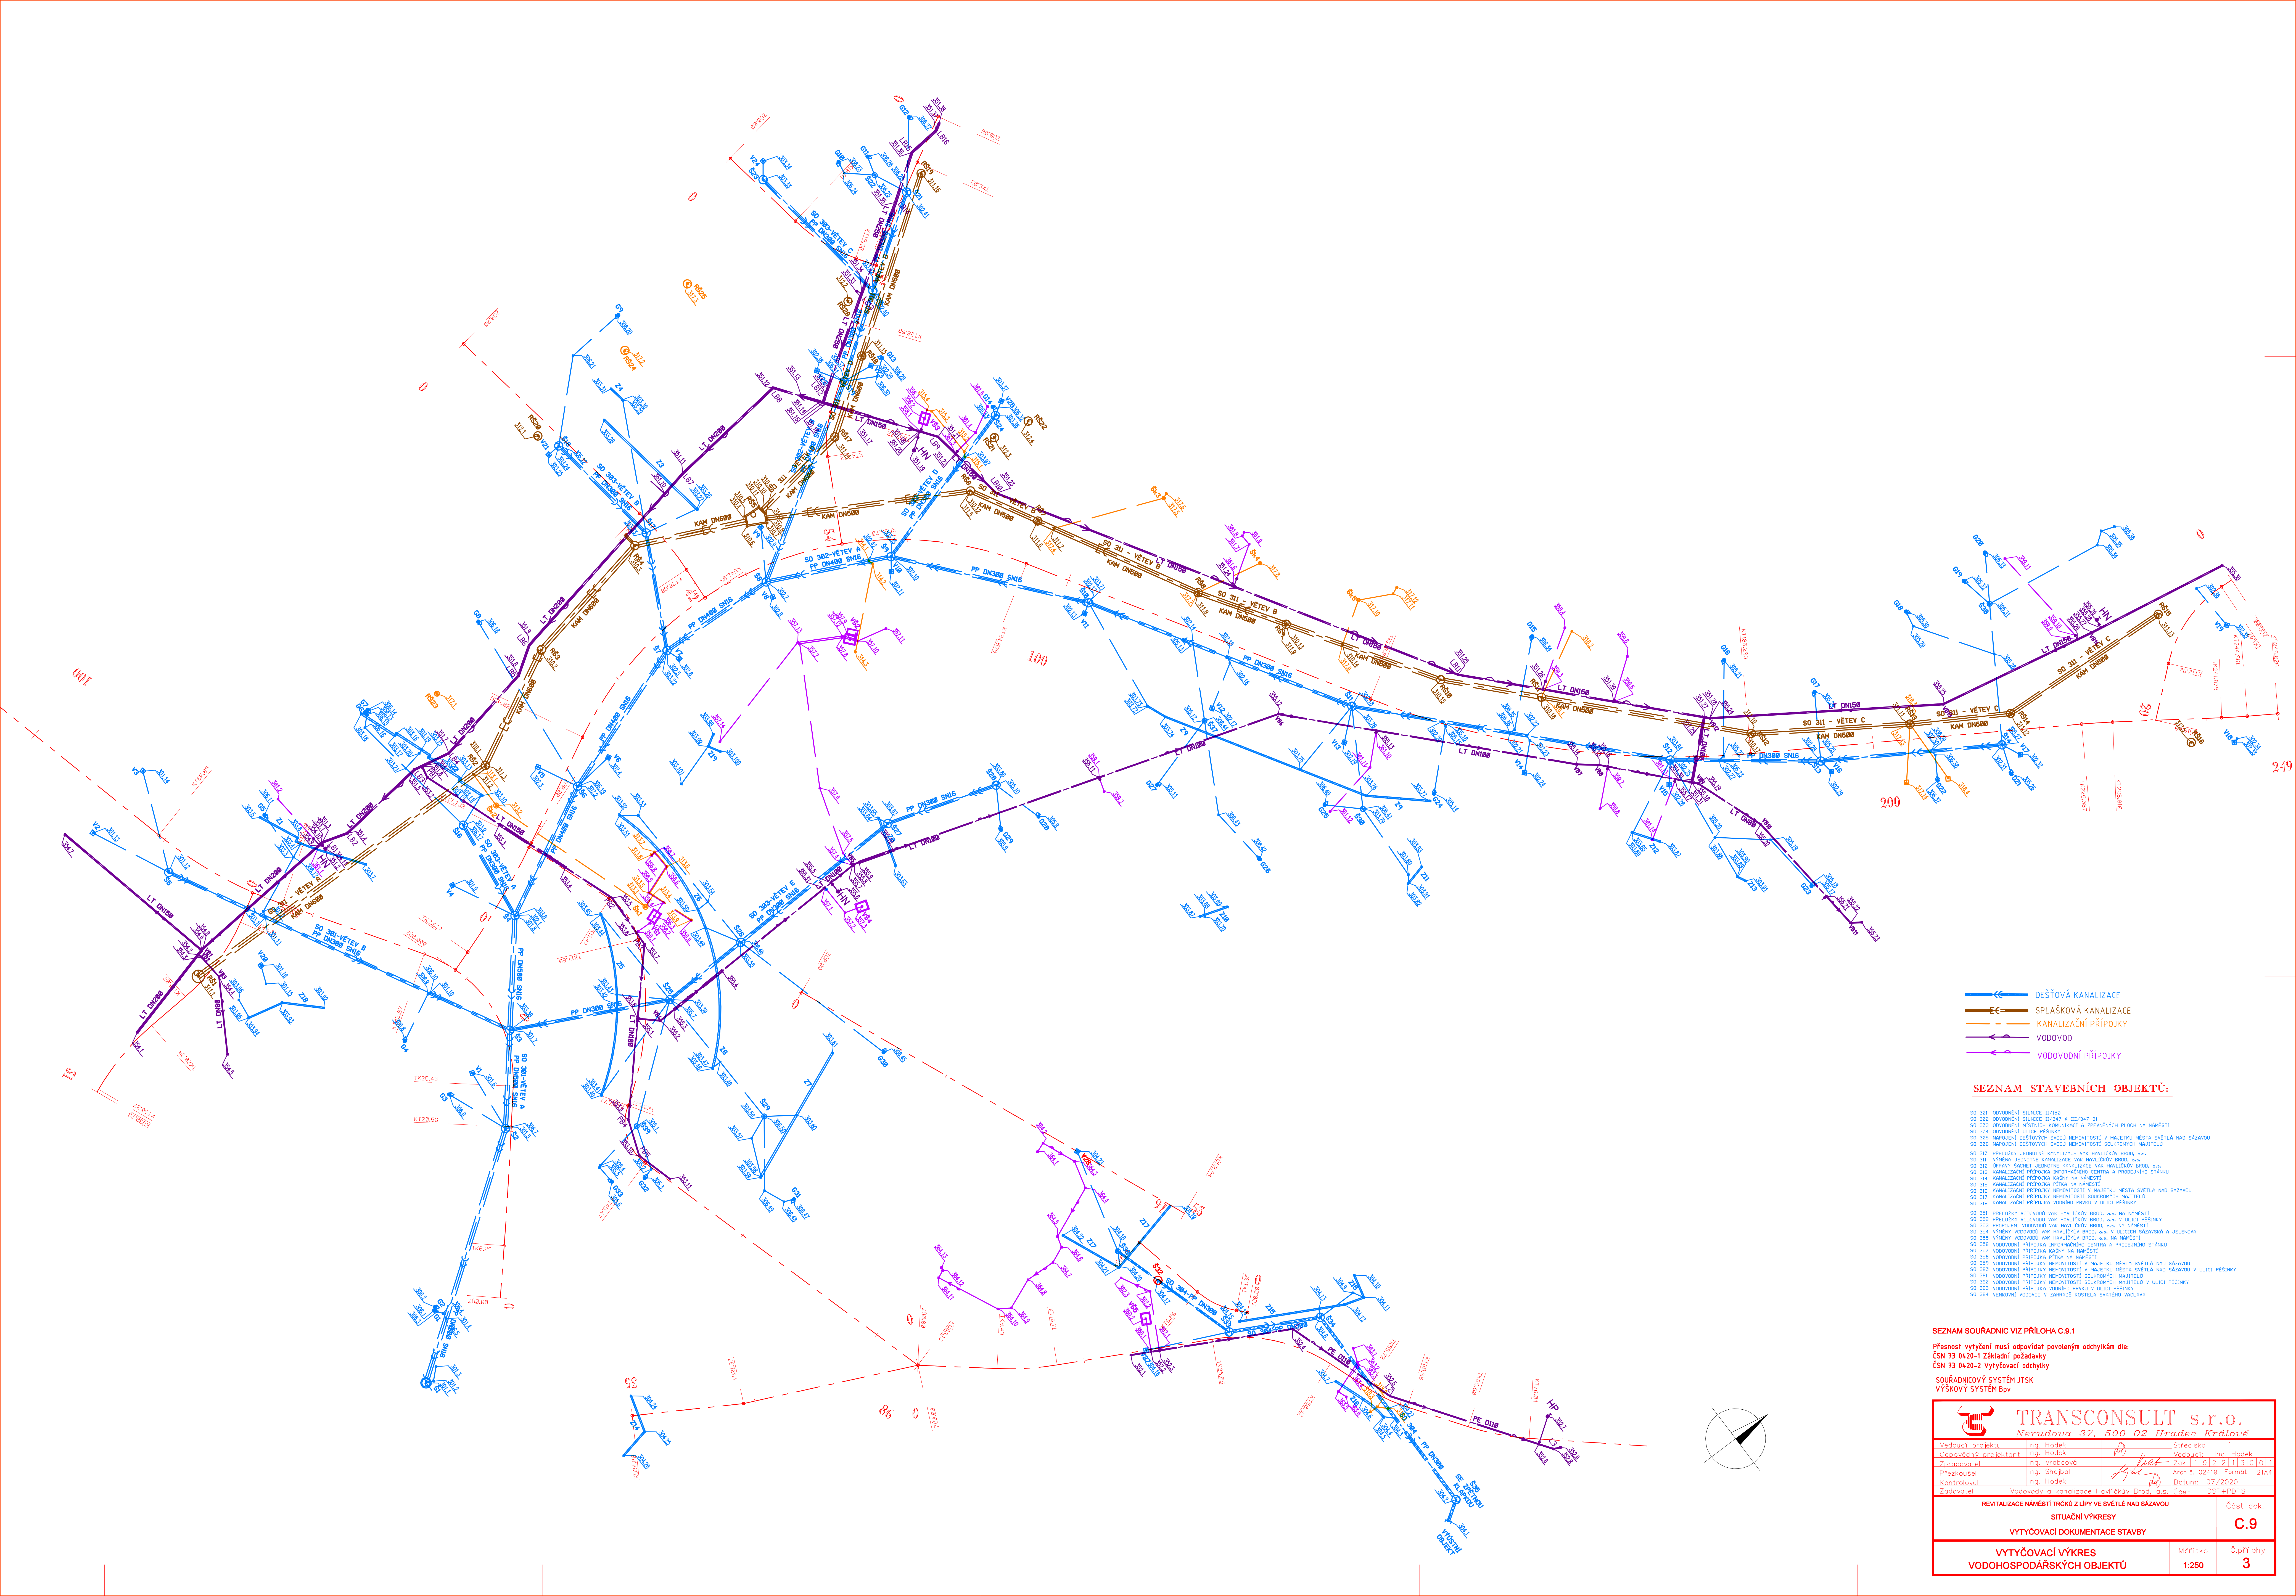

- DEŠŤOVÁ KANALIZACE
- SPLAŠKOVÁ KANALIZACE
- KANALIZAČNÍ PŘÍPOJKY
- VODOVOD
- VODOVODNÍ PŘÍPOJKY

SEZNAM STAVEBNÍCH OBJEKTŮ:

- SO 301 ODVODNĚNÍ SILNICE II/308
- SO 302 ODVODNĚNÍ SILNICE II/347 A II/347 B
- SO 303 ODVODNĚNÍ MÍSTNÍCH KANALIZACÍ A ZPEVNĚNÝCH PLOCH NA NÁMĚSTÍ
- SO 304 ODVODNĚNÍ ULICE PĚŠÁKY
- SO 305 NAPojENÍ DEŠŤOVÝCH SVODŮ NEHODNOTOSTI V MAJETKU MĚSTA SVĚTLA NAD SÁZAVOU
- SO 306 NAPojENÍ DEŠŤOVÝCH SVODŮ NEHODNOTOSTI SOUKROMÝCH MAJTELŮ
SEZNAM SOUŘADNIC VIZ PŘÍLOHA C.9.1

Přesnost výtčení musí odpovídat povoleným odchýlkám dle:
ČSN 73 0420-1 Základní požadavky
ČSN 73 0420-2 Vytýčovací odchýlky

SOUŘADNICOVÝ SYSTÉM JTSK
VÝŠKOVÝ SYSTÉM BpV

 TRANSCONSULT s.r.o. Nerudova 37, 500 02 Hradec Králové			
Vedoucí projektu	Ing. Hodek	Sředitel	1
Odpovědný projektant	Ing. Hodek	Vedoucí	Ing. Hodek
Zpracovatel	Ing. Vrbavský	Zak.	1191221131011
Pracovník	Ing. Štefánek	Arch.c.	02419 Formát: A4
Kontrola	Ing. Hodek	Datum:	07/2020
Zadavatel	Vodovody a kanalizace Havlíčkov Brod, a.s.		Úsek: DSP+PDPS
REVITALIZACE NÁMĚSTÍ TRČK Z LIPY VE SVĚTLĚ NAD SÁZAVOU			
SITUÁČNÍ VÝKRESY			
VYTÝČOVACÍ DOKUMENTACE STAVBY			
VYTÝČOVACÍ VÝKRES			
VODOHOSPODÁŘSKÝCH OBJEKTŮ			
		Měřítko	Číslo přílohy
		1:250	3