


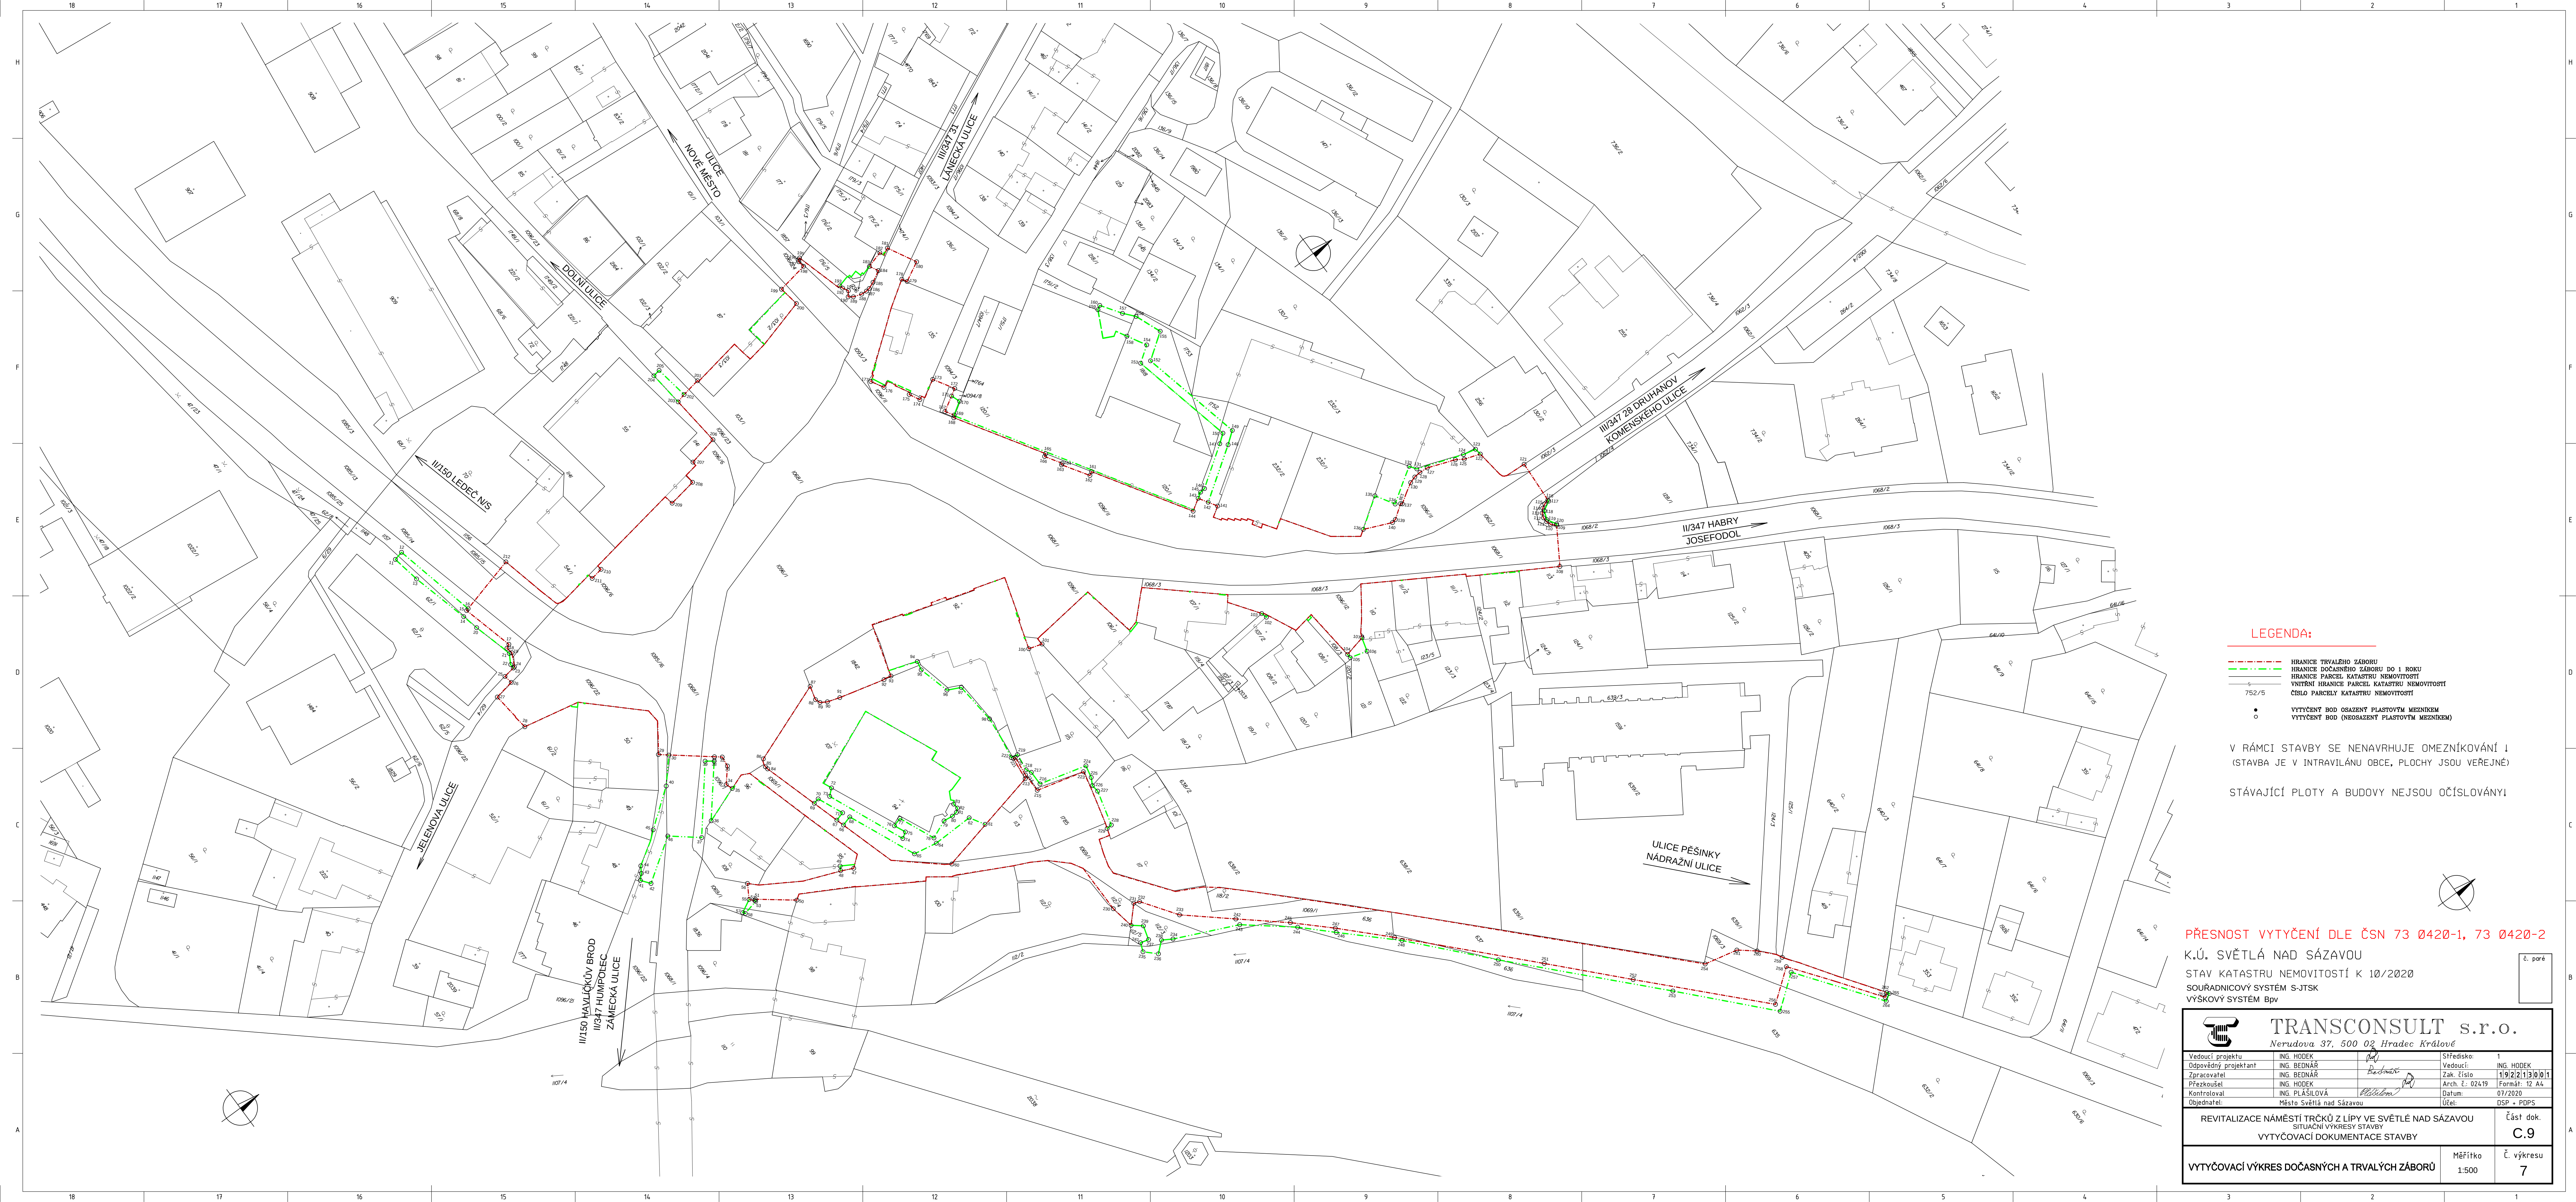

LEGENDA:

- HRANICE TRVALÉHO ZÁBORU
- HRANICE DOČASNÉHO ZÁBORU DO 1 ROKU
- HRANICE PARCEL KATASTRU NEMOVITOSTÍ
- VNITŘNÍ HRANICE PARCEL KATASTRU NEMOVITOSTÍ
- ČÍSLO PARCELY KATASTRU NEMOVITOSTÍ
- VYTYČENÝ BOD OSAZENÝ PLASTOVÝM MEZNIKEM
- VYTYČENÝ BOD (NEOSAZENÝ PLASTOVÝM MEZNIKEM)

V RÁMCI STAVBY SE NENAVRHUJE OMEZNIKOVÁNÍ I
(STAVBA JE V INTRAVILÁNU OBCE, PLOCHY JSOU VEŘEJNÉ)

STÁVAJÍCÍ PLOTY A BUDOVY NEJSOU OČÍSLOVÁNY!

PŘESNOST VYTYČENÍ DLE ČSN 73 0420-1, 73 0420-2

K.Ú. SVĚTLÁ NAD SÁZAVOU

STAV KATASTRU NEMOVITOSTÍ K 10/2020

SOUŘADNICOVÝ SYSTÉM S-JTSK

VÝŠKOVÝ SYSTÉM Bpv

 TRANSCONSULT s.r.o. Nerudova 37, 500 02 Hradec Králové			
Vedoucí projektu	ING. HOĐEK	Sředitel	1
Odpovědný projektant	ING. BEDNÁŘ	Vedoucí:	ING. HOĐEK
Zpracovatel	ING. BEDNÁŘ	Zak. číslo	19/22/13/0/01
Přezkoušel	ING. HOĐEK	Arch. č.	02419
Kontroloval	ING. PLÁŠILOVÁ	Datum	07/2020
Objednatel	Město Světlá nad Sázavou	Účel:	DSP + POPS
REVITALIZACE NÁMĚSTÍ TRČKŮ Z LÍPY VE SVĚTLÉ NAD SÁZAVOU SITUAČNÍ VÝKRESY STAVBY VYTÝČOVACÍ DOKUMENTACE STAVBY			Část dok. C.9
VYTÝČOVACÍ VÝKRES DOČASNÝCH A TRVALÝCH ZÁBORŮ			Č. výkresu 7