


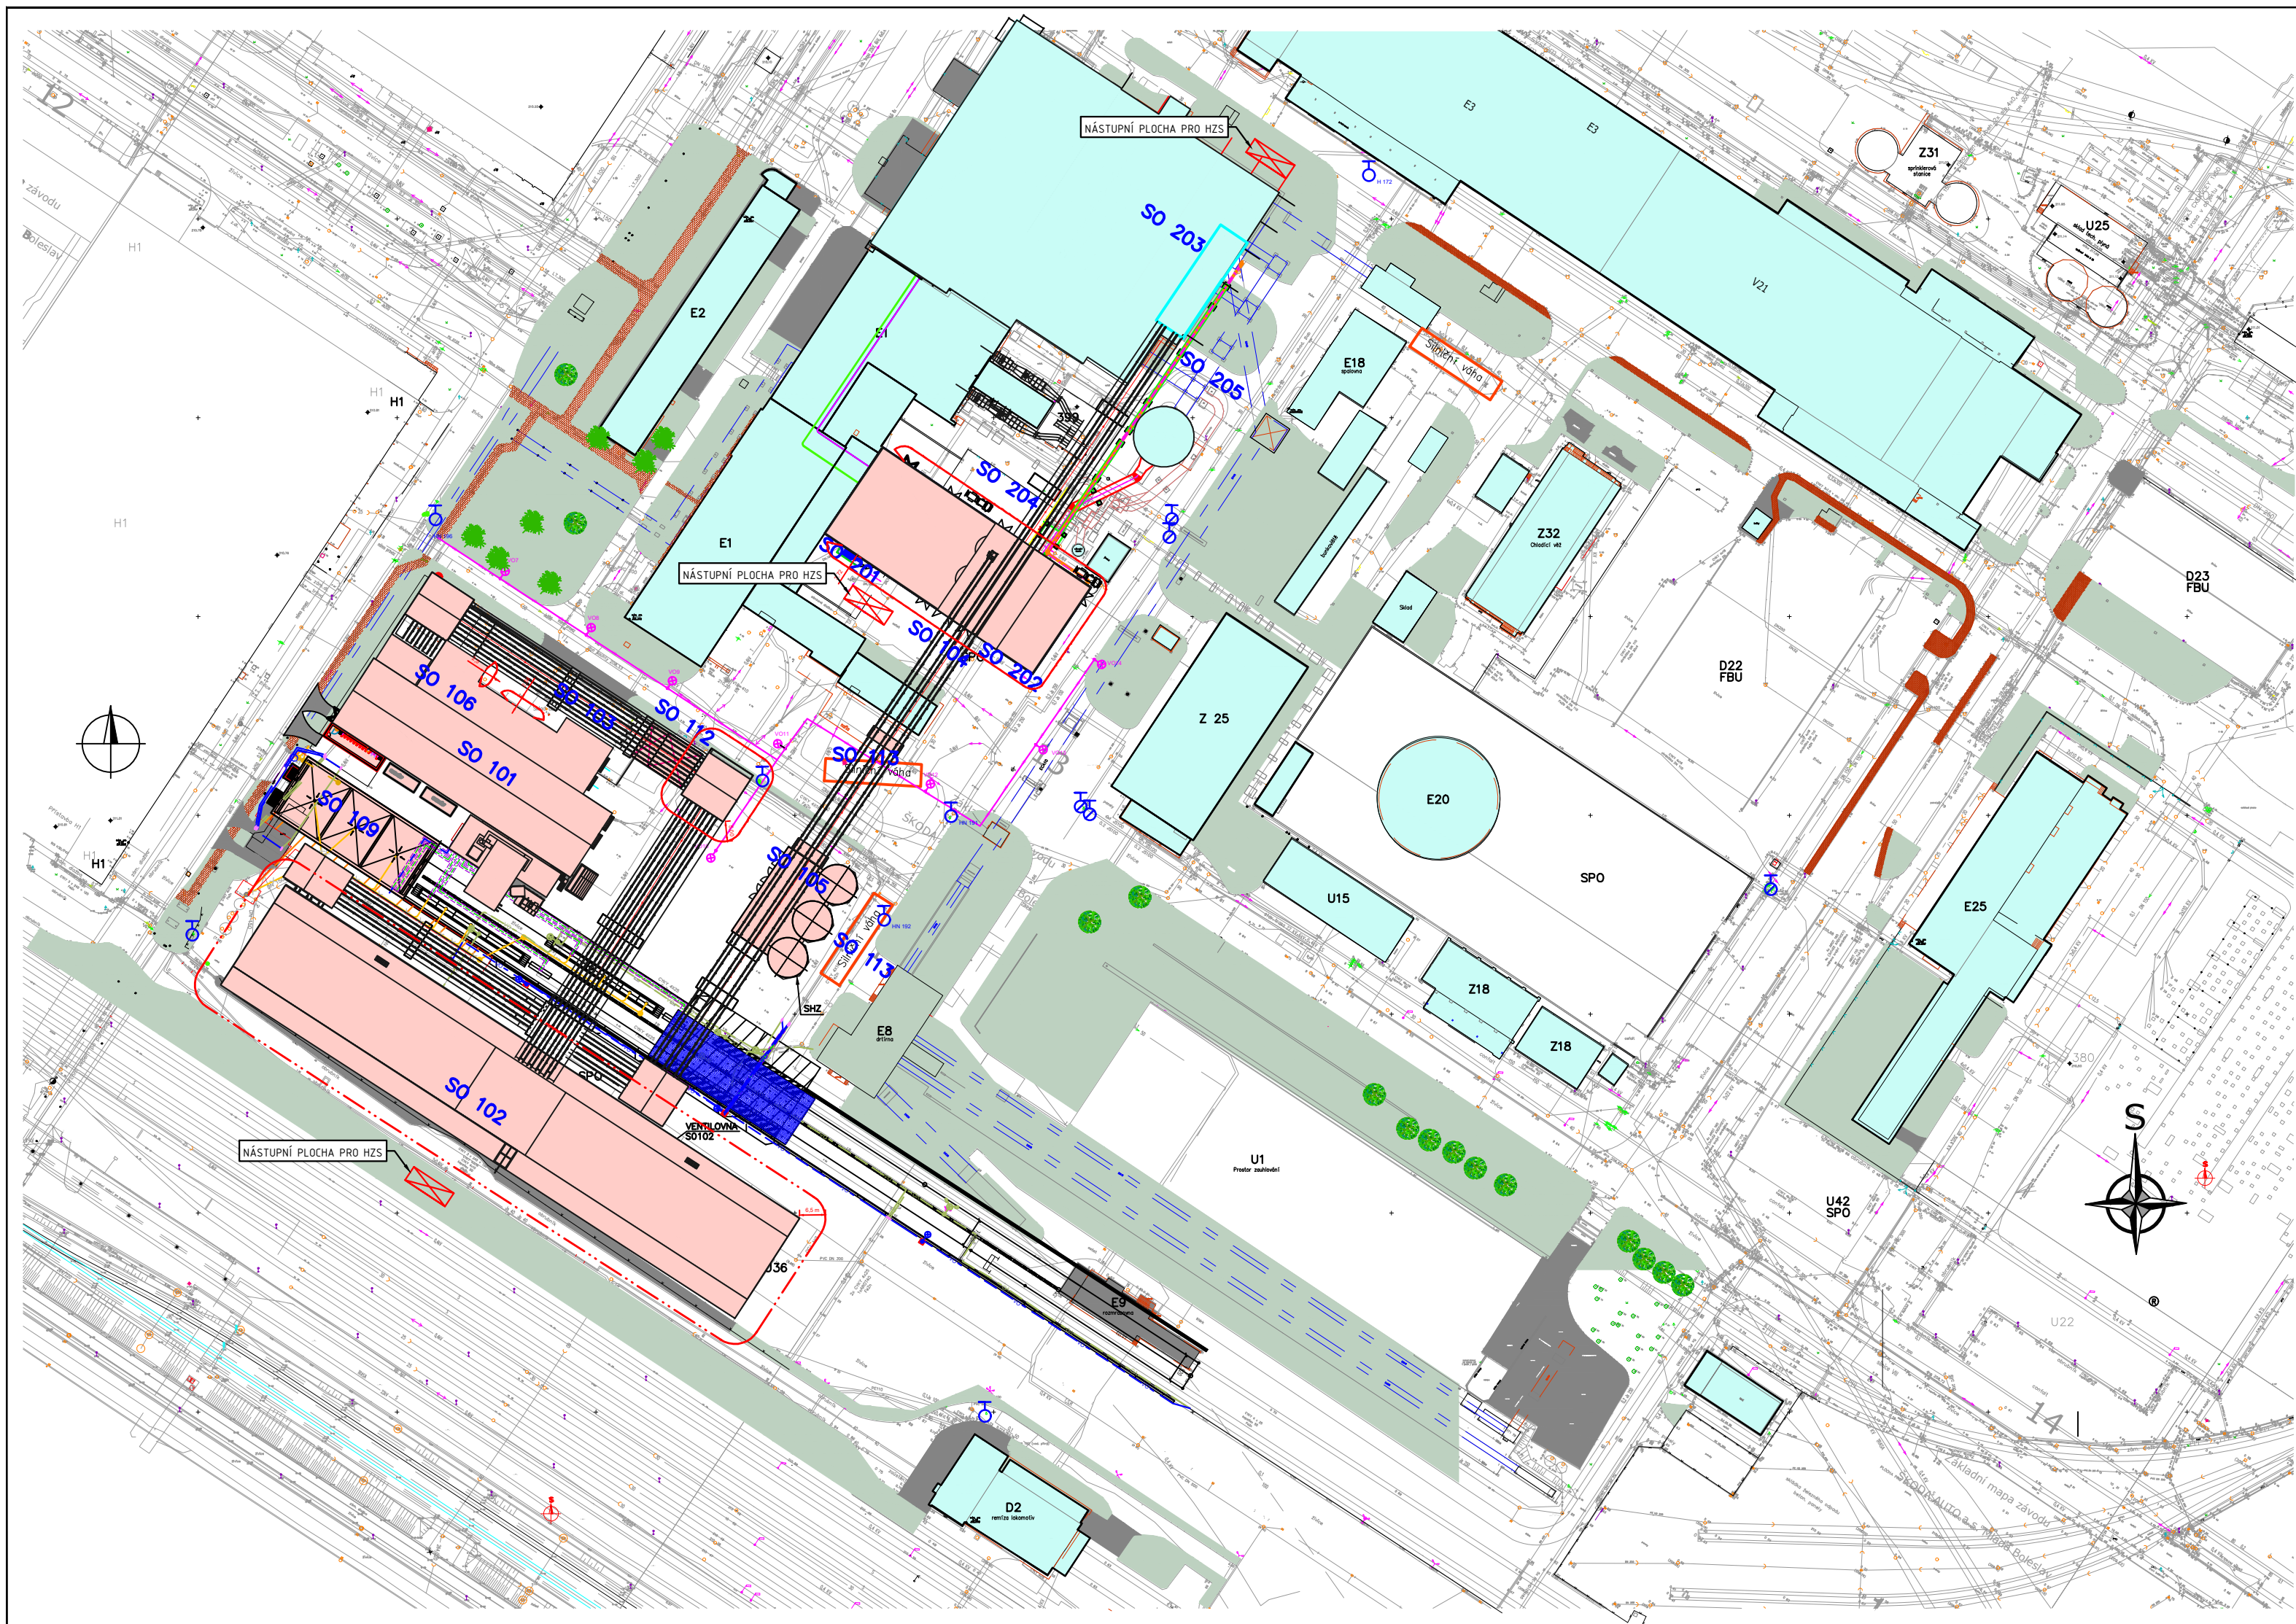

SO101	Příjem a úprava dřevní štěpky
SO102	Sklad dřevní štěpky
SO103	Doprava dřevní štěpky do skladu
SO104	Doprava dřevní štěpky do kotelen
SO105	SHZ - strojovna a základy nádrže
SO106	Elektrorozvodna hospodářství dřevní štěpky
SO108	Kabelové kanály
SO109	Přesuvna vagonů
SO111	Sadové úpravy a zatravněné plochy
SO112	Laboratoř
SO113	Sílniční váha

LEGENDA

- ODSTUPOVÁ VZDÁLENOST
- NADZEMNÍ POŽÁRNÍ HYDRANT
- PODZEMNÍ POŽÁRNÍ HYDRANT
- NÁSTUPNÍ PLOCHA PRO HZS

K PROJEDNÁNÍ

PROJEKTANT:  Projekty PO, s.r.o.	Příkop 6 – IBC, 602 00 Brno Telefon: +420 545 173 539 IČ: 48907898 www.projektypo.cz
 Magistrů 1275/13 140 00 Praha 4, Michle	AKCE: MODERNIZACE TEPLÁRNY MLADÁ BOLESLAV DOKUMENTACE PRO VYDÁNÍ STAVEBNÍHO POVOLENÍ NÁZEV: Požární bezpečnostní řešení MĚŘÍTKO: 1:200 POČET A4: 2 REVIZE: 0 ZAKÁZKOVÉ ČÍSLO: 0404T21 STUPEŇ: DOKUMENTACE DSP DATUM: 08/2023 VYPRACOVAL: ING. HUF KONTROLOVAL A ZODPOVÍDÁ: ING. HUF ARCHIVNÍ ČÍSLO: S404T21-TB028-011 LIST: