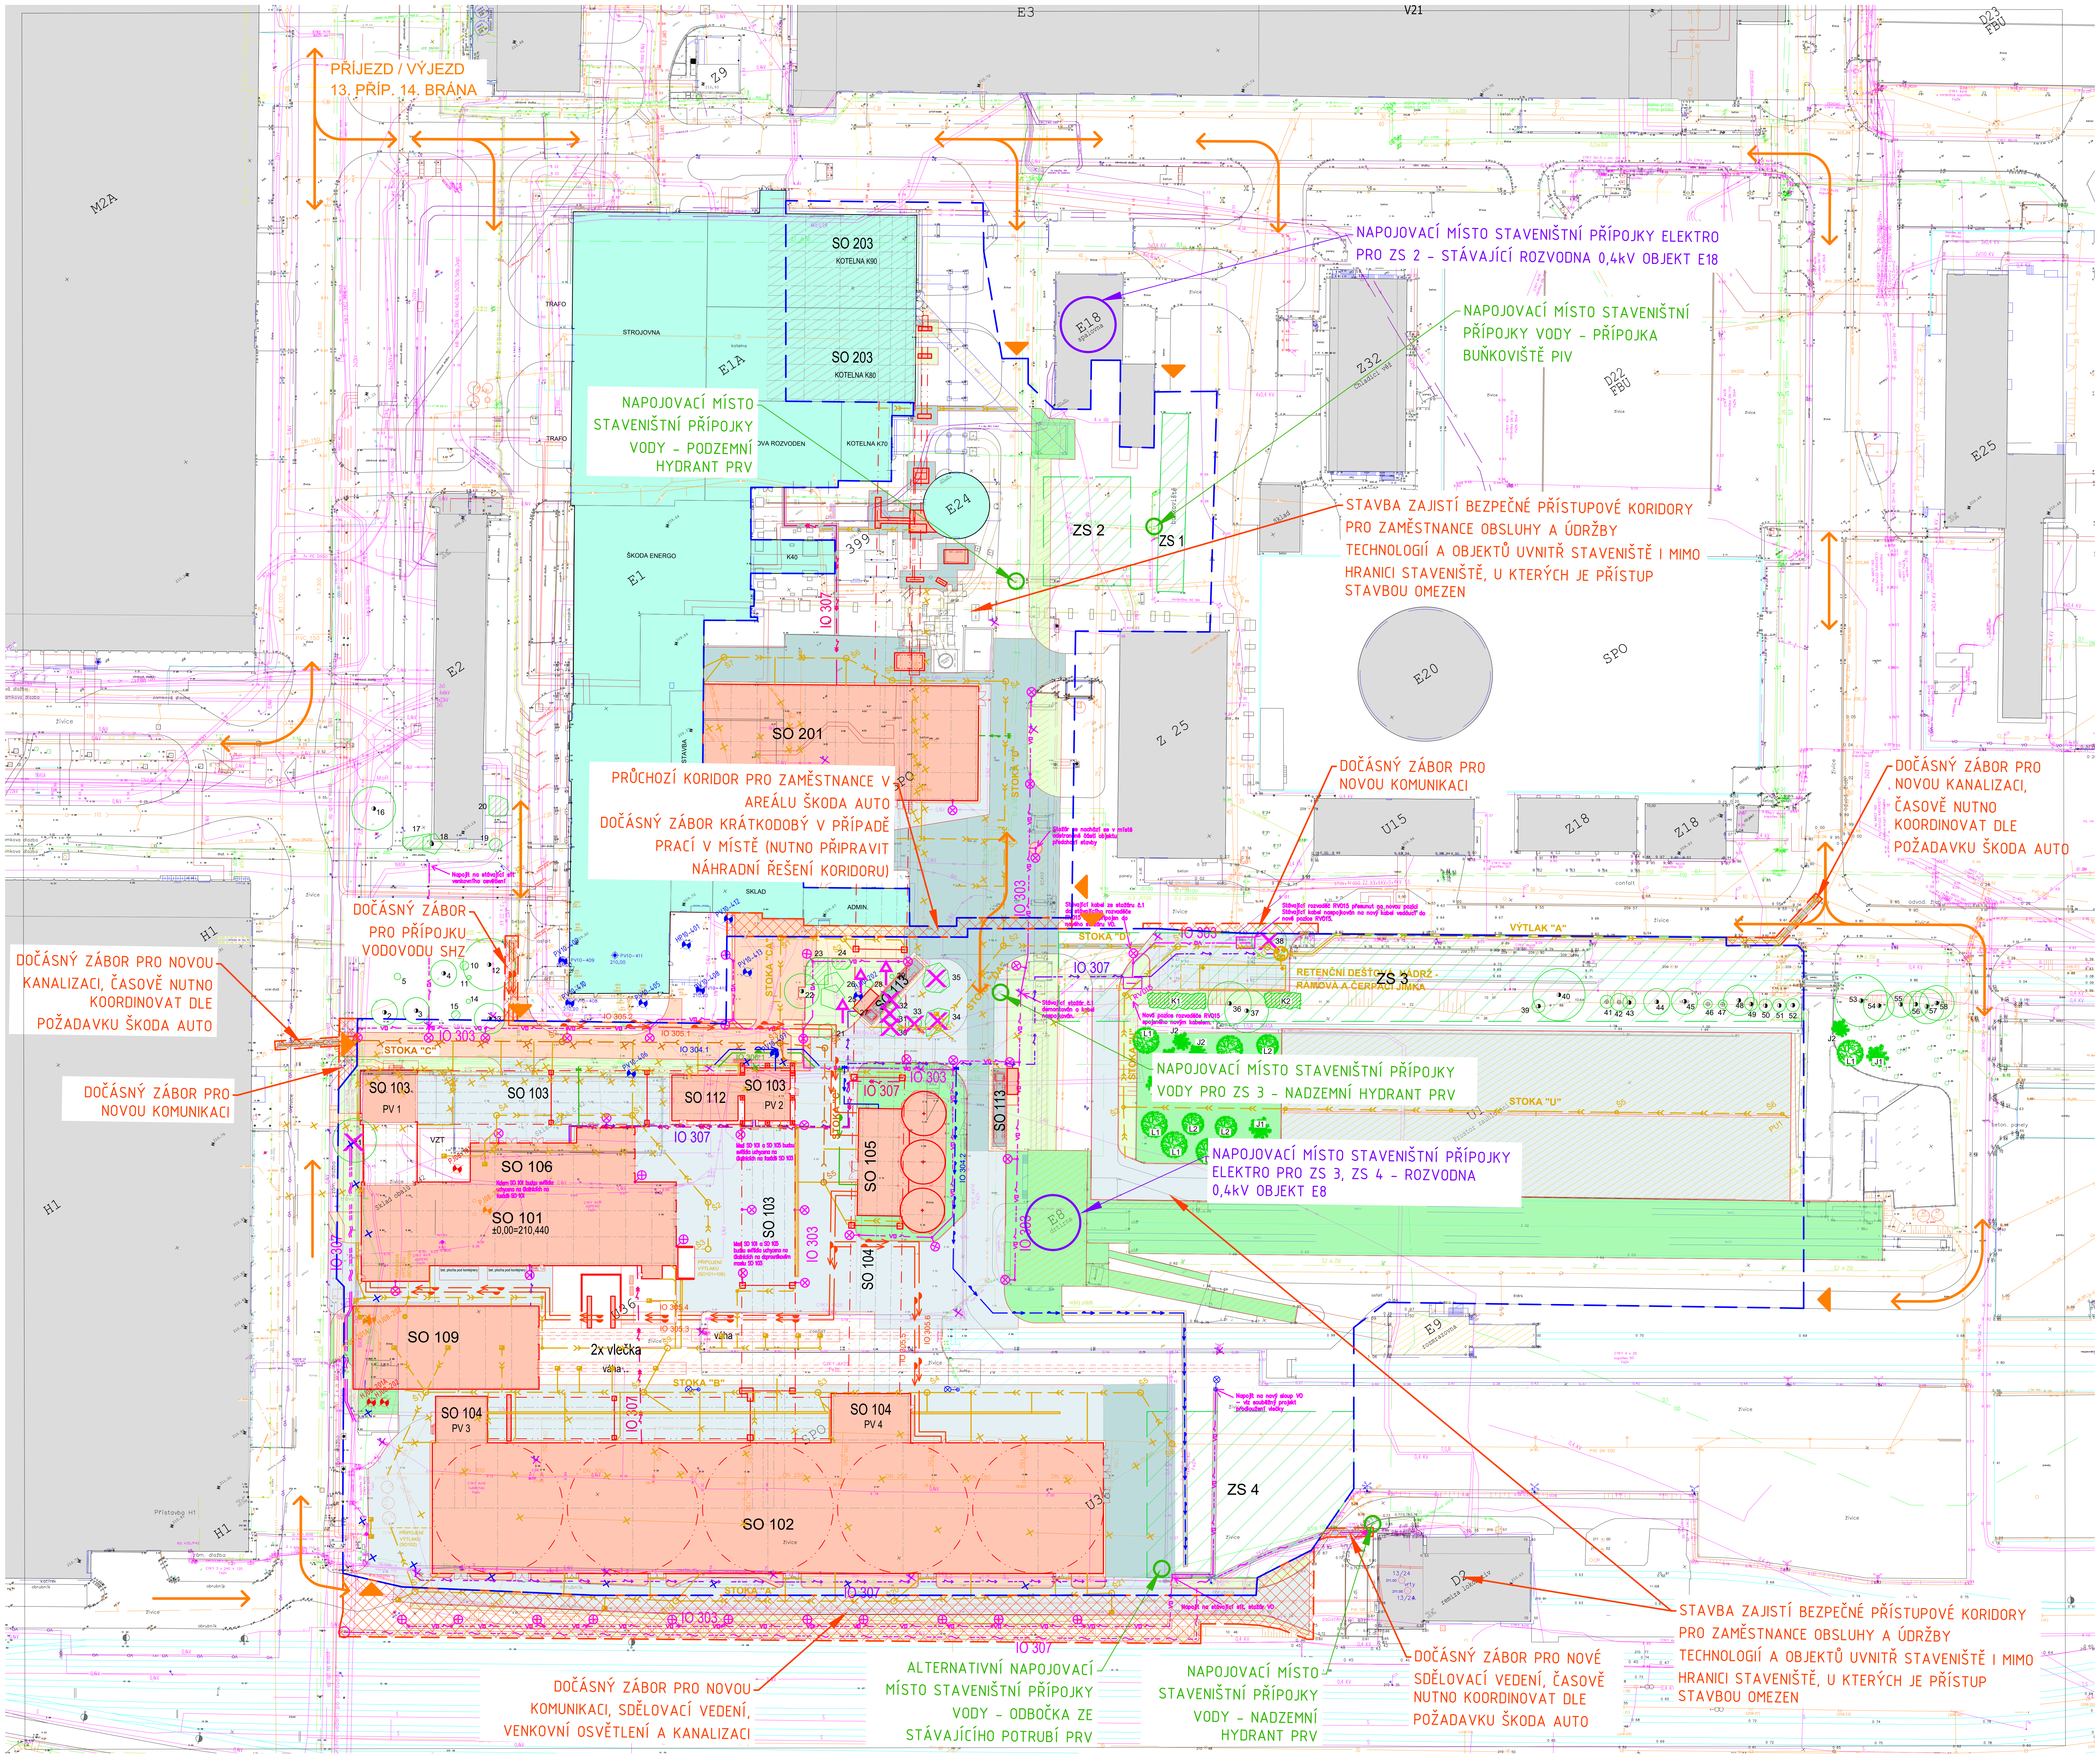
PŘÍJEZD / VÝJEZD
13. PŘÍP. 14. BRÁNA
M2A
E3
V21
D23 FBU
Z9
SO 203
KOTELNA K90
SO 203
KOTELNA K80
KOTELNA K70
TRAFO
STROJOVNA
E1A
ŠKODA ENERGO
E1
K40
399
E24
E18 spalovna
ZS 2
ZS 1
Z32 Chladicí věž
D22 FBU
E25
E20
SPO
Z 25
U15
Z18
Z18
E2
H1
SO 201
SKLAD
ADMIN.
IO 307
IO 303
STOKA "D"
STOKA "DA"
STOKA "C"
STOKA "CA"
STOKA "B"
STOKA "A"
STOKA "U"
STOKA "E"
VÝTLAK "A"
RETENČNÍ DEŠŤOVÁ NÁDRŽ - RÁMOVÁ A ČERPACÍ JÍMKA
ZS 3
ZS 4
SO 103
PV 1
SO 103
SO 112
SO 103
PV 2
SO 106
VZT
SO 101
±0,00=210,440
SO 105
SO 113
SO 104
SO 103
IO 303
IO 304.1
IO 304.2
IO 305.1
IO 305.2
IO 305.3
IO 305.4
IO 305.5
IO 305.6
IO 306.1
SO 109
2x vlečka
váha
SO 104
PV 3
SO 104
PV 4
SO 102
U36
E8 drtírna
E9 rozmrazovna
D2 remíza lokomotiv
H1
Přístavba H1
NAPOJOVACÍ MÍSTO STAVENIŠTNÍ PŘÍPOJKY ELEKTRO PRO ZS 2 - STÁVAJÍCÍ ROZVODNA 0,4kV OBJEKT E18
NAPOJOVACÍ MÍSTO STAVENIŠTNÍ PŘÍPOJKY VODY - PŘÍPOJKA BUŇKOVIŠTĚ PIV
NAPOJOVACÍ MÍSTO STAVENIŠTNÍ PŘÍPOJKY VODY - PODZEMNÍ HYDRANT PRV
STAVBA ZAJISTÍ BEZPEČNÉ PŘÍSTUPOVÉ KORIDORY PRO ZAMĚSTNANCE OBSLUHY A ÚDRŽBY TECHNOLOGIÍ A OBJEKTŮ UVNITŘ STAVENIŠTĚ I MIMO HRANICI STAVENIŠTĚ, U KTERÝCH JE PŘÍSTUP STAVBOU OMEZEN
PRŮCHOZÍ KORIDOR PRO ZAMĚSTNANCE V AREÁLU ŠKODA AUTO
DOČASNÝ ZÁBOR KRÁTKODOBÝ V PŘÍPADĚ PRACÍ V MÍSTĚ (NUTNO PŘIPRAVIT NÁHRADNÍ ŘEŠENÍ KORIDORU)
DOČASNÝ ZÁBOR PRO NOVOU KOMUNIKACI
DOČASNÝ ZÁBOR PRO NOVOU KANALIZACI, ČASOVĚ NUTNO KOORDINOVAT DLE POŽADAVKU ŠKODA AUTO
DOČASNÝ ZÁBOR PRO PŘÍPOJKU VODOVODU SHZ
DOČASNÝ ZÁBOR PRO NOVOU KANALIZACI, ČASOVĚ NUTNO KOORDINOVAT DLE POŽADAVKU ŠKODA AUTO
DOČASNÝ ZÁBOR PRO NOVOU KOMUNIKACI
NAPOJOVACÍ MÍSTO STAVENIŠTNÍ PŘÍPOJKY VODY PRO ZS 3 - NADZEMNÍ HYDRANT PRV
NAPOJOVACÍ MÍSTO STAVENIŠTNÍ PŘÍPOJKY ELEKTRO PRO ZS 3, ZS 4 - ROZVODNA 0,4kV OBJEKT E8
DOČASNÝ ZÁBOR PRO NOVOU KOMUNIKACI, SDĚLOVACÍ VEDENÍ, VENKOVNÍ OSVĚTLENÍ A KANALIZACI
ALTERNATIVNÍ NAPOJOVACÍ MÍSTO STAVENIŠTNÍ PŘÍPOJKY VODY - ODBOČKA ZE STÁVAJÍCÍHO POTRUBÍ PRV
NAPOJOVACÍ MÍSTO STAVENIŠTNÍ PŘÍPOJKY VODY - NADZEMNÍ HYDRANT PRV
DOČASNÝ ZÁBOR PRO NOVÉ SDĚLOVACÍ VEDENÍ, ČASOVĚ NUTNO KOORDINOVAT DLE POŽADAVKU ŠKODA AUTO
STAVBA ZAJISTÍ BEZPEČNÉ PŘÍSTUPOVÉ KORIDORY PRO ZAMĚSTNANCE OBSLUHY A ÚDRŽBY TECHNOLOGIÍ A OBJEKTŮ UVNITŘ STAVENIŠTĚ I MIMO HRANICI STAVENIŠTĚ, U KTERÝCH JE PŘÍSTUP STAVBOU OMEZEN
Napojit na stávající síť venkovního osvětlení
Stožár se nachází se v místě odstraněné části objektu předchozí stavby
Stávající kabel ze stožáru č.1 do stávajícího rozvaděče RVO15 připojen do nového stožáru VO.
Stávající rozvaděč RVO15 přesunut na novou pozici. Stávající kabel naspojkován na nový kabel vedoucí do nové pozice RVO15.
Stávající stožár č.1 demontován a kabel naspojkován.
Nová pozice rozvaděče RVO15 spojeného novým kabelem.
Napojit na nový sloup VO - viz souběžný projekt prodloužení vlečky
Napojit na stávající síť, stožár VO

LEGENDA

- 🟥 NOVÉ STAVEBNÍ OBJEKTY
- 🟦 STÁVAJÍCÍ DOTČENÉ STAVEBNÍ OBJEKTY
- ▨ ROZSAH STAVEBNÍCH ÚPRAV VE STÁVAJÍCÍCH OBJEKTECH
- ▨ OBJEKTY URČENÉ K DEMOLICI – 2.ETAPA
- ⬜ STÁVAJÍCÍ OBJEKTY
- ⬜ STÁVAJÍCÍ KOMUNIKACE, TERÉN, KONSTRUKCE
- ⬜ IO 301 – NOVÁ ASFALTOVÁ VOZOVKA
- ⬜ IO 301 – OPRAVA STÁVAJÍCÍ ASFALTOVÉ VOZOVKY
- 🟥 IO 301 – OPRAVA STÁVAJÍCÍ VOZOVKY ZE ZÁMKOVÉ DLAŽBY, NOVÁ ZÁMKOVÁ DLAŽBA
- 🟨 IO 301 – NOVÝ CHODNÍK
- 🟨 IO 301 – NOVÝ OCHRANNÝ CHODNÍK U STÁVAJÍCÍCH STAVEBNÍCH OBJEKTŮ
- 🟩 SO 111 – NOVĚ ZATRAVNĚNÉ PLOCHY
- 🟩 SO 111 – STÁVAJÍCÍ ZNOVU ZATRAVNĚNÉ PLOCHY PO STAVEBNÍCH ÚPRAVÁCH
- ⬜ STÁVAJÍCÍ ZATRAVNĚNÉ PLOCHY
- ● SO 111 – NOVÝ LISTNATÝ STROM
- ● SO 111 – NOVÝ JEHLIČNATÝ STROM
- ▨ SO 111 – NOVÝ KEŘ
- ○ STÁVAJÍCÍ STROMY (zahrnuté do dendrologického průzkumu)
- ⊗ STÁVAJÍCÍ STROMY NAVRŽENÉ KE KÁCENÍ
- ↑ ○ STÁVAJÍCÍ STROMY NAVRŽENÉ K PŘESAZENÍ
- ○ STÁVAJÍCÍ KEŘE (zahrnuté do dendrologického průzkumu)
- ⊗ STÁVAJÍCÍ KEŘE NAVRŽENÉ KE KÁCENÍ
- X-X STÁVAJÍCÍ MONITOROVACÍ VRT
- PJ08-101 RUŠENÝ STÁVAJÍCÍ MONITOROVACÍ VRT
- PJ08-101 NOVÝ MONITOROVACÍ VRT

NOVÉ INŽENÝRSKÉ SÍTĚ

- IO 302 – DEŠŤOVÁ KANALIZACE
- IO 302 – JEDNOTNÁ KANALIZACE
- IO 302 – SPLAŠKOVÁ KANALIZACE
- IO 303 – VNĚJŠÍ OSVĚTLENÍ
- IO 304 – PITNÝ VODOVOD
- IO 305 – VODA SHZ
- IO 306 – PRŮMYSLOVÝ VODOVOD
- IO 307 – PŘÍPOJKA VN KABELU
- IO 307 – PŘELOŽKA NN KABELU
- IO 307 – PŘÍPOJKY NN
- IO 307 – PŘELOŽKA SLP KABELU

RUŠENÉ STÁVAJÍCÍ INŽENÝRSKÉ SÍTĚ

- DEŠŤOVÁ KANALIZACE
- JEDNOTNÁ KANALIZACE
- PITNÝ VODOVOD
- PRŮMYSLOVÝ VODOVOD
- ELEKTRO – SILNOPROUD
- ELEKTRO – SLABOPROUD

STÁVAJÍCÍ INŽENÝRSKÉ SÍTĚ

- DEŠŤOVÁ KANALIZACE
- SPLAŠKOVÁ KANALIZACE
- JEDNOTNÁ KANALIZACE
- CHEMICKÁ KANALIZACE
- PITNÝ VODOVOD
- PRŮMYSLOVÝ VODOVOD
- TEPLOVOD
- ELEKTRO – SILNOPROUD
- ELEKTRO – SLABOPROUD

LEGENDA ZS

- HRANICE STAVENIŠTĚ
- HRANICE STAVENIŠTĚ – DOČASNÁ (POUZE PO NEZBYTNOU DOBU STAVEBNÍCH PRACÍ) NUTNO ČASOVĚ A PROSTOROVĚ KOORDINOVAT S POŽADAVKY ŠKODA AUTO, ŠKOENERGO
- ZS PLOCHA ZAŘÍZENÍ STAVENIŠTĚ (PO UKONČENÍ STAVBY UVÉST DO PŮVODNÍHO STAVU)
- ▲ VJEZDY NA STAVENIŠTĚ
- → HLAVNÍ SMĚRY STAVENIŠTNÍ DOPRAVY

LEGENDA PLOCH ZS

ZS 1	BUŇKOVIŠTĚ – 400m2, PARKOVACÍ PLOCHA PRO OSOBNÍ VOZIDLA 200m2 (ZÁZEMÍ PMC A DODAVATELŮ TECHNOLOGICKÝCH CELKŮ A STAVBY)
ZS 2	PLOCHA U TEPLÁRNY – cca 700 m2 (PŘEDMONTÁŽNÍ PLOCHA, SKLÁDKA, PARKOVACÍ PLOCHA)
ZS 3	PLOCHA U UHELNÉ SKLÁDKY – cca 3500 m2 (PŘEDMONTÁŽNÍ PLOCHA, SKLÁDKA, PARKOVACÍ PLOCHA)
ZS 4	PLOCHA U VLEČKY – cca 2000 m2 (PŘEDMONTÁŽNÍ PLOCHA, SKLÁDKA, PARKOVACÍ PLOCHA)

Stavební objekty

SO 101 - Příjem a úprava dřevní štěpky
SO 102 - Sklad dřevní štěpky
SO 103 - Doprava dřevní štěpky do skladu
SO 104 - Doprava dřevní štěpky do kotelen
SO 105 - SHZ - strojovna a základy nádrží
SO 106 - Elektrorozvodna hospodářství dřevní štěpky
SO 109 - Přesuvna vagónů
SO 111 - Sadové úpravy a zatravněné plochy
SO 112 - Vzorkovna dřevní štěpky - laboratoř
SO 113 - Silniční váhy
SO 201 - Kotelna K20
SO 202 - Partie za kotelm K20 - čištění spalin
SO 203 - Úprava kotelny K80, K90
SO 204 - Vnější kouřovody - konstrukce a základy
SO 205 - Odpopílkování - potrubní most a základy

Inženýrské objekty

IO 301 - Komunikace a zpevněné manipulační plochy
IO 302 - Kanalizace
IO 303 - Vnější osvětlení
IO 304 - Pitný vodovod
IO 305 - Voda SHZ
IO 306 - Průmyslový vodovod
IO 307 - Přípojky a přeložky elektro

AFRY
ÁP PÖYRY
Magistrů 1275/13
140 00 Praha 4, Michle

AKCE: MODERNIZACE TEPLÁRNY MLADÁ BOLESLAV
DOKUMENTACE PRO VYDÁNÍ STAVEBNÍHO POVOLENÍ
NÁZEV: C – SITUACE
C4. SITUACE ZAŘÍZENÍ STAVENIŠTĚ
MĚŘÍTKO: 1:500
POČET A4: 18
REVIZE: 0
ZAKÁZKOVÉ ČÍSLO: 0404T21
STUPEŇ: DOKUMENTACE DSP
DATUM: 10/2023
VYPRACOVAL: Ing. Oubram
KONTROLOVAL A ZODPOVÍDÁ: Bc. Nohejl
ARCHIVNÍ ČÍSLO: S404T21-DC000-004
LIST:
A0 16A4 841x1189