


VZOROVÁ ŠKOLNÍ TŘÍDA

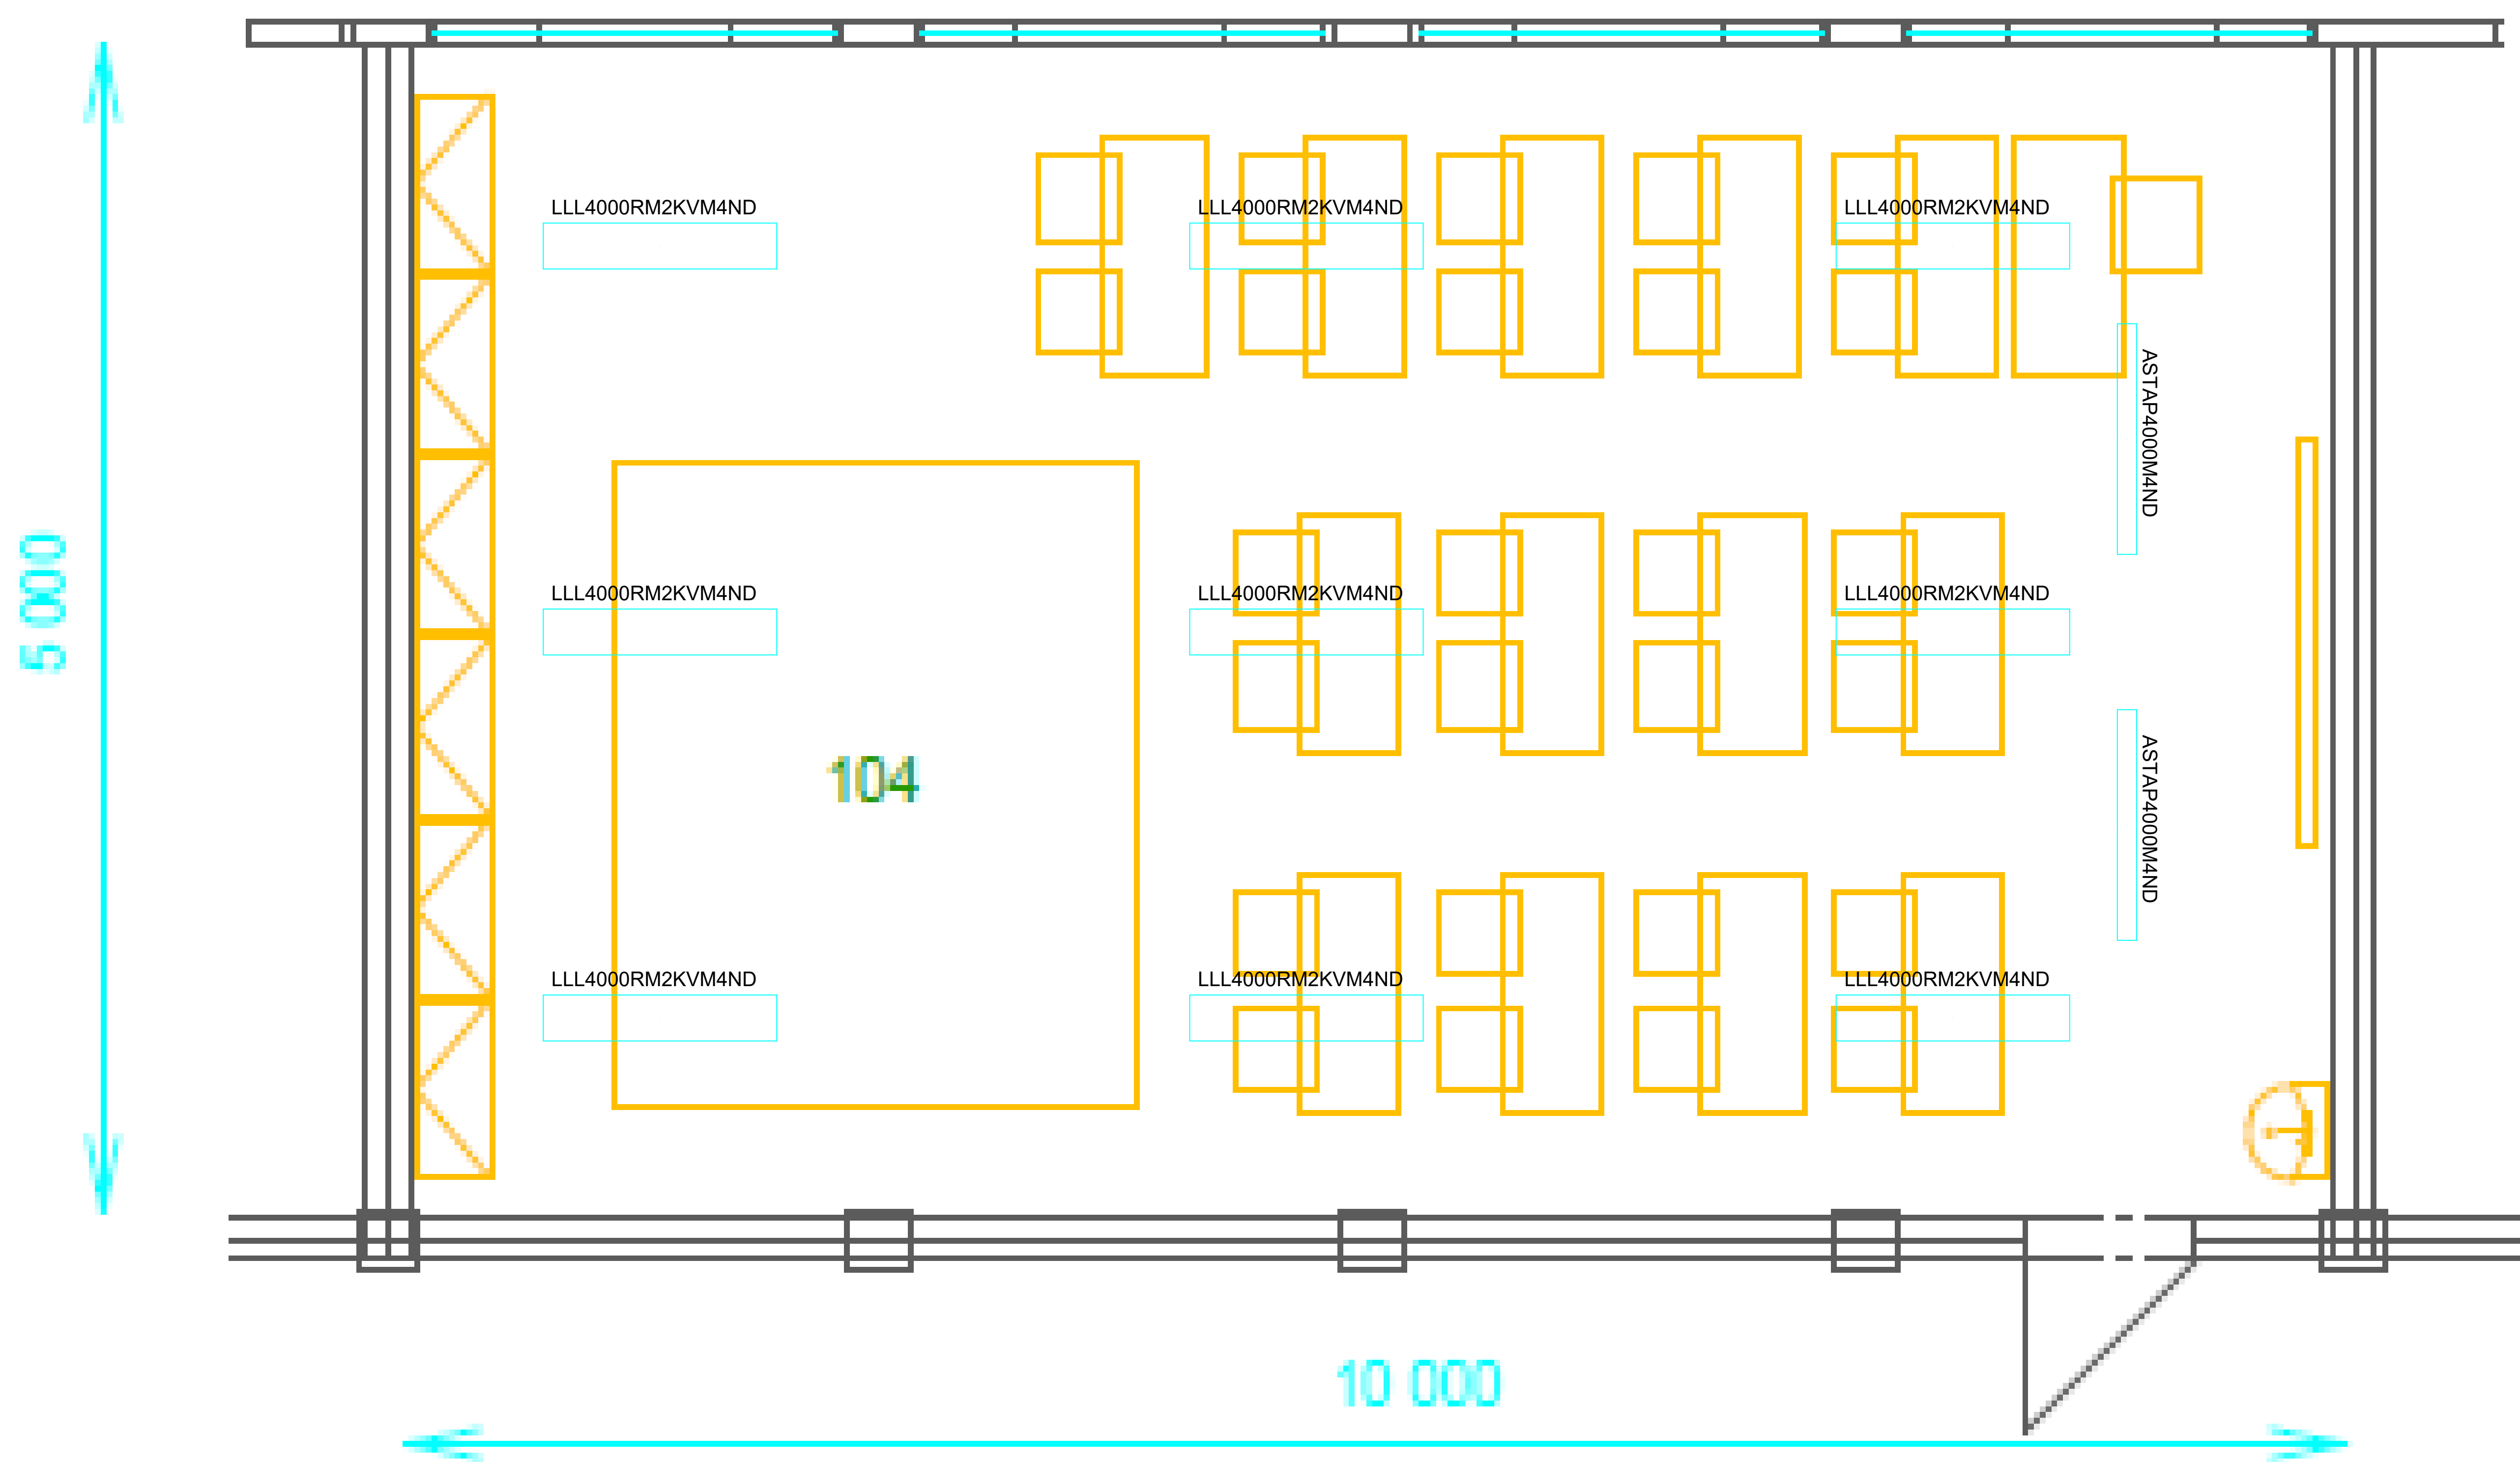

SVĚTLÁ VÝŠKA 3 000 mm

OSVĚTLENÍ DLE ČSN 12 464-1 (S POŽADAVKEM CCA 400 lx)

ZODP. PROJEKTANT	Ing. Radko Vondra	 pridos Na Potoce 648, Hradec Králové 11 tel.: 49559087, IČO: 152 07 245 e-mail: pridoss@gmail.cz	
VYPRACOVAL	Ing. Radek Vondra, Jaroslav Rejnyš		
INVESTOR	Obec Drahelčice, Na Návsi 25, 252 19 Rudná u Prahy		
KRAJ	Středočeský, k. ú. Drahelčice, p. č. 38/2		
ODDÍL	D.1.4.g) Silnoproudá elektrotechnika včetně bleskosvodu		
AKCE: DOČASNÁ STAVBA ZÁKLADNÍ ŠKOLY OBEC DRAHELČICE, p. č. 38/2		DATUM	01/2023
		STUPEŇ	DUR+DSP
		MĚŘITKO	
VÝKRES:	OSVĚTLENÍ ŠKOLNÍ TŘÍDY	1E32	