


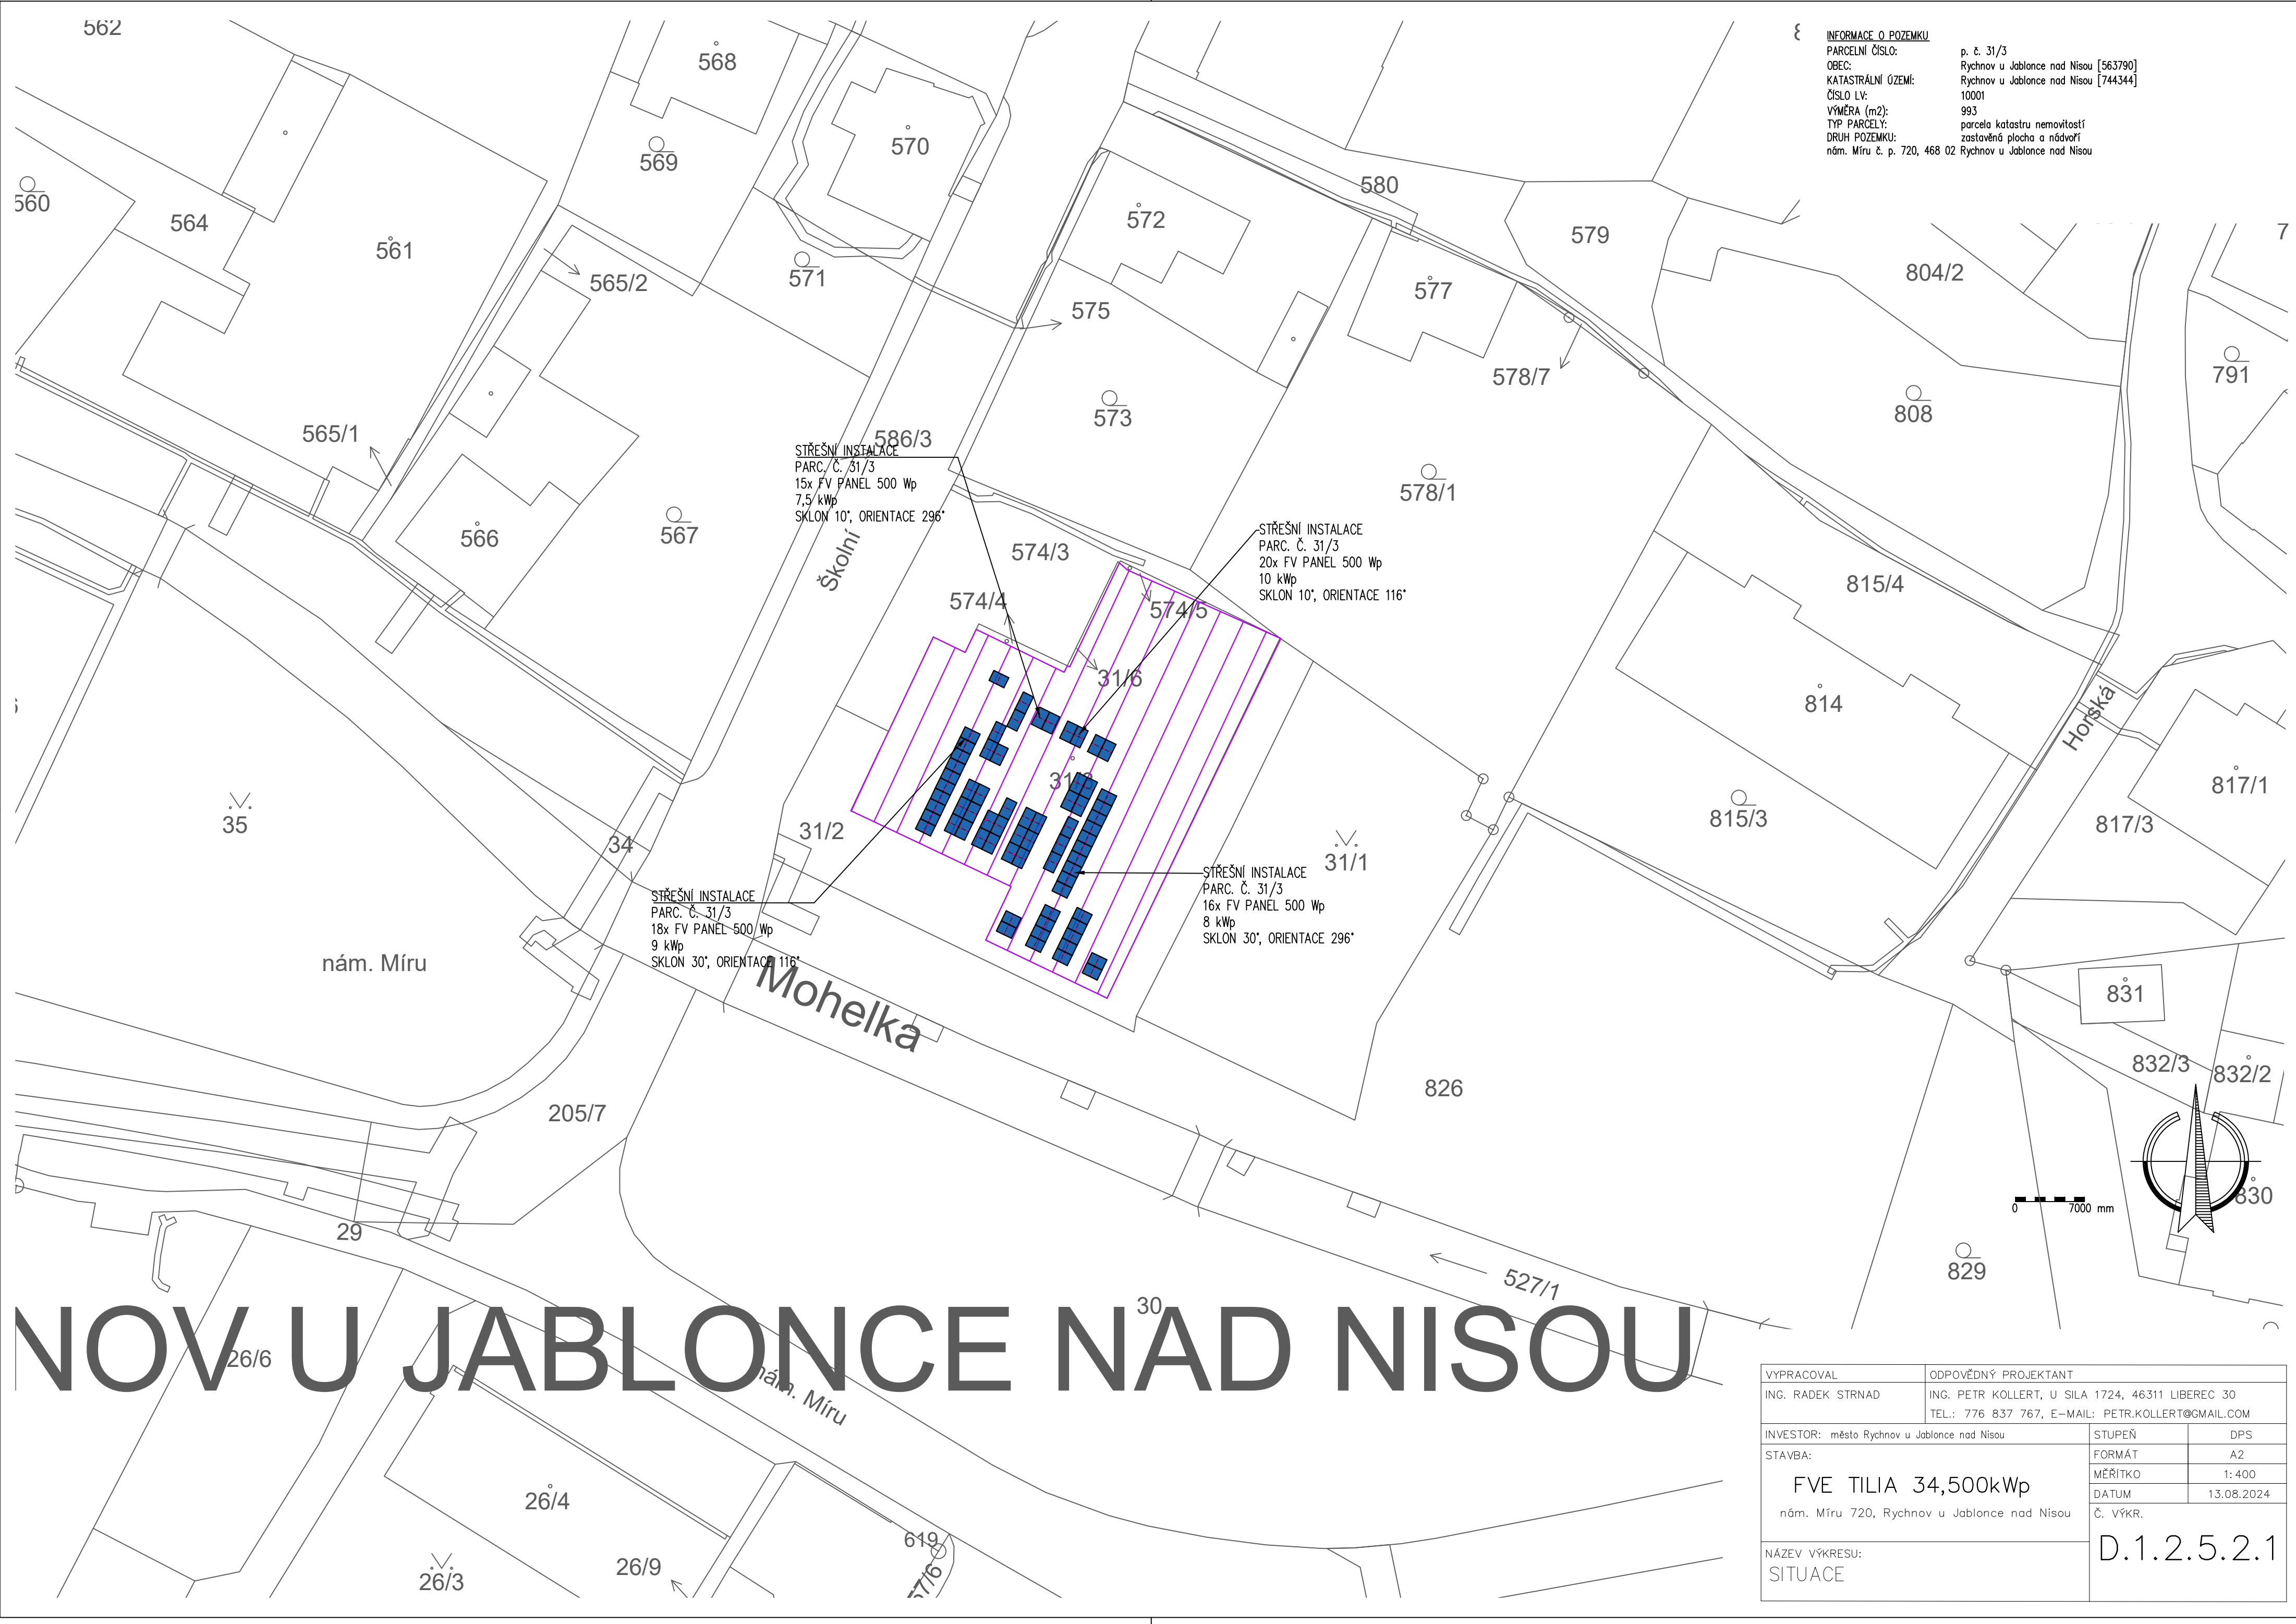

INFORMACE O POZEMKU
PARCELNÍ ČÍSLO: p. č. 31/3
OBEC: Rychnov u Jablonce nad Nisou [563790]
KATASTRÁLNÍ ÚZEMÍ: Rychnov u Jablonce nad Nisou [744344]
ČÍSLO LV: 10001
VÝMĚRA (m2): 993
TYP PARCELY: parcela katastru nemovitostí
DRUH POZEMKU: zastavěná plocha a nádvoří
nám. Míru č. p. 720, 468 02 Rychnov u Jablonce nad Nisou

STŘEŠNÍ INSTALACE
PARC. Č. 31/3
15x FV PANEL 500 Wp
7,5 kWp
SKLON 10°, ORIENTACE 296°

STŘEŠNÍ INSTALACE
PARC. Č. 31/3
20x FV PANEL 500 Wp
10 kWp
SKLON 10°, ORIENTACE 116°

STŘEŠNÍ INSTALACE
PARC. Č. 31/3
18x FV PANEL 500 Wp
9 kWp
SKLON 30°, ORIENTACE 116°

STŘEŠNÍ INSTALACE
PARC. Č. 31/3
16x FV PANEL 500 Wp
8 kWp
SKLON 30°, ORIENTACE 296°

RYCHNOV U JABLONCE NAD NISOU

VYPRACOVAL		ODPOVĚDNÝ PROJEKTANT	
ING. RADEK STRNAD		ING. PETR KOLLERT, U SILA 1724, 46311 LIBEREC 30 TEL.: 776 837 767, E-MAIL: PETR.KOLLERT@GMAIL.COM	
INVESTOR: město Rychnov u Jablonce nad Nisou		STUPEŇ	DPS
STAVBA:		FORMÁT	A2
FVE TILIA 34,500kWp nám. Míru 720, Rychnov u Jablonce nad Nisou		MĚŘITKO	1: 400
		DATUM	13.08.2024
NÁZEV VÝKRESU: SITUACE		Č. VÝKR. D.1.2.5.2.1	