PŮDORYS 1.NP – STÁVAJÍCÍ STAV, BOURANÉ KONSTRUKCE

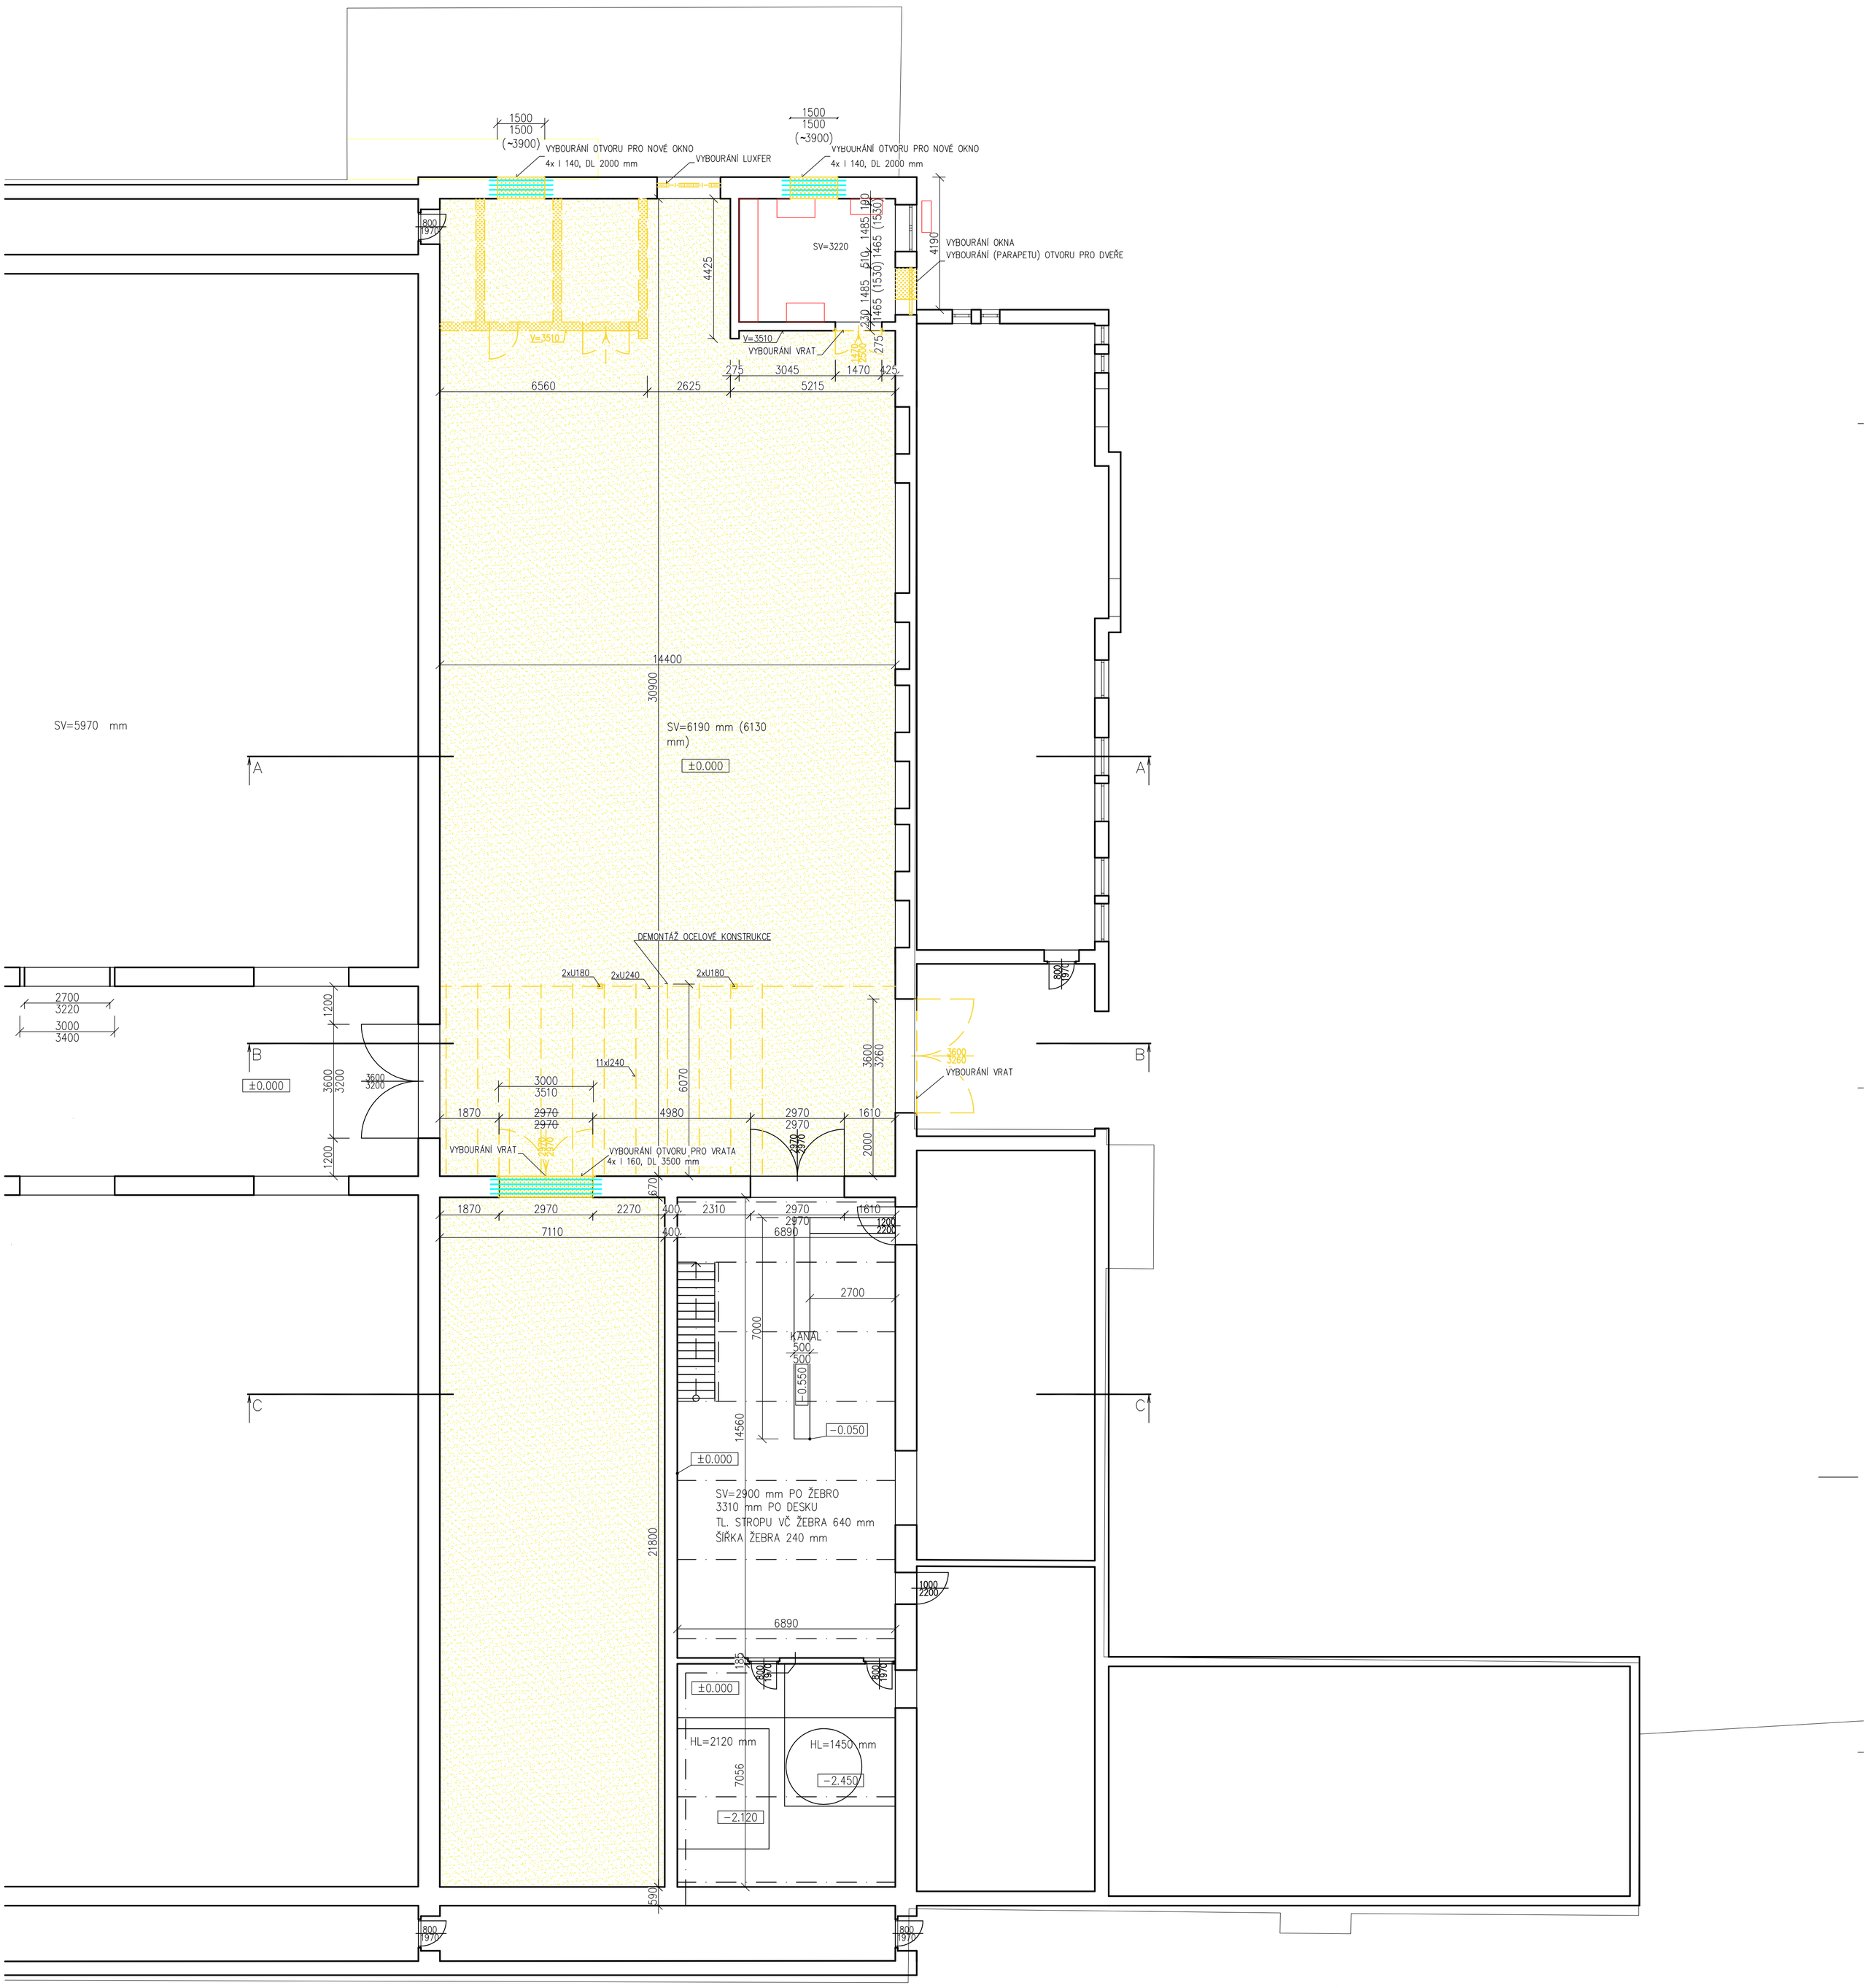

LEGENDA

STÁVAJÍCÍ ZDIVO

BOURANÉ ZDIVO
DEMONTOVANÉ KONSTRUKCE A ZAŘ. PŘEDMĚTY

Zodp. projektant: Ing. HRUBÝ	Vypracoval: Ing. HRUBÝ	Schválil: Ing. KOMÍNEK	**BUILDINGcentrum - HSV, s.r.o.** Karlov 169/88, Velké Meziříčí 594 01, IČ: 25317873
Investor: Agro - Měřín, s.r.o., Zarybník 516, 594 42 Měřín			úsek projekce info@bc-hsv.cz www.bc-hsv.cz tel.: (+420) 566 686 211 fax.: (+420) 566 686 299
Místo stavby: k.ú. Kamenice u Jihlavy, parc. č. st. 566/1			
Název akce - objekt: MODERNIZACE VÝROBY POTRAVIN - KAMENICE SO 01 MODERNIZACE VÝROBY POTRAVIN - I. A II. ETAPA			Stupeň PD: STUDIE Číslo zakázky: 6 0.. 20 Datum: březen 2020
Název výkresu - profese: D1.1 - ARCHITEKTONICKO-STAVEBNÍ ŘEŠENÍ PŮDORYS 1.NP - BOURACÍ PRÁCE			Formát: 8x A4 Číslo výkresu: 101 Číslo paré: Měřítko: 1:50