


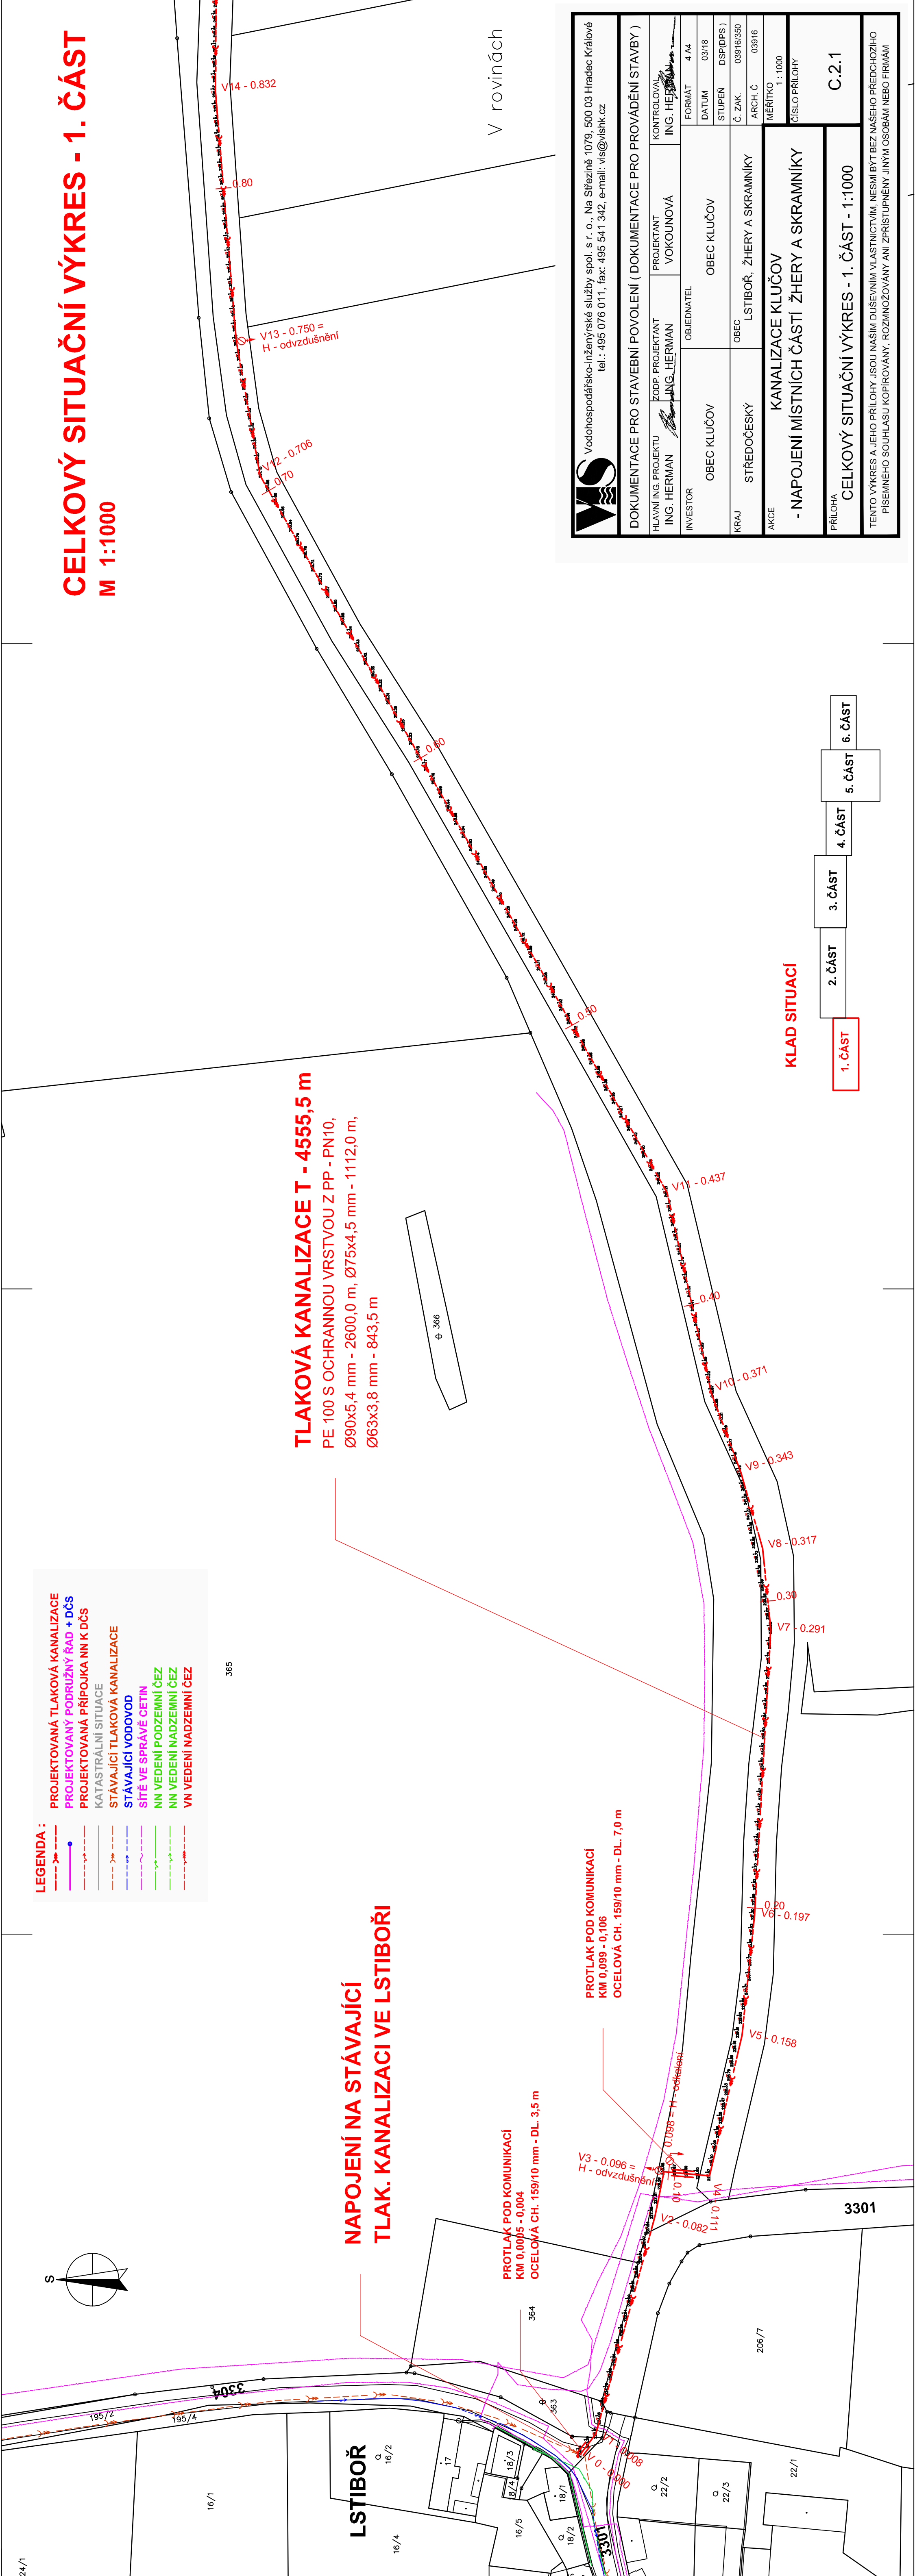

CELKOVÝ SITUAČNÍ VÝKRES - 1. ČÁST

M 1:1000

TLAKOVÁ KANALIZACE T - 4555,5 m

PE 100 S OCHRANNOU VRSTVOU Z PP - PN10,
Ø90x5,4 mm - 2600,0 m, Ø75x4,5 mm - 1112,0 m,
Ø63x3,8 mm - 843,5 m

NAPOJENÍ NA STÁVAJÍCÍ TLAK. KANALIZACI VE LSTIBOŘI

KLAD SITUACÍ

1. ČÁST

2. ČÁST

3. ČÁST

4. ČÁST

5. ČÁST

6. ČÁST

<