


CELKOVÝ SITUAČNÍ VÝKRES - 2. ČÁST

M 1:1000

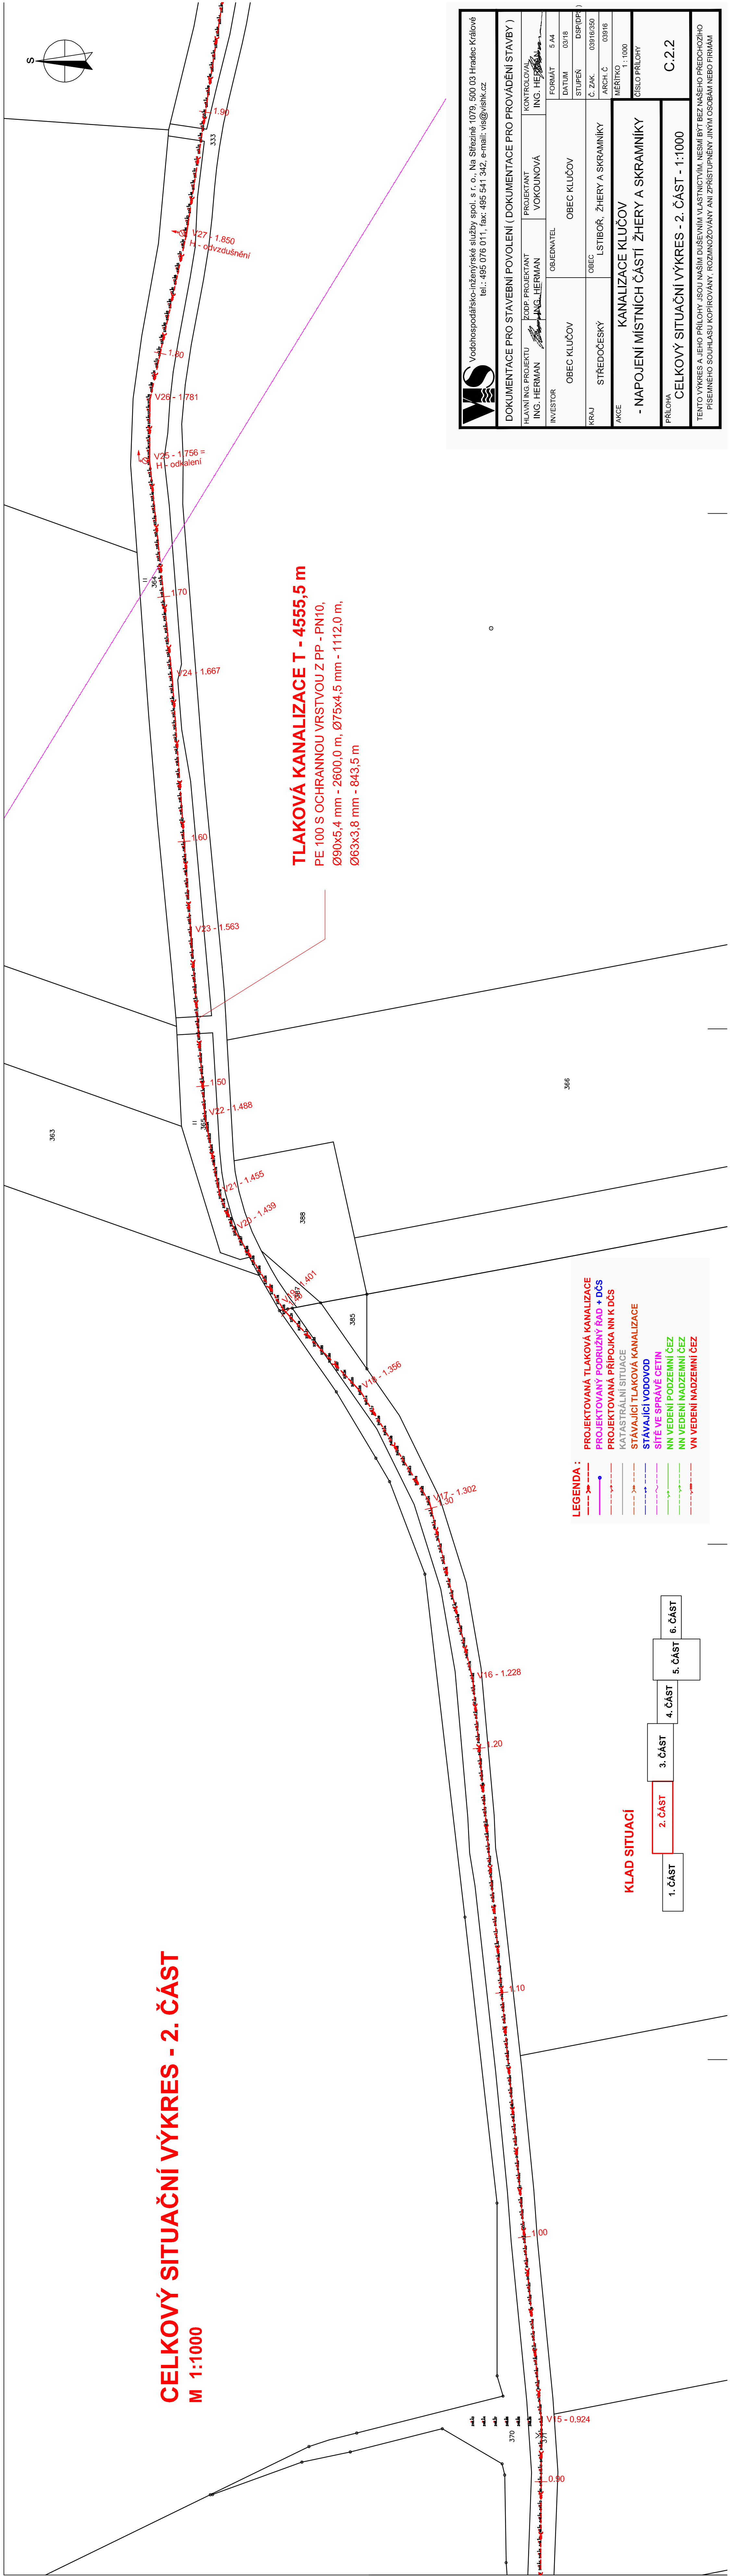


TLAKOVÁ KANALIZACE T - 4555,5 m
PE 100 S OCHRANNOU VRSTVOU Z PP - PN10,
Ø90x5,4 mm - 2600,0 m, Ø75x4,5 mm - 1112,0 m,
Ø63x3,8 mm - 843,5 m

LEGENDA :

- PROJEKTOVANÁ TLAKOVÁ KANALIZACE
- PROJEKTOVANÝ PODRÚŽNÝ ŘAD + DČS
- PROJEKTOVANÁ PŘÍPOJKA NN K DČS
- KATASTRÁLNÍ SITUACE
- STÁVAJÍCÍ TLAKOVÁ KANALIZACE
- STÁVAJÍCÍ VODOVOD
- SITE VE SPRÁVĚ CETIN
- NN VEDENÍ PODZEMNÍ ČEZ
- NN VEDENÍ NADZEMNÍ ČEZ
- VN VEDENÍ NADZEMNÍ ČEZ

KLAD SITUACÍ

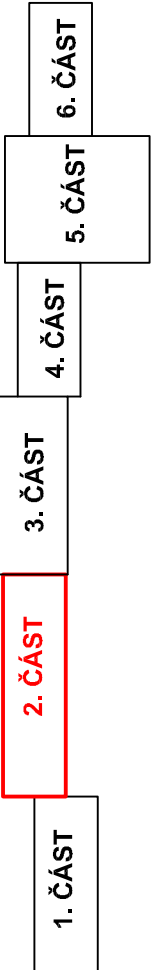

Vodohospodářsko-inženýrské služby spol. s r. o. Na Sřezině 1079, 500 03 Hradec Králové
tel.: 495 076 011, fax: 495 541 342, e-mail: vis@viskh.cz

DOKUMENTACE PRO STAVEBNÍ POVOLENÍ (DOKUMENTACE PRO PROVÁDĚNÍ STAVBY)			
HLAVNÍ ING. PROJEKTU ING. HERMAN	ZODP. PROJEKTANT ING. HERMAN	PROJEKTANT VOKOUNOVÁ	KONTROLOVAL ING. HERMAN
INVESTOR OBEC KLUČOV	OBJEDNATEL OBEC KLUČOV	FORMÁT 5 A4	
KRAJ STŘEDOČESKÝ	OBEC LSTIBOŘ, ŽHERY A SKRAMNÍKY	DATUM 03/18	DSF(DP)
AKCE KANALIZACE KLUČOV - NAPOJENÍ MÍSTNÍCH ČÁSTÍ ŽHERY A SKRAMNÍKY	Č. ZAK. 03916/350	ARCH. Č. 03916	1 : 1000
PŘÍLOHA CELKOVÝ SITUAČNÍ VÝKRES - 2. ČÁST - 1:1000		ČÍSLO PŘÍLOHY C.2.2	
TENTO VÝKRES A JEHO PŘÍLOHY JSOU NAŠIM DUŠEVNÍM VLASTNICTVÍM. NESMÍ BÝT BEZ NAŠEHO PŘEDCHOZÍHO PÍSEMNÉHO SOUHLASU KOPIOVÁNY, ROZMNOŽOVÁNY ANI ZPŘÍSTUPNĚNY JINÝMI OSOBAMI NEBO FIRMAMI			