


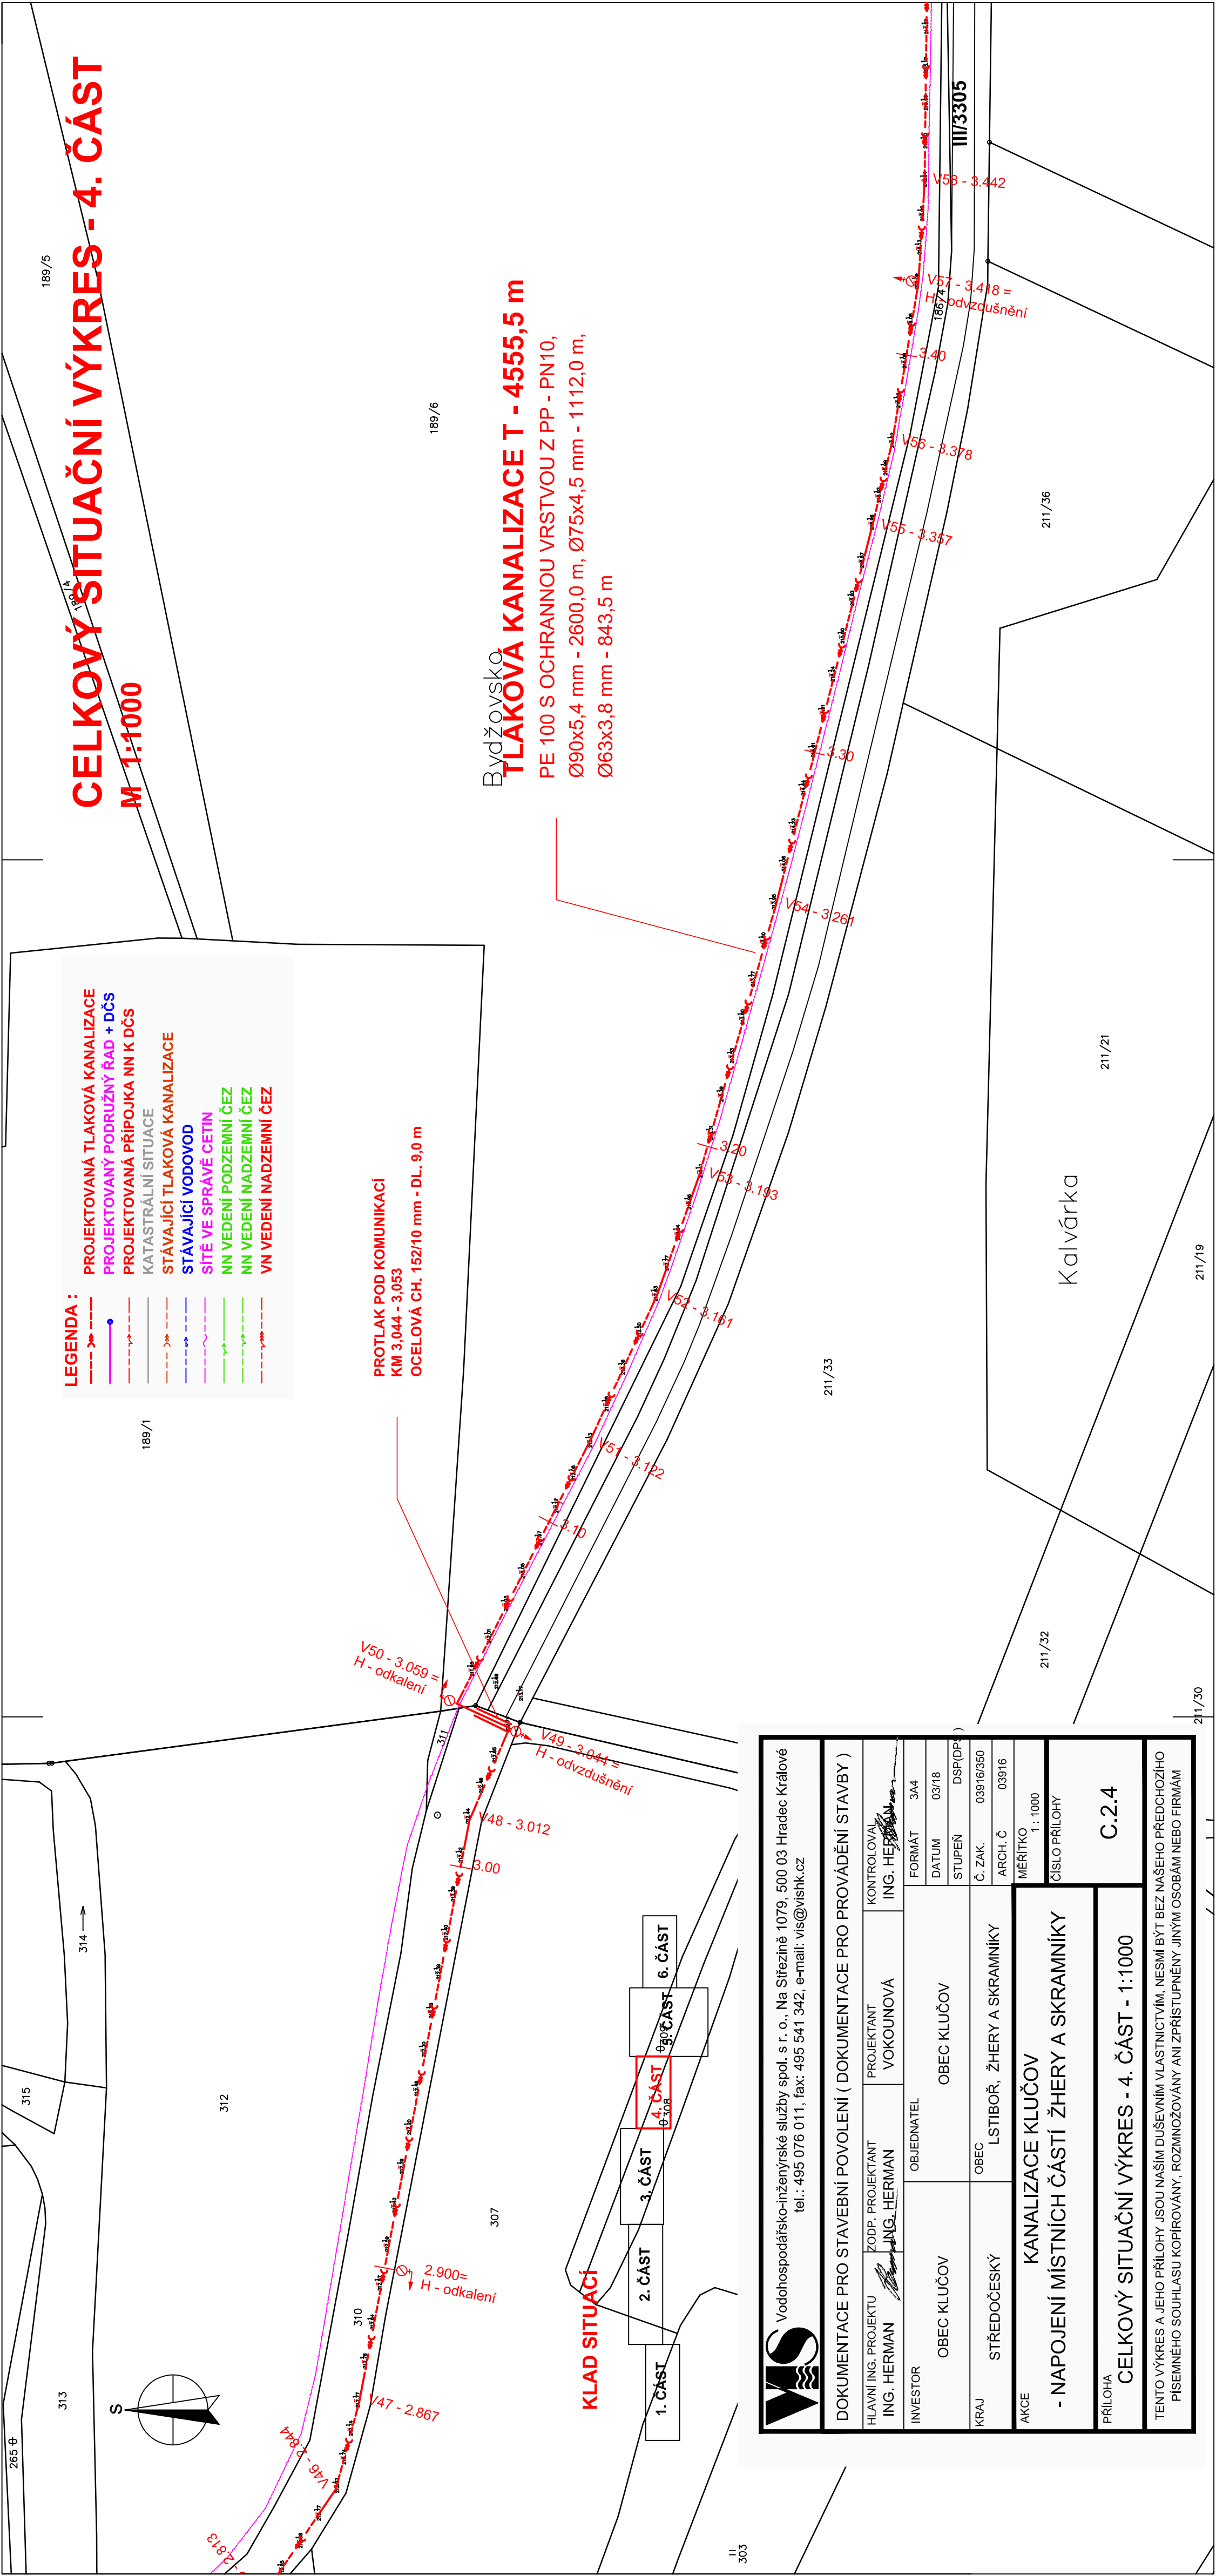

Vodohospodářsko-inženýrské služby spol. s r. o., Na Sítězině 1079, 500 03 Hradec Králové
tel.: 495 076 011, fax: 495 541 342, e-mail: vis@vishk.cz

DOKUMENTACE PRO STAVEBNÍ POVOLENÍ (DOKUMENTACE PRO PROVÁDĚNÍ STAVBY)			
HLAVNÍ ING. PROJEKTU ING. HERMAN	ZODP. PROJEKTANT ING. HERMAN	PROJEKTANT VOKOUNOVÁ	KONTROLOVAL ING. HERMAN
INVESTOR OBEC KLUČOV	OBJEDNATEL OBEC KLUČOV	FORMÁT 3A4	DATUM 03/18
KRAJ STŘEDOČESKÝ	OBEC LSTIBOŘ, ŽHERY A SKRAMNÍKY	STUPĚŇ DSP(DP)	Č. ZAK. 03916/350
AKCE	KANALIZACE KLUČOV - NAPOJENÍ MÍSTNÍCH ČÁSTÍ ŽHERY A SKRAMNÍKY		ARCH. Č. 03916
			MĚŘÍTKO 1 : 1000
			ČÍSLO PŘÍLOHY
C.2.4			
PŘÍLOHA			
CELKOVÝ SITUAČNÍ VÝKRES - 4. ČÁST - 1:1000			
TENTO VÝKRES A JEHO PŘÍLOHY JSOU NAŠIM DUŠEVNÍM VLASTNICTVÍM. NESMÍ BÝT BEZ NAŠEHO PŘEDCHOZÍHO PÍSEMNÉHO SOUHLASU KOPIROVÁNY, ROZMNOŽOVÁNY ANI ZPŘÍSTUPNĚNY JINÝM OSOBÁM NEBO FIRMÁM			