


ÚZEMÍ
POVRCH ÚZEMÍ
PARCELNÍ ČÍSLO
ROZSAH PLATNOSTI SOND

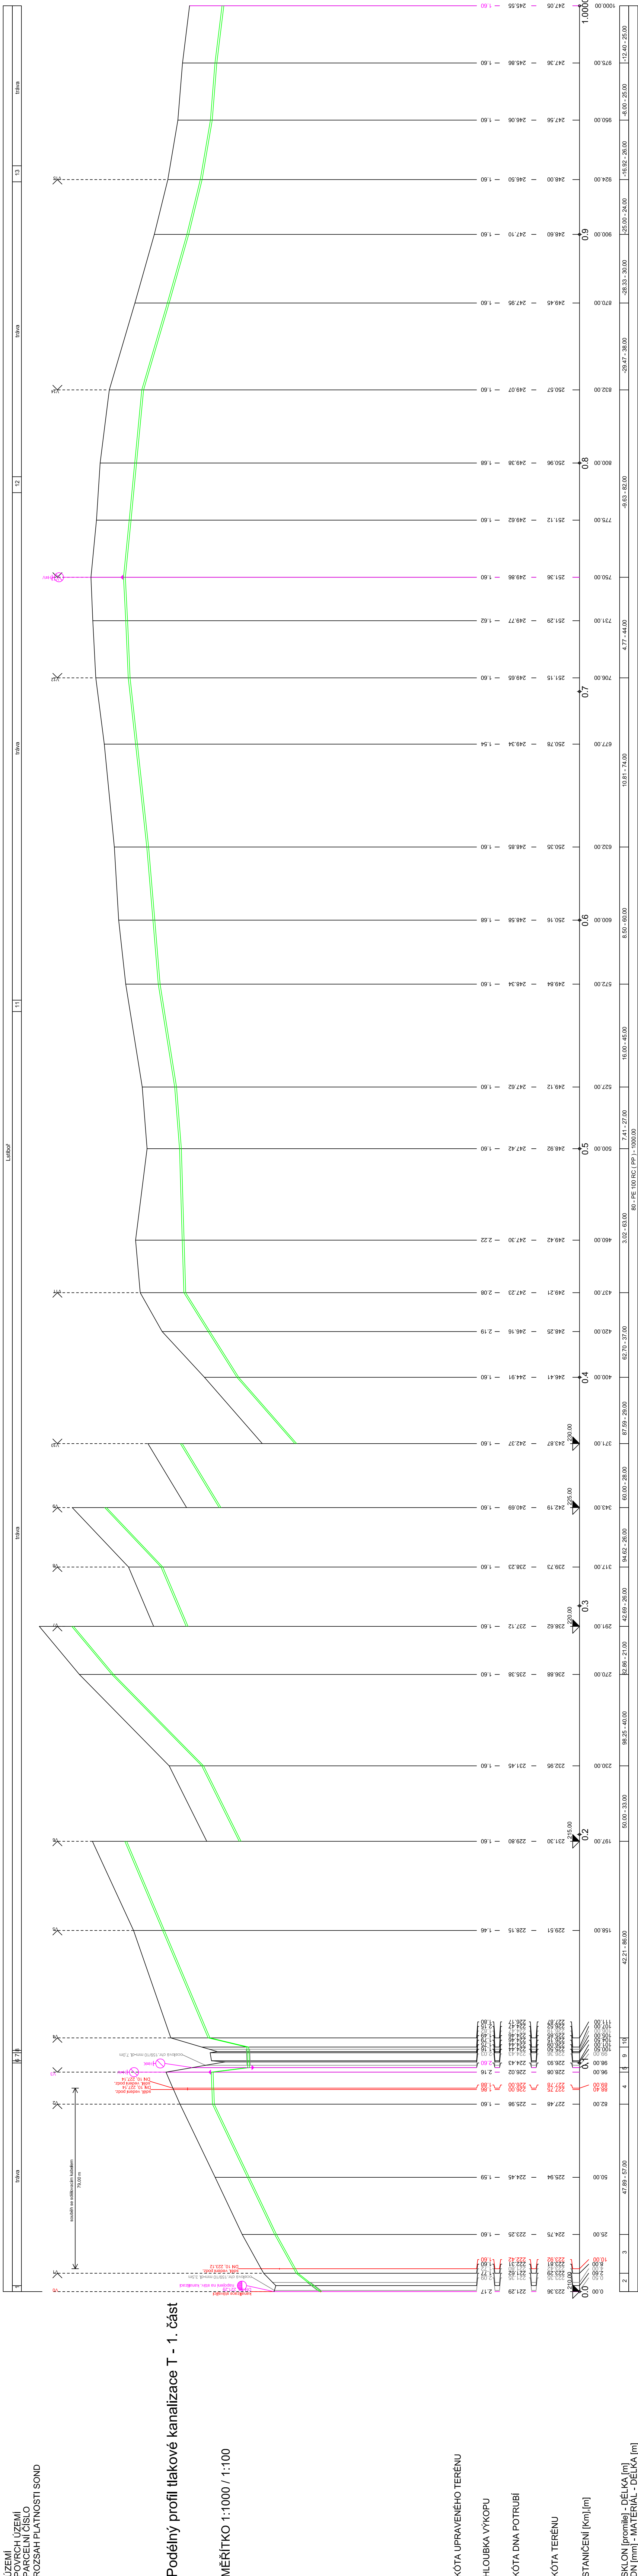

MĚŘÍTKO 1:1000 / 1:1000

VÝŠKOVÝ SYSTÉM ALT PO VYROVNÁNÍ

INFORMATIVNĚ !

PODZEMNÍ VEDENÍ JSOU ZAKRESLENA
PŘED ZAPOČETÍM ZEMNÍCH PRACÍ JE
NUTNÉ JEJICH PŘESNÉ VYTÝČENÍ !

PODZEMNÍ VEDENÍ - PODROBNOSTI VIZ TECHNICKÁ ZPRÁVA



INVESTOR		OBEDNATEL	OBEC KLUČOV		FORMÁT	7 A4
ZÁVĚR INŽ. PROJEKTU ING. HERMAN		ZODP. PROJEKTANT ING. HERMAN	PROJEKTANT VOKOUNOVA		KONTROLA ING. HERMAN	
OBJEKT		OBEC	OBEC KLUČOV		DATUM	03/18
STŘEDOČESKÝ		OBEC	OBEC KLUČOV		STUPĚŇ	DSP (D)
KANAŁIZACE KLUČOV		LSTIBOR, ŽHERY A SKRAMNÍKY		Č. ZÁK.	03916-350	
CE		KANAŁIZACE KLUČOV		ARCH. Č.	03916	
- NÁPOJENÍ MÍSTNÍCH ČÁSTÍ ŽHERY A SKRAMNÍKY		KANAŁIZACE KLUČOV		MĚRITRO	1 : 1000/100	
				ČÍSLO PŘÍLOHY		

ilOHA
PODÉLNÝ PROFIL STOKY T - 1. ČÁST - km 0,0 - 1,0

ENTO VÝKRES A JEHO PŘÍLOHY JSOU NAŠIM DÍŠEVNÍM VLASTNICTVÍM, NESMÍ BÝT BEZ NAŠEHO PŘEDCHOZÍHO