

ÚZEMÍ
POVRCH ÚZEMÍ
PARCELNÍ ČÍSLO
ROZSAH PLATNOSTI SOND

LSTIBOŘ
tráva


cesta zpevněná

ŽHERY
tráva

LEGENDA:
1) 732.10.00
2) 230.00.00
3) 230.00.00
4) 230.00.00
5) 230.00.00

Podélný profil tlakové kanalizace T- 2.část

MĚŘÍTKO 1:1000 / 1:100

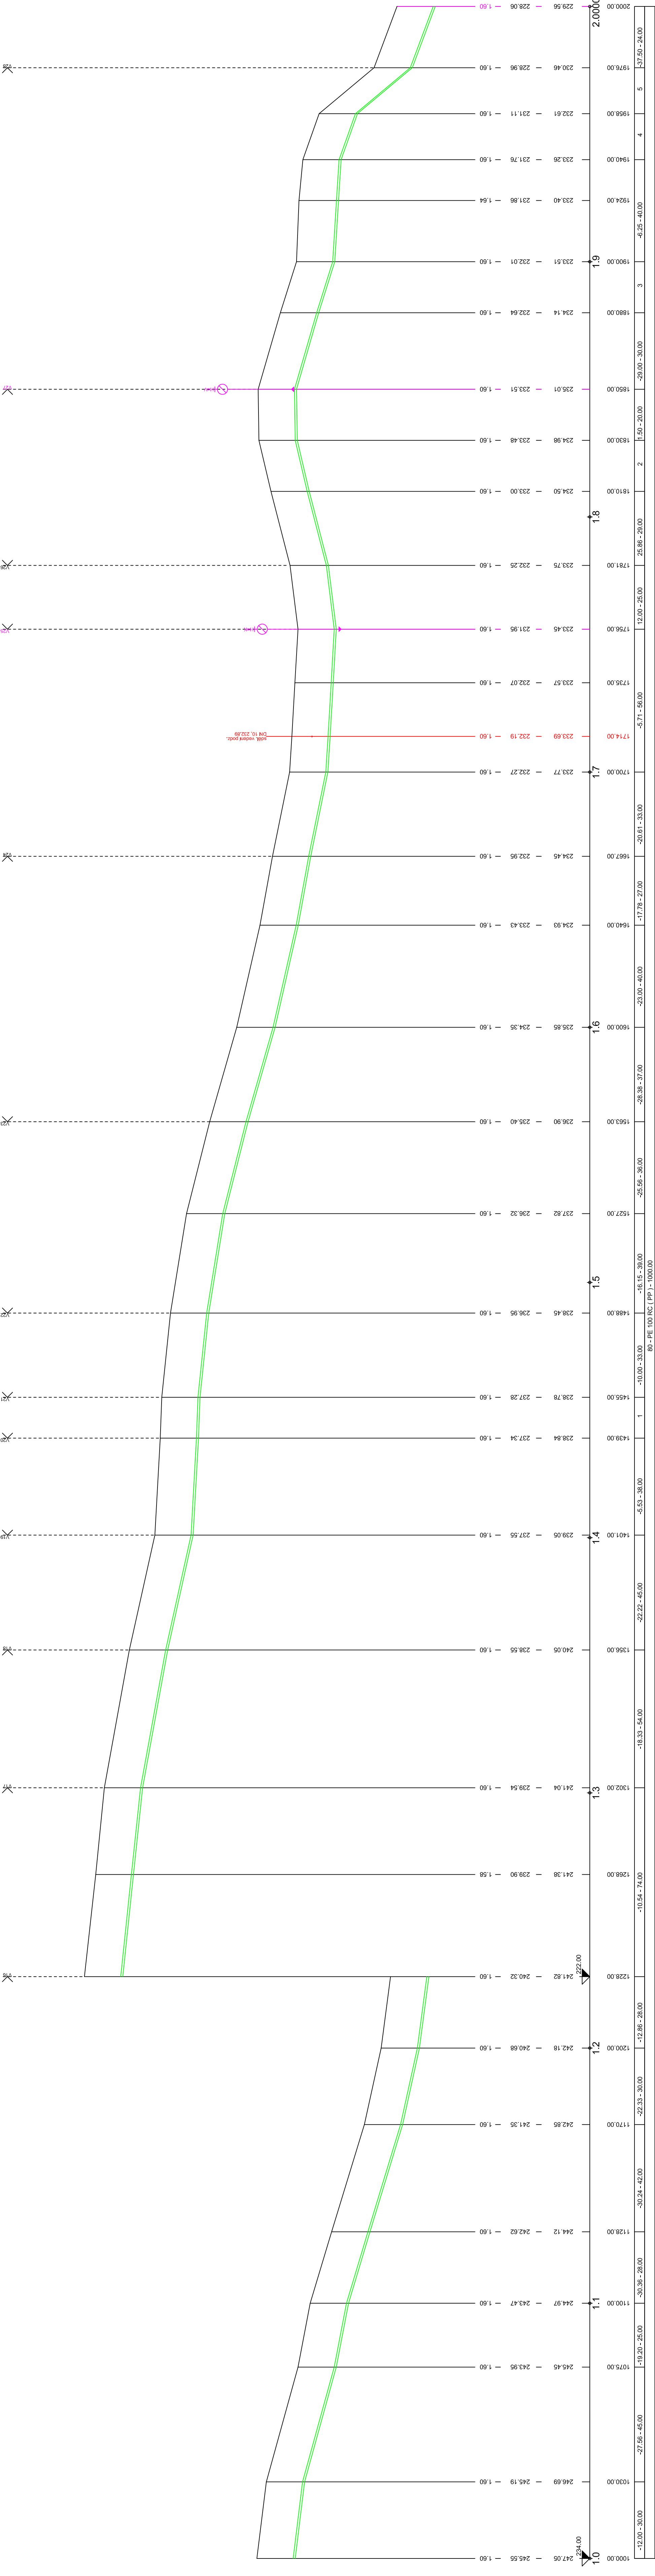

VÝŠKOVÝ SYSTÉM
BALT PO VÝROVNÁNÍ

PODZEMNÍ VEDENÍ JSOU ZAKRESLENA
INFORMATIVNĚ !
PŘED ZAPOČETÍM ZEMNÍCH PRACÍ JE
NUTNÉ JEJICH PŘESNÉ VYTÝČENÍ !

PODZEMNÍ VEDENÍ - PODROBNOSTI VIZ TECHNICKÁ ZPRÁVA

VS Vodohospodářsko-inženýrské služby spol. s r. o., Na Sřezině 1079, 500 03 Hradec Králové
tel.: 495 076 011, fax: 495 541 342, e-mail: vs@vshk.cz

DOKUMENTACE PRO STAVEBNÍ POVOLENÍ (ZADÁVACÍ DOKUMENTACE)				
HLAVNÍ ING. PROJEKTU ING. HERMAN	ZODP. PROJEKTANT ING. HERMAN	PROJEKTANT VOKOUNOVÁ	KONTROLOVAL ING. HERMAN	FORMÁT 7 A4
INVESTOR	OBJEDNATEL	OBEC KLUČOV	DATUM 03/18 STUPEŇ DSP	Č. ZAK. 03916350 ARCH. Č 03916
KRAJ	STŘEDOČESKÝ	OBEC	LSTIBOŘ, ŽHERY A SKRAMNÍKY	
AKCE	KANALIZACE KLUČOV		MĚŘÍTKO 1: 1000/100	

ČÍSLO PŘÍLOHY	
D.1.1.1.2	
PŘÍLOHA	
PODÉLNÝ PROFIL STOKY T - 2. ČÁST - km 1,0 - 2,0	

TENTO VÝKRES A JEHO PŘÍLOHY JSOU NAŠÍM DŮLEŽITÝM VLASTNICTVÍM. NESMÍ BÝT BEZ NAŠEHO PŘEDCHOZÍHO
PÍSEMNÉHO SOUHLASU KOPÍROVANY, ROZMNOŽOVANY ANI ZPRŮSTUPNĚNY JINÝMI OSOBAMI NEBO FIRMAMI