

ÚZEMÍ
POVRCH ÚZEMÍ
PARCELNÍ ČÍSLO
ROZSAH PLATNOSTI SOND


ZHERY

1111

LEGENDA:
1) -77.78 - 18.00
2) -34.71 - 17.00

Podélný profil tlakové kanalizace T - 3. část

MĚŘÍTKO 1:1000 / 1:100

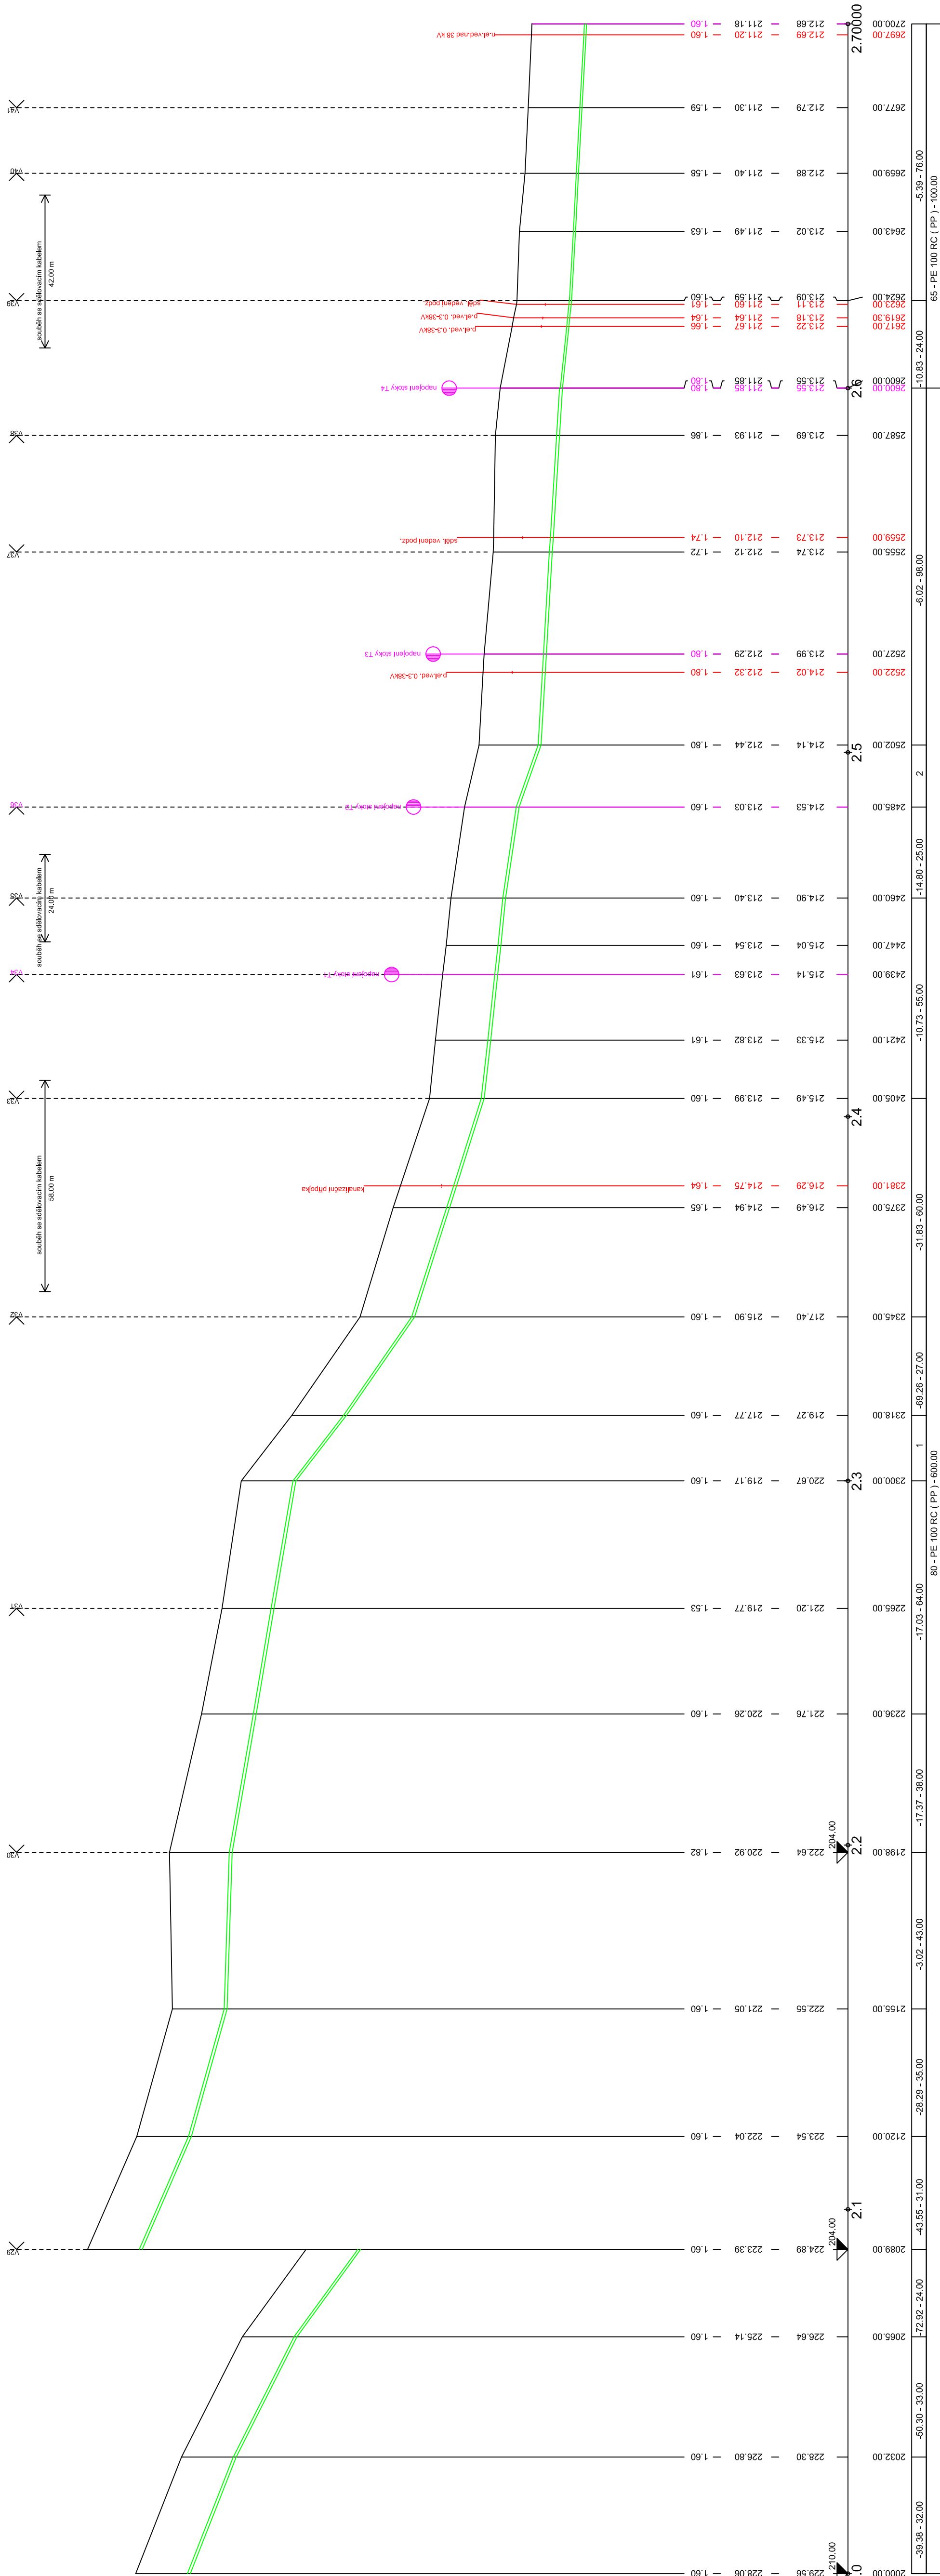

VÝŠKOVÝ SYSTÉM BALT PO VYROVNÁNÍ

**PODZEMNÍ VEDENÍ JSOU ZAKRESLENA
INFORMATIVNĚ!
PŘED ZAPOČETÍM ZEMNÍCH PRACÍ JE
NUTNÉ JEJICH PŘESNÉ VYTÝČENÍ!**

PODZEMNÍ VEDENÍ - PODROBNOSTI VIZ TECHNICKÁ ZPRÁVA



Vodohospodářsko-inženýrské služby spol. s r. o., Na Střežině 1079, 500 03 Hradec Králové
tel.: 495 076 011, fax: 495 541 342, e-mail: vis@vishk.cz

KÓTA UPRAVENÉHO TERÉNU

HLOUBKA VÝKOPU

KÓTA DNA POTRUB

KÓTA TERÉNIU

STANIČENÍ [Km] [m]

SKLON [promile] - DÉLKA [m]
DN [mm] - MATERIÁL - DÉLKA [m]

D1113

- 3. ČÁST - km 2,0 - 2,7

TENTO VÝKRES A JEHO PŘÍLOHY JSOU NAŠIM DŮŠEVNÍM VLASTNICTVÍM, NESMÍ BÝT BEZ NAŠEHO PŘEDCHOZÍHO PÍSEMNÉHO SOUHLASU KOPIROVÁNY, ROZMNOŽOVÁNY ANI ZPŘÍSTUPNĚNY JINÝMI OSOBÁM NEBO FIRMÁM